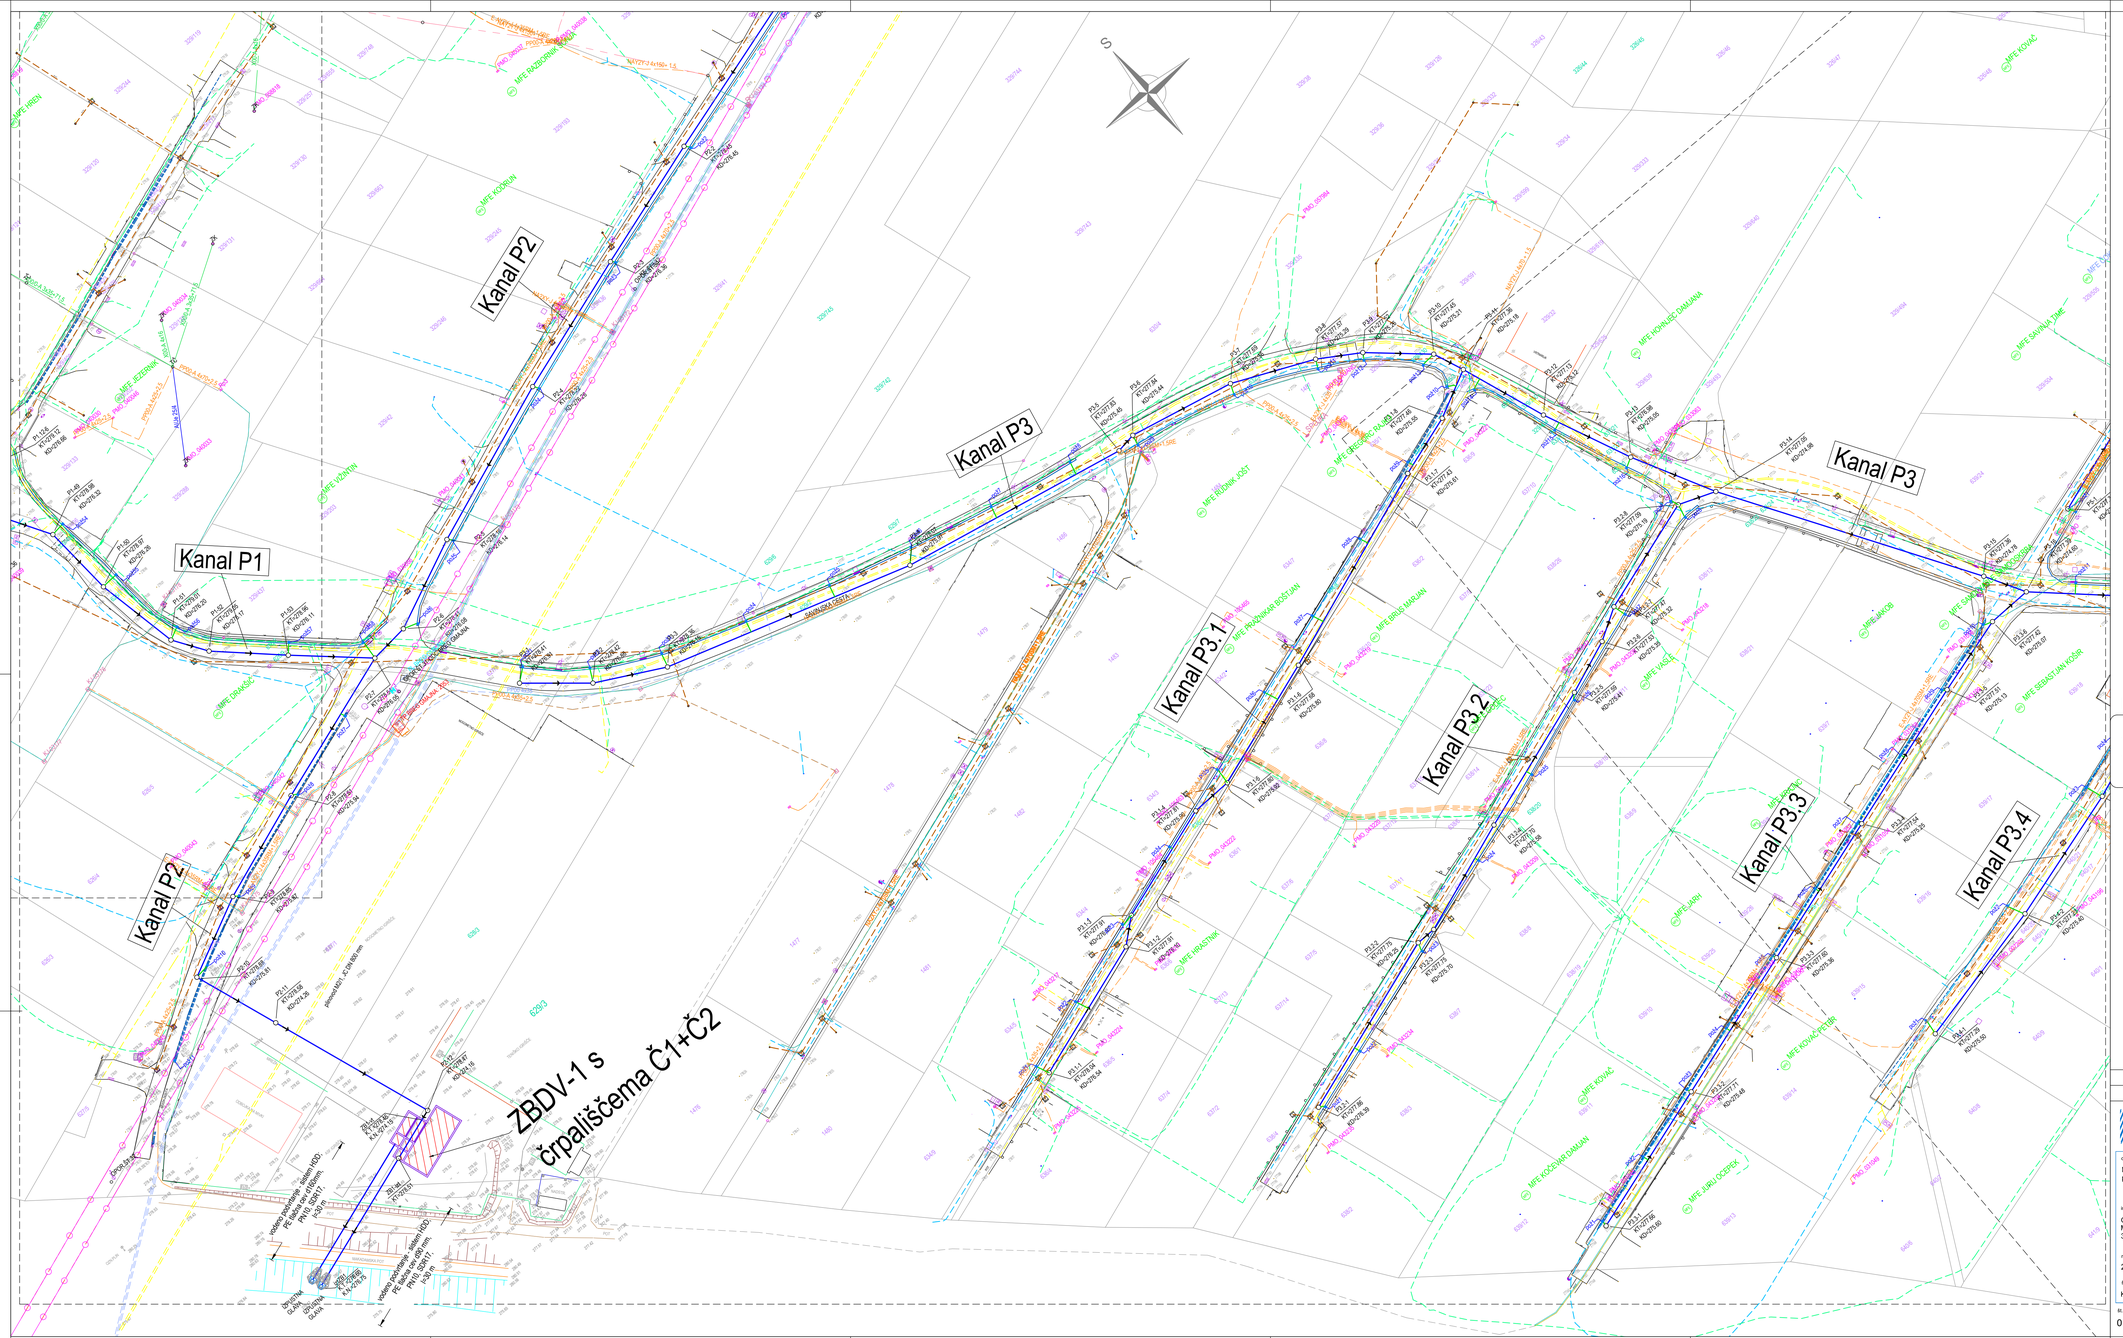


LEGENDA:

- PROJEKTIRANA PADAVINSKA KANALIZACIJA
- OBSTOJEČA KOMUNALNA KANALIZACIJA
- OBSTOJEČI VODOVOD

ZBDV-1 s črpališčem Č1 — Zadrževalni bazen deževnih vod s črpališčem

datum	opis spremembe

Razvojni center inženiringi Celje d.o.o.

izdelovalec projektne dokumentacije
Razvojni center INŽENIRINGI Celje, d.o.o.
Teharska cesta 40
3000 Celje, Slovenija
tel. 03/425-2121 mail: info@rci.si

IZS 1023

objekt		vodja projekta	podpis
Meteorna kanalizacija – 2. faza; po poplavnem dogodku 4. 8. 2023		Matija JURKO, univ.dipl.inž.VKI	
		identifikacijska številka	datum
		G-3745	avgust 2026
investitor		pooblaščeni inženir	podpis
Občina Polzela Mahekova cesta 28 3313 Polzela		Matija JURKO, univ.dipl.inž.VKI	
		identifikacijska številka	datum
		G-3745	avgust 2026
načrt	vrsta projekta/faza	projektant	podpis
2/ gradbeni načrt	DGD		
številka projekta	številka načrta	datum spremembe	
K-1817-1/2025	K-1817-1.21/2025		

št.risbe	merilo	oznaka risbe
01.02.03	1:500	SITUACIJA PROJEKTIRANJA 3. del

a=0,67m²