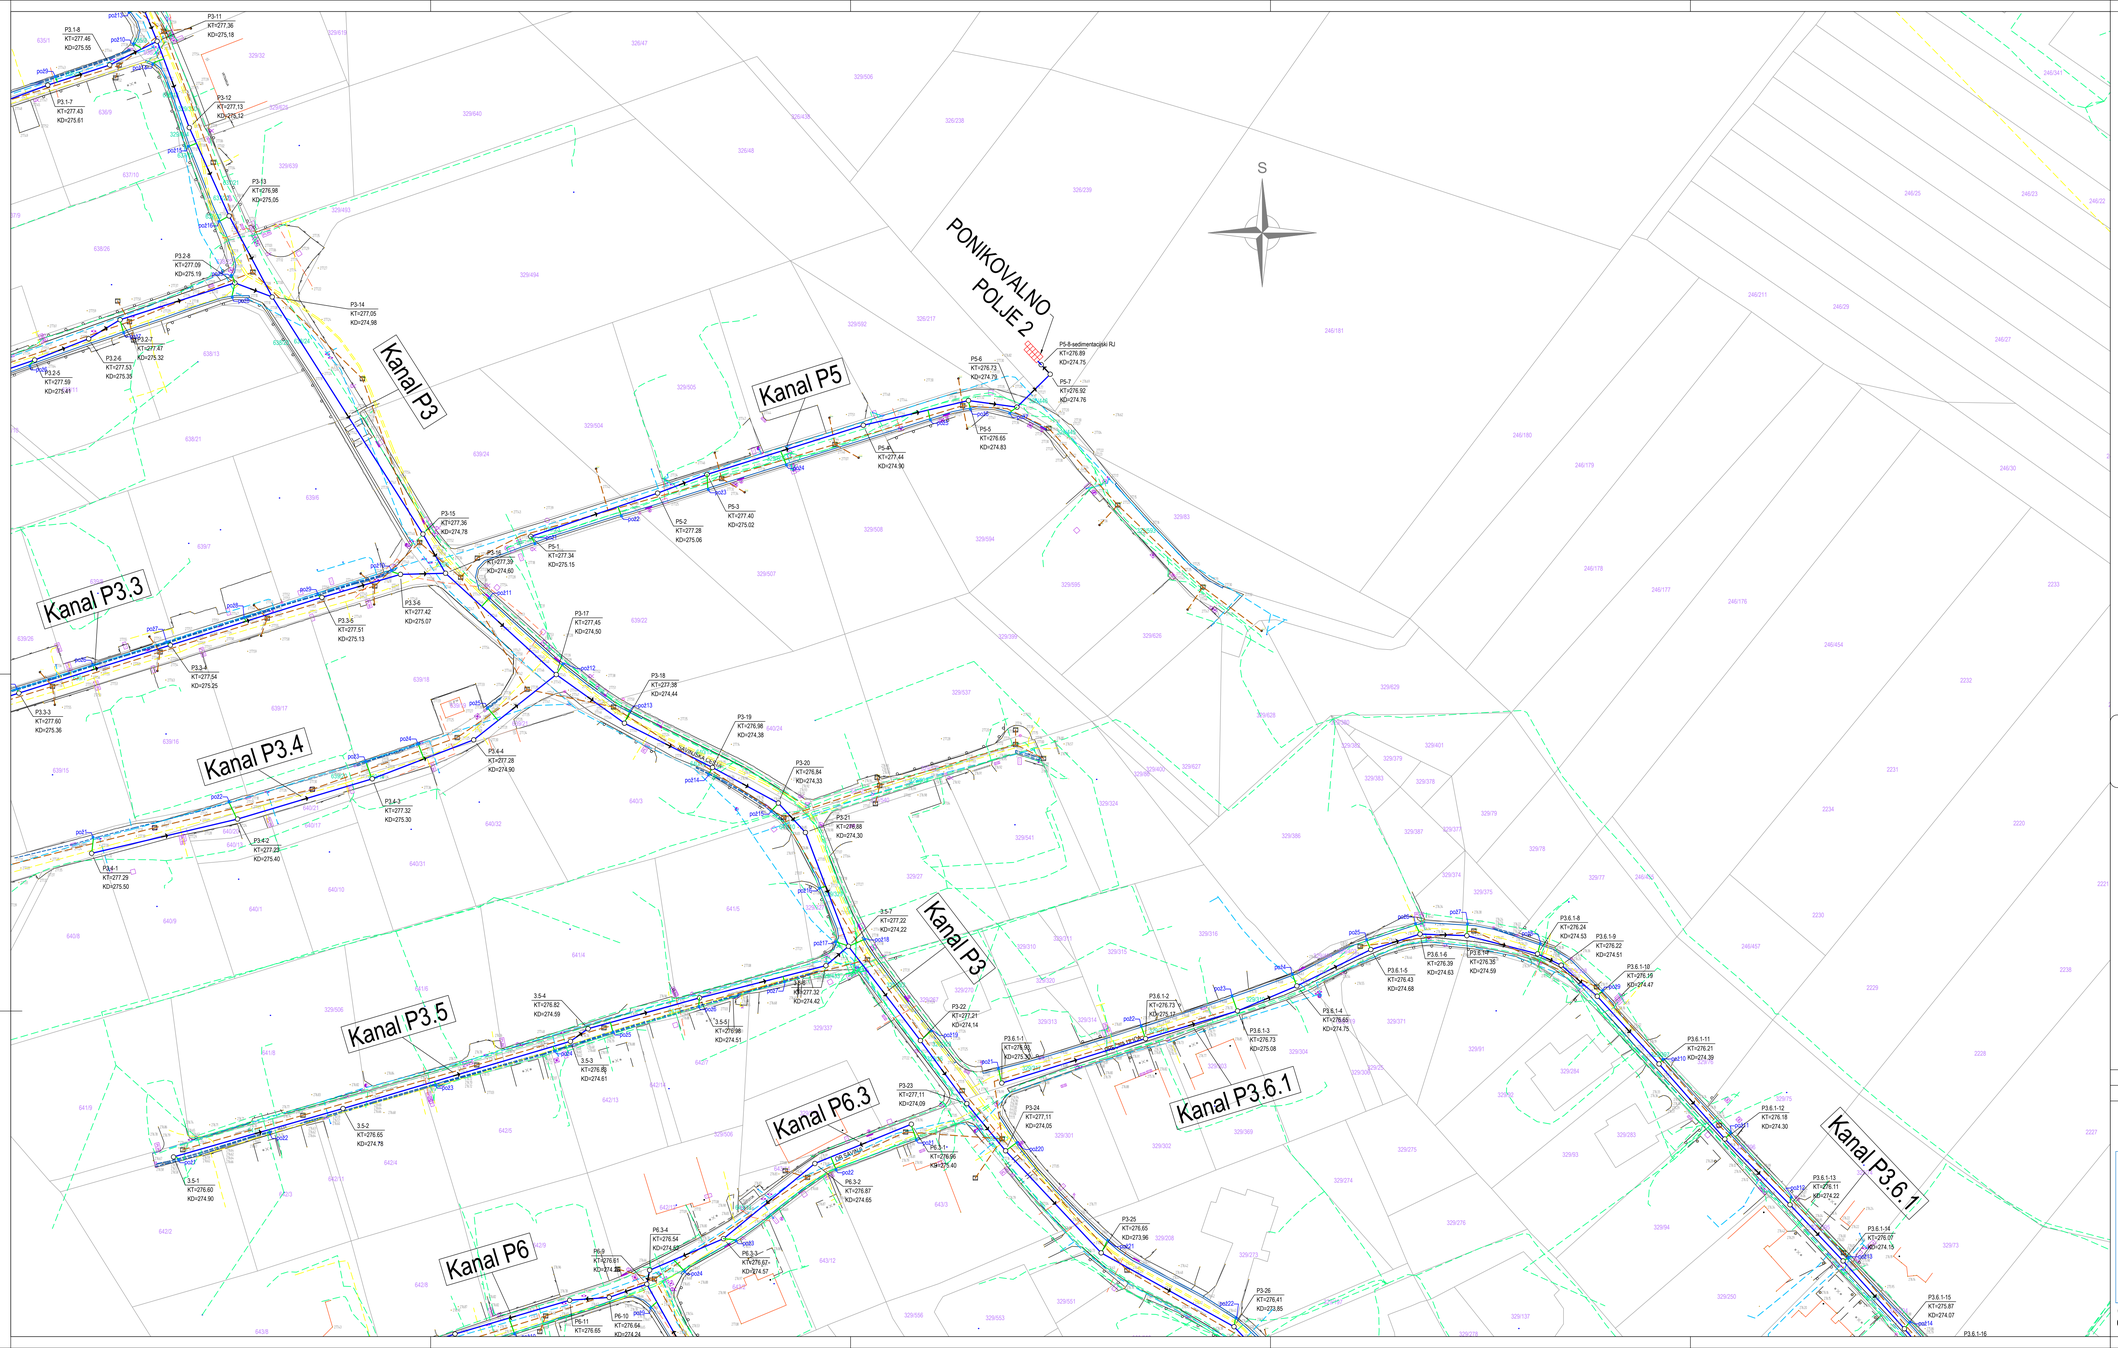


LEGENDA:

- PROJEKTIRANA PADAVINSKA KANALIZACIJA
- OBSTOJEČA KOMUNALNA KANALIZACIJA
- OBSTOJEČI VODOVOD

datum	opis spremembe

Razvojni center INŽENIRINGI Celje, d.o.o.

izdelovalec projektne dokumentacije
Razvojni center INŽENIRINGI Celje, d.o.o.
Teharska cesta 40
3000 Celje, Slovenija
tel. 03/425-2121 mail: info@rci.si

IZS 1023

objekt
Meteorna kanalizacija – 2. faza;
po poplavnem dogodku 4. 8. 2023

investitor
Občina Polzela
Mahetka cesta 28
3313 Polzela

načrt: 2/ gradbeni načrt
vrsta projekta/faza: DGD
številka projekta: K-1817-1/2025
številka načrta: K-1817-1.21/2025

vodja projekta: Matija JURKO, univ.dipl.inž.VKI
podpis
identifikacijska številka: G-3745
datum: avgust 2026

pooblaščeni inženir: Matija JURKO, univ.dipl.inž.VKI
podpis
identifikacijska številka: G-3745
datum: avgust 2026

projektant
podpis
datum spremembe

št.risbe: 01.02.04
merilo: 1:500
oznaka risbe: SITUACIJA PROJEKTIRANJA 4. del

a=0.67m²