


PREREZ B–B

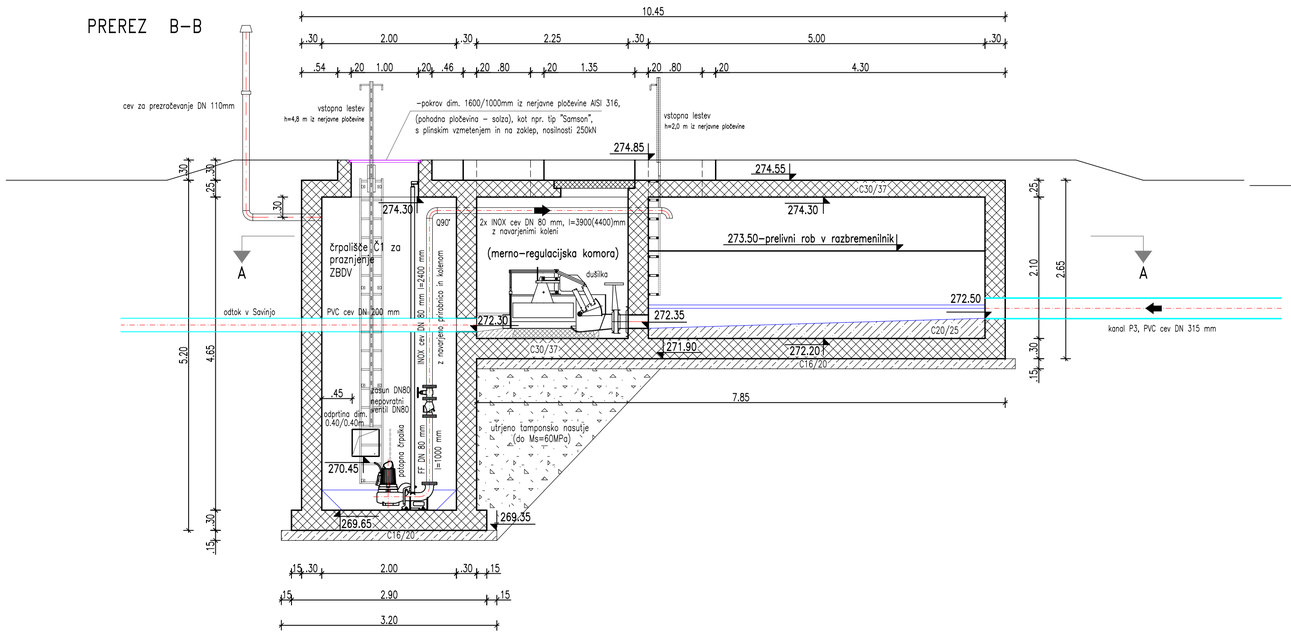


PREREZ D–D

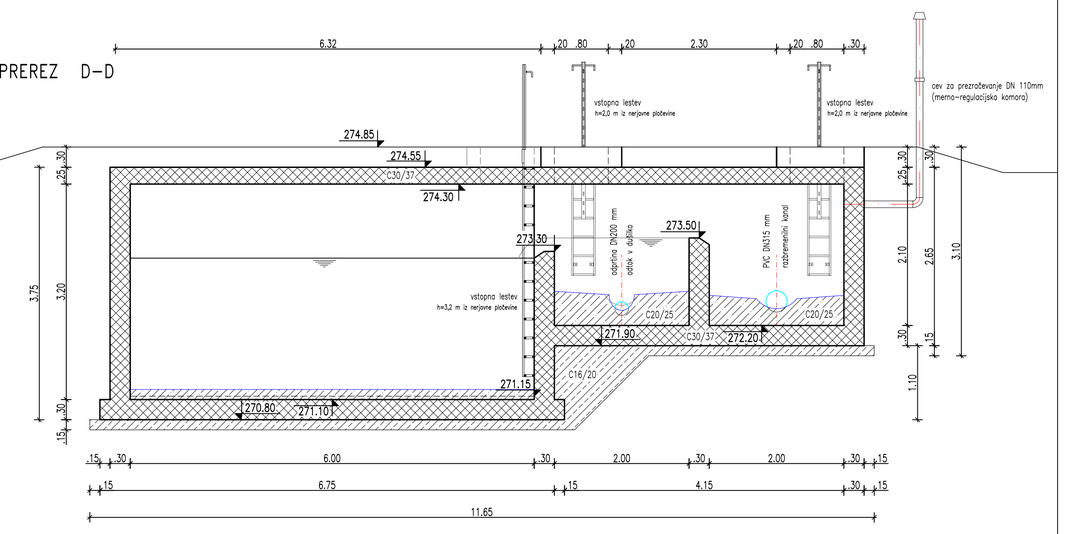


PREREZ A–A

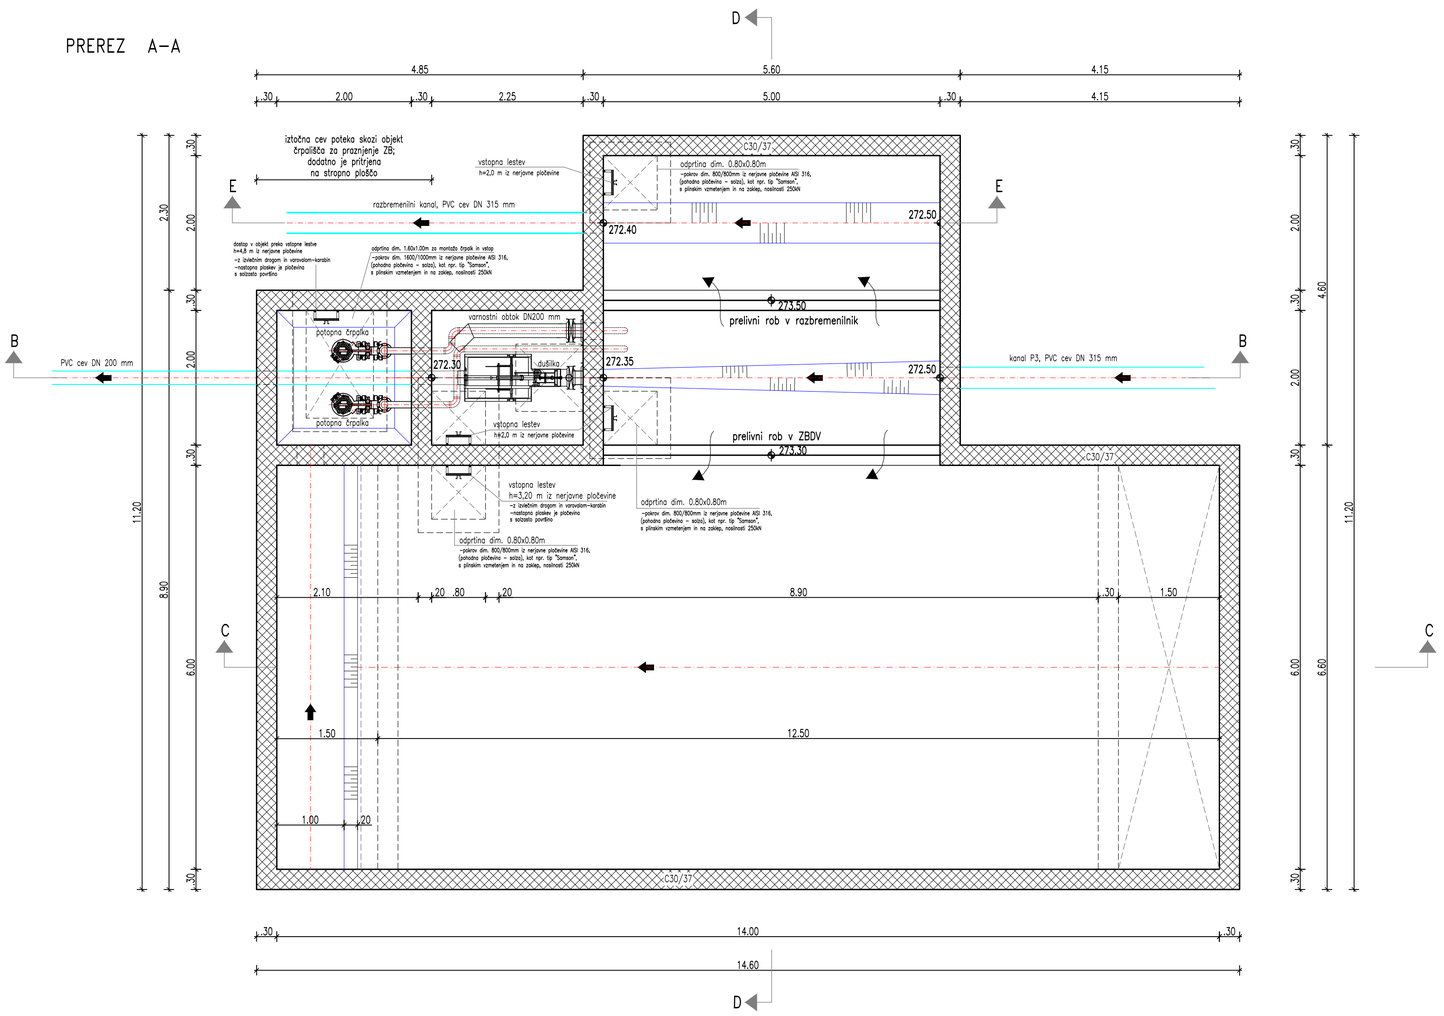

PREREZ E–E

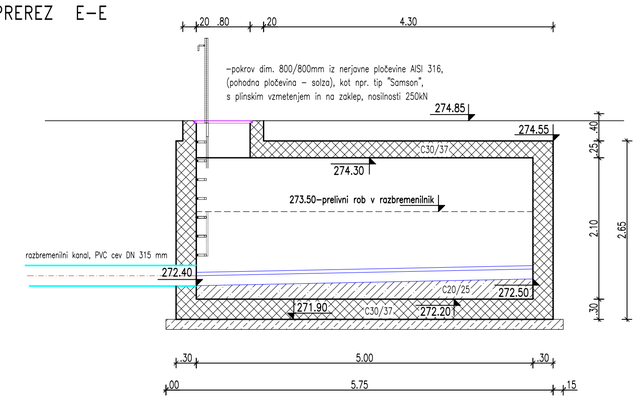

PREREZ C–C

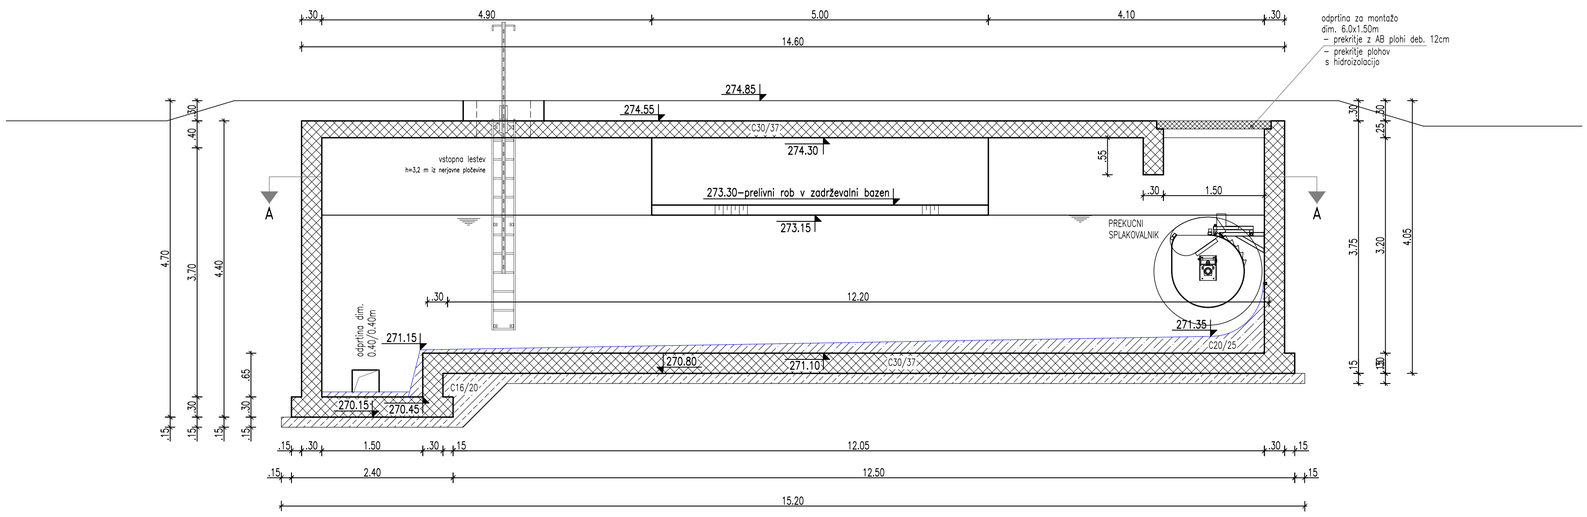

datum	opis spremembe

Razvojni center Inženiringi Celje d.o.o.

izdelovalec projektne dokumentacije
Razvojni center INŽENIRINGI Celje, d.o.o.
Teharska cesta 40
3000 Celje, Slovenija
tel. 03/425-2121 mail: info@rci.si

IZS 1023

objekt
Meteorna kanalizacija – 2. faza;
po poplavnem dogodku 4. 8. 2023

investitor
Občina Polzela
Malteška cesta 28
3313 Polzela

vodja projekta
Matija JURKO, univ.dipl.inž.VKI
identifikacijska številka
G-3745
podpis
datum
avgust 2026

pooblaščeni inženir
Matija JURKO, univ.dipl.inž.VKI
identifikacijska številka
G-3745
podpis
datum
avgust 2026

načrt
2/ gradbeni načrt

vrsta projekta/faza
DGD

projektant

številka projekta
K-1817-1/2025

številka načrta
K-1817-1.21/2025

datum spremembe

št.risbe
03.02.01

merilo
1:50

oznaka risbe
OBJEKT ZBDV 2 s črpališčem Č1