
M:1:1000/100

P9

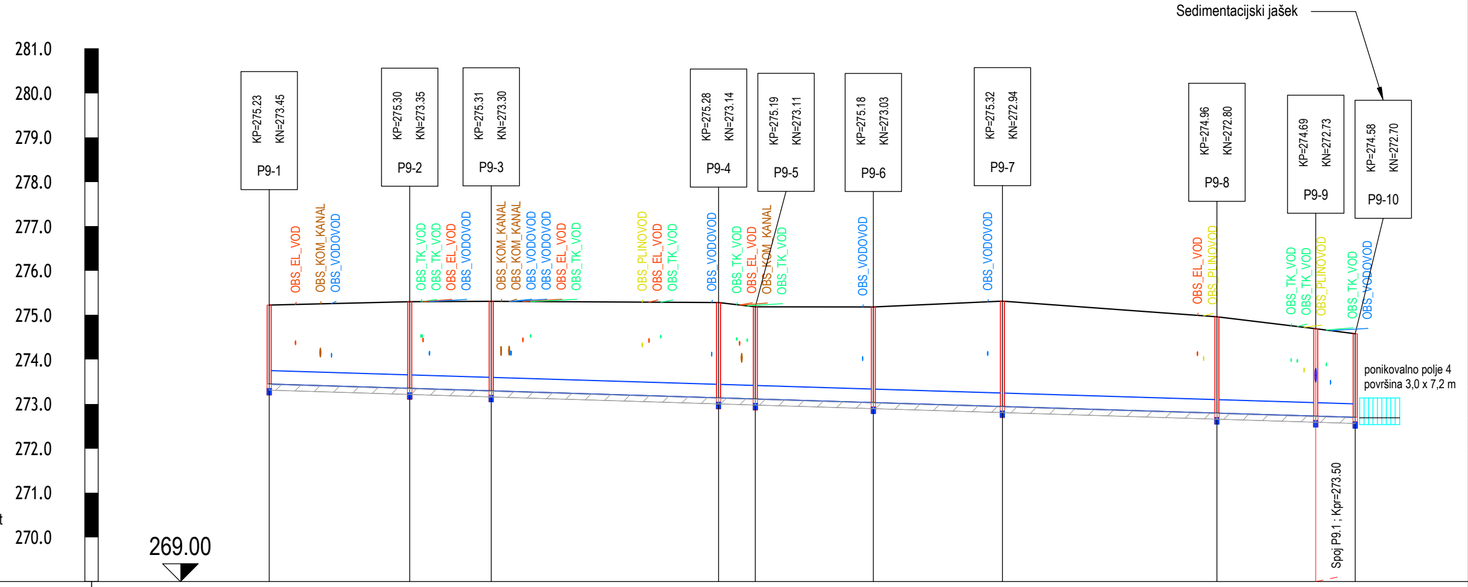


OPOZORILO !!!
Križanja komunalnih vodov so vrisana zgolj informativno!!!
Pred gradnjo obvezno zakoličit obstoječe komunalne vode!!!

| Ime jaška | P9-1 | P9-2 | P9-3 | P9-4 | P9-5 | P9-6 | P9-7 | P9-8 | P9-9 | P9-10 |
|---|---|---|---|---|---|---|---|---|---|---|
| Stacionaža | 0+000.0 | 0+031.6 | 0+050.0 | 0+101.2 | 0+109.4 | 0+136.0 | 0+165.1 | 0+213.4 | 0+235.6 | 0+244.5 |
| Kota terena | 275.23 | 275.30 | 275.31 | 275.28 | 275.19 | 275.18 | 275.32 | 274.96 | 274.69 | 274.58 |
| Kota nivelete | 273.45 | 273.35 | 273.30 | 273.14 | 273.11 | 273.03 | 272.94 | 272.80 | 272.73 | 272.70 |
| Globina nivelete | 1.78 | 1.95 | 2.01 | 2.14 | 2.07 | 2.15 | 2.37 | 2.17 | 1.97 | 1.88 |
| Dolžina / Padec | L=244.5m<br>I=3.1‰ | | | | | | | | | |
| Material/Profil cevi | PVC_cev_SN8<br>DN315 | | | | | | | | | |

a=0.09m²

| datum | opis spremembe |
|---|---|
| | |

Razvojni center Inženiringi Celje d.o.o.

izdelovalec projektne dokumentacije
Razvojni center INŽENIRINGI Celje, d.o.o.
Teharska cesta 40
3000 Celje, Slovenija
tel. 03/425-2121 mail: info@rci.si

IZS 1023

objekt
Meteorna kanalizacija – 2. faza;
po poplavnem dogodku 4. 8. 2023

vodja projekta
Matija JURKO, univ.dipl.inž.VKI

podpis

identifikacijska številka
G-3745

datum

investitor
Občina Polzela
Malteška cesta 28
3313 Polzela

pooblaščeni inženir
Matija JURKO, univ.dipl.inž.VKI

podpis

identifikacijska številka
G-3745

datum
avgust 2026

načrt
2/ gradbeni načrt

vrsta projekta/faza
DGD

projektant

podpis

številka projekta
K-1817-1/2025

številka načrta
K-1817-1.21/2025

datum spremembe

št.risbe
02.02.10

merilo
1:1000/100

oznaka risbe
VZDOLŽNI PROFIL KANALA P9