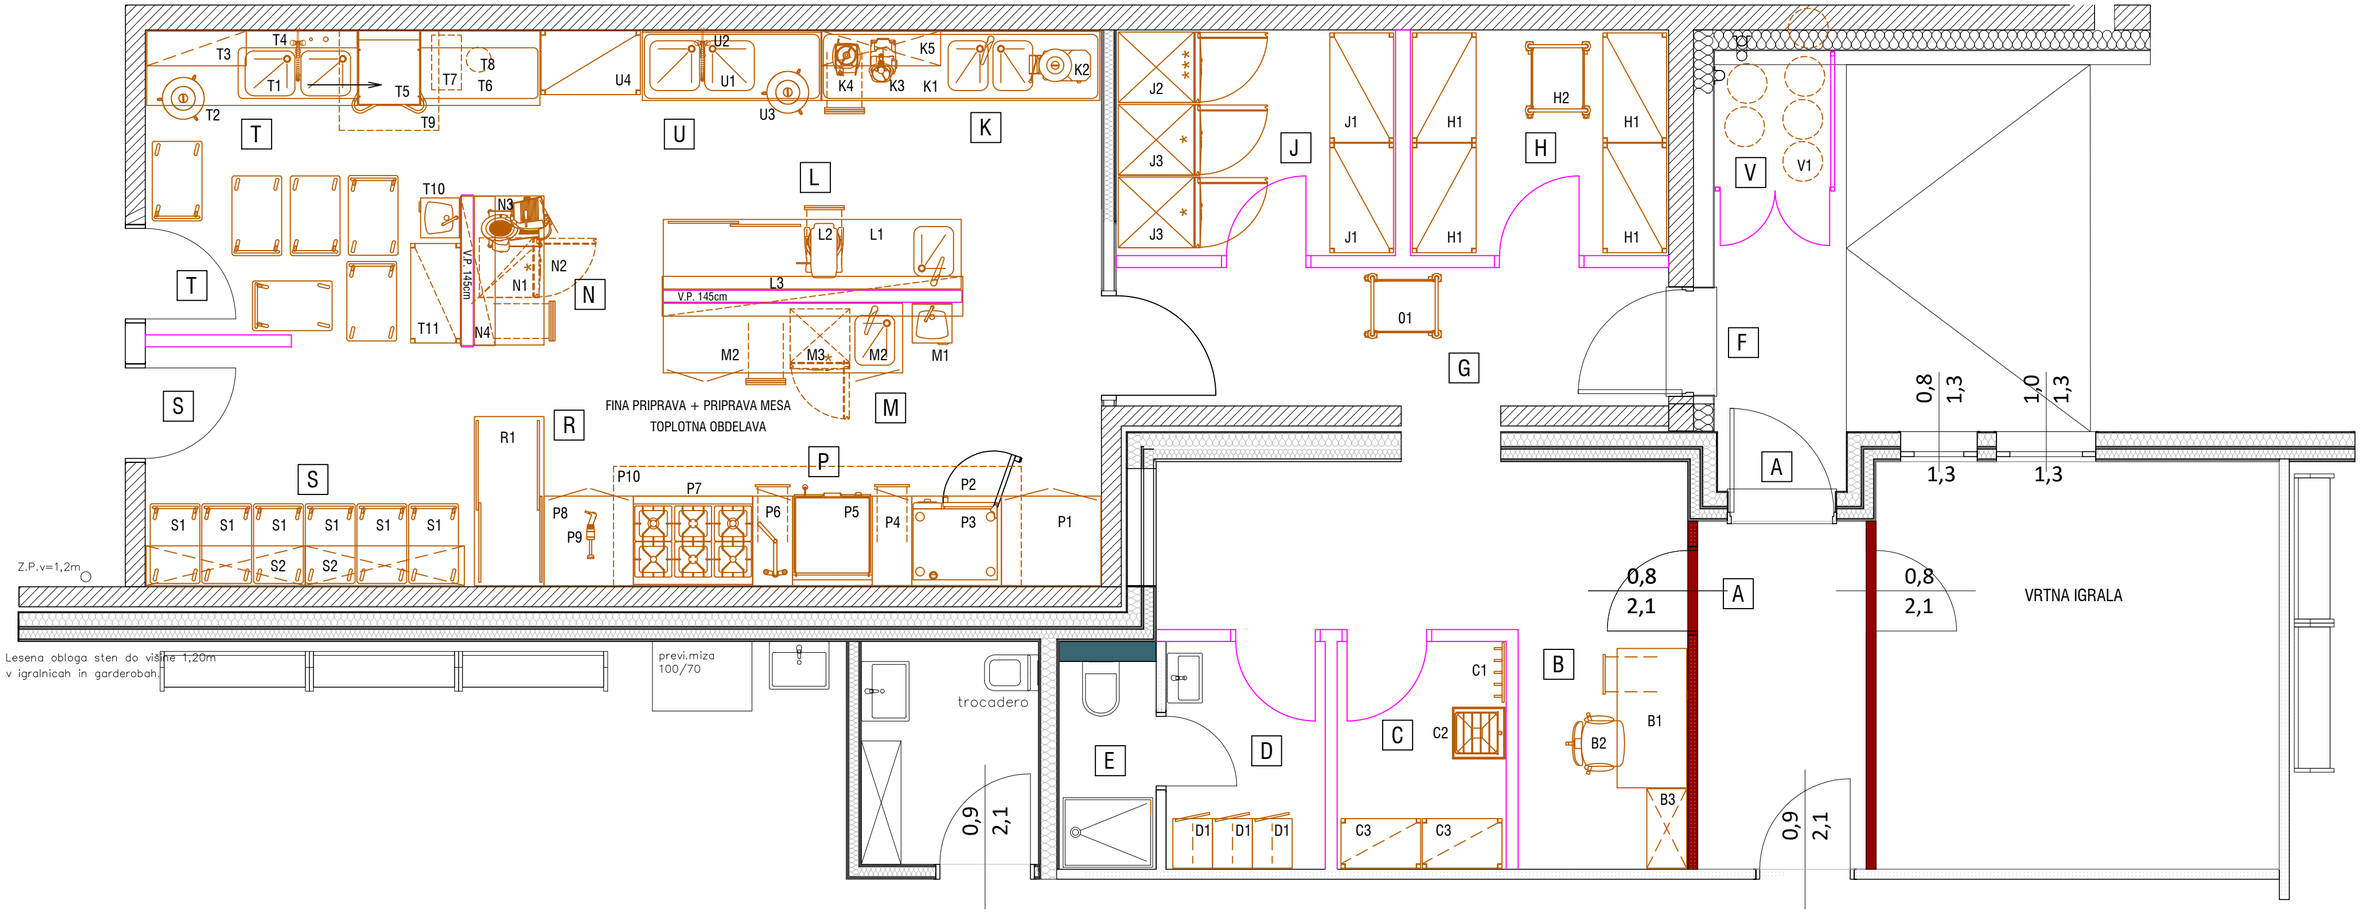


OBJEKT	VRTEC SREDIŠČE OB DRAVI
NAČRT	TEHNOLOGIJA KUHINJE
MERILO	
DATUM	SEPTEMBER 2025