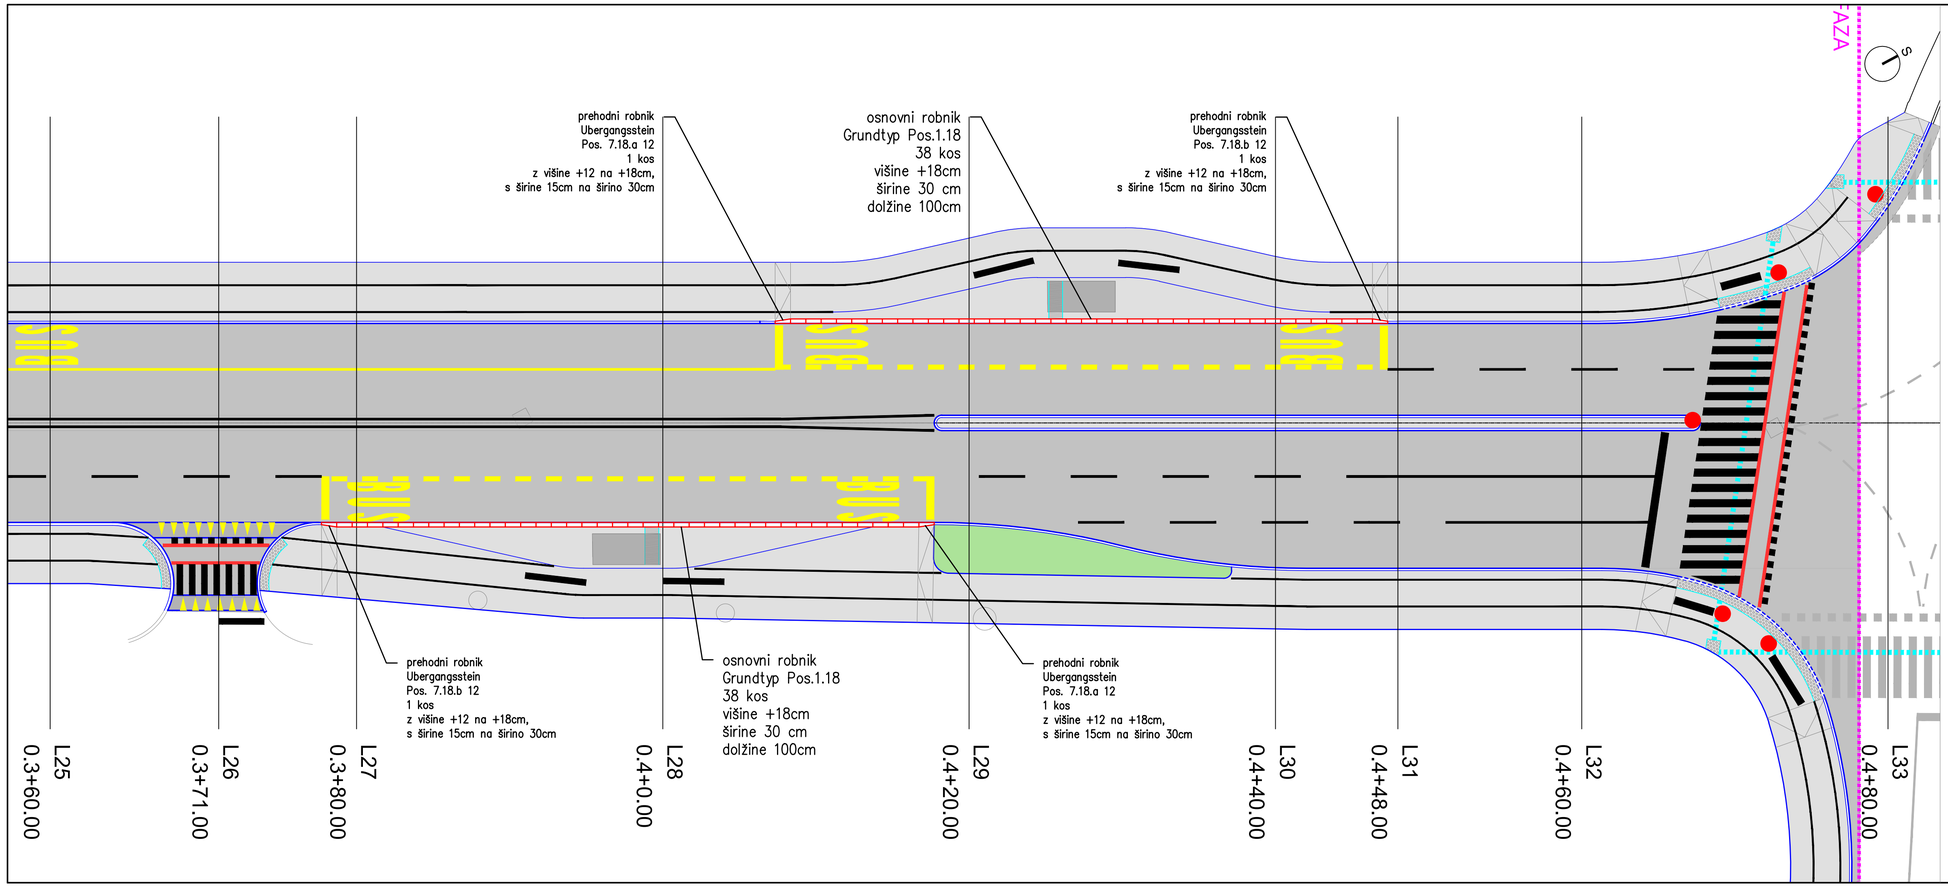

LEGENDA:

- PREDVIDEN BETONSKI ROBNIK
- PREDVIDEN POGLOBLJEN BET. ROBNIK
- PREDVIDEN ROBNIK NA AP
- PREDVIDENA GRANITNA KOCKA
- OBSTOJEČ ROBNIK
- PARCELNA MEJA
- PREDVIDEN PLOČNIK
- PREDVIDENO VOZIŠČE
- ZELENICA
- TLAKOVANE POVRŠINE
- STOJNO MESTO SEMAFORJA

Investitor:
MESTNA OBČINA LJUBLJANA, MESTNI TRG 1, 1000 LJUBLJANA

Naslov projekta/Objekt:
Celovita prometna ureditev Litostrojske ceste
na odseku od Celovške ceste do Ceste Ljubljanske brigade
(ODSEK 1)

DROMOS d.o.o.

Št. projekta: D319
Vodja projekta: mag. Simona Maksimović, univ.dipl.inž.grad.

Št. načrta: D319–2023
ID številka IZS: IZS G-3002 in PI P-0014
Podpis:

Vrsta načrta: Načrt s področja gradbeništva; Načrt rekonstrukcije ceste
Pooblaščeni inženir: mag. Simona Maksimović, univ.dipl.inž.grad.

Vrsta projekta: PZI
Merilo: 1: 200
Datum: Oktober 2023
Novelacija: Januar 2026
ID številka IZS: IZS G-3002 in PI P-0014
Podpis:

Vsebina risbe: Prikaz ureditve AP
št. 803052 in 803051 "Litostrojska"
Sodelavci: Suzana Pandža Novak, Damjan Gerlevič, univ.dipl.inž.vod. in kom.inž.

Št. odseka:	Arhivska št.:	Faza/objekt:	Štev. pril.:	Prostor za črtno kodo:	Št. priloge: