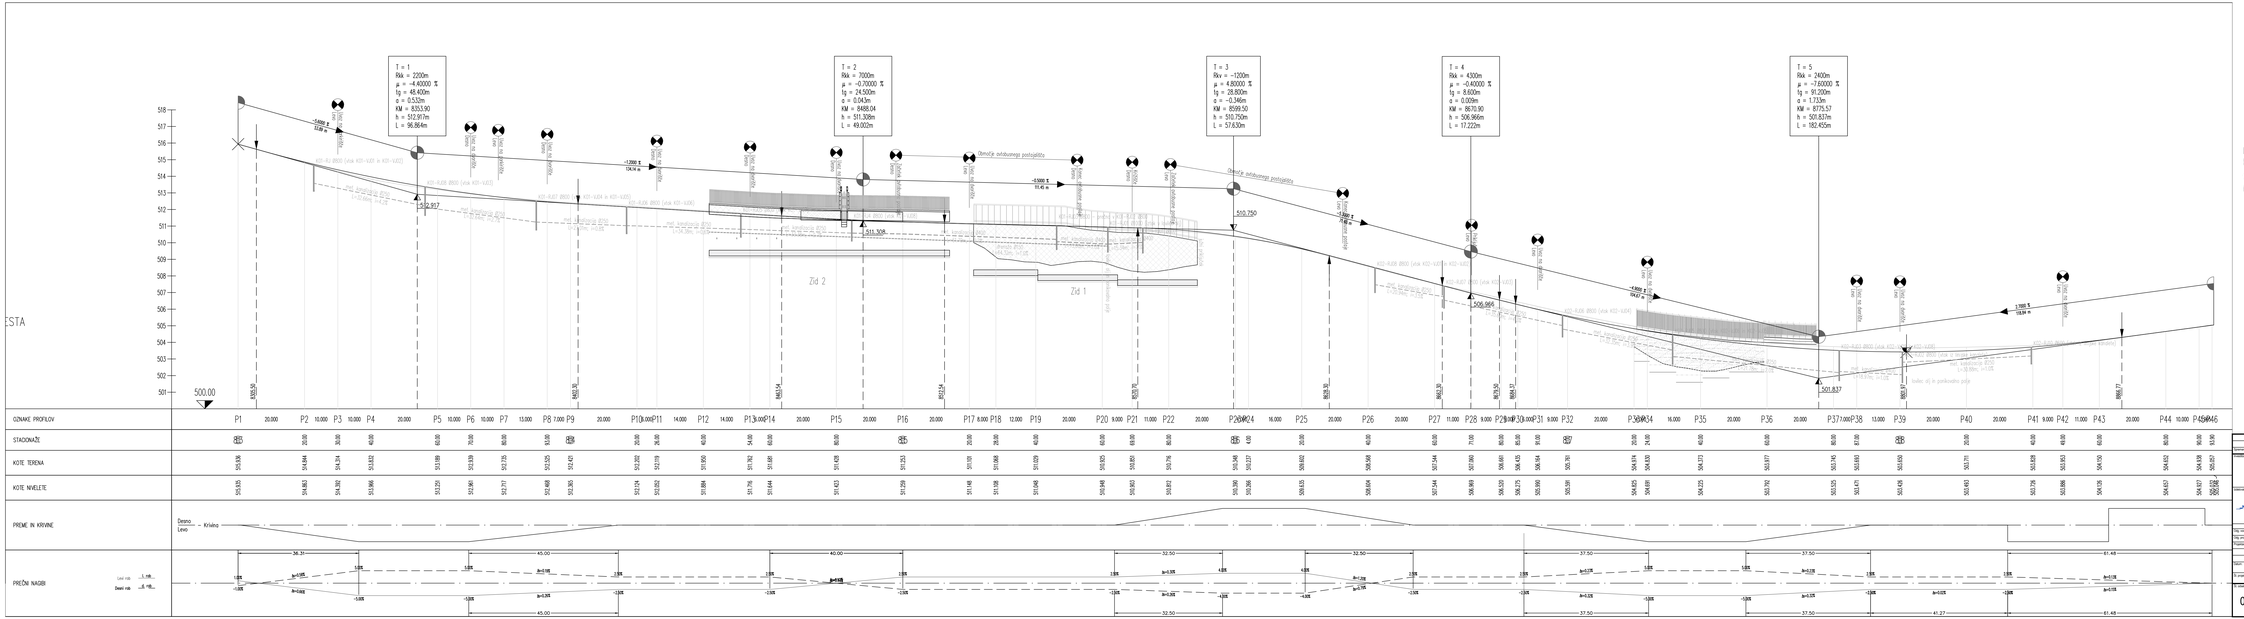

Izdelava PZI rekonstrukcije ceste in hodnika za pešce G1-7/0354 Obrov - Kozina od km 8.270 do km 8.800

Vzdolžni profil - glavna cesta G1-7/0354
M 1:500/100

Naročnik:	Direkcija RS za infrastrukturo Tržaška cesta 19 1000 Ljubljana	Projektirano:	OBROV - KOZINA
Izdelovalec:	CITY STUDIO prostorsko načrtovanje d.o.o. Zemljemerska 12 1000 Ljubljana	Faza projekta:	PZI - projekt za izvedbo
		Faza načrta:	G 2 VODILNI NAČRT CESTE
		Naziv:	IZDELAVA IZP IN PZI UREDITVE REGIONALNE CESTE G1-7/0354 OBROV-KOZINA IN HODNIKA ZA PEŠCE OD KM 8.270 DO KM 8.800
Vrš. projekta:	Igor Stavrevski, u.d.i.g.	G-3876	
Vrš. projektant:	Igor Stavrevski, u.d.i.g.	G-3876	
Projektant:	Uroš Jokanović, m.i.g.		
Naziv:	Vzdolžni profil - glavna cesta G1-7/0354	Naziv:	VZDOLŽNI PROFIL - GLAVNA CESTA G1-7/0354
Datum:	junij 2022, po recenziji marec 2026	Merilo:	1:500/100
Št. projekta:	CS 1411-21	Projekt:	CS 1411-G21-P/2
Št. risbe:	G.142.1		

Št. projekta	Interna št.	Faza projekta	Zap. št. risbe	Datum izdaje risbe	Interna oznaka risbe
0354	0029.00	004.2101	G.142		