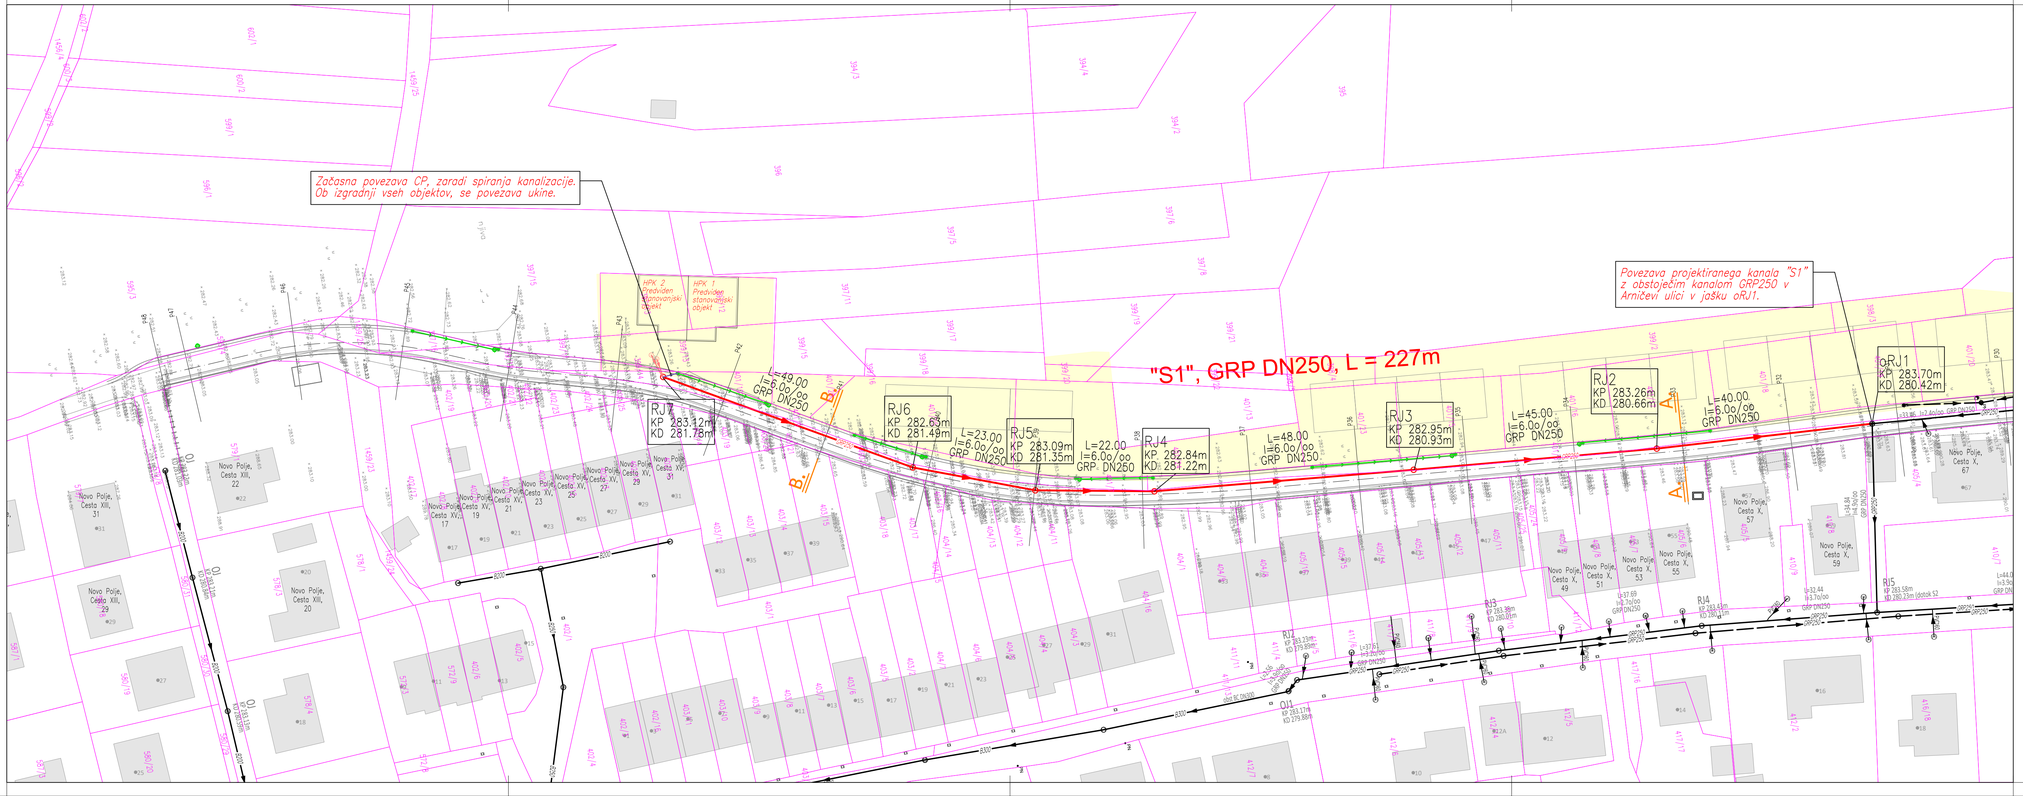
Začasna povezava CP, zaradi spiranja kanalizacije. Ob izgradnji vseh objektov, se povezava ukine.
HPK 2 Predviden stanovanjski objekt
HPK 1 Predviden stanovanjski objekt 22
"S1", GRP DN250, L = 227m
Povezava projektiranega kanala "S1" z obstoječim kanalom GRP250 v Arničevi ulici v jašku oRJ1.
RJ7 KP 283.32m KD 281.78m
RJ6 KP 282.63m KD 281.49m
RJ5 KP 283.09m KD 281.35m
RJ4 KP 282.84m KD 281.22m
RJ3 KP 282.95m KD 280.93m
RJ2 KP 283.26m KD 280.66m
oRJ1 KP 283.70m KD 280.42m
RJ1 KP 283.58m KD 280.23m (obtok 52
RJ7 KP 283.23m KD 279.59m
RJ4 KP 283.18m KD 280.07m
RJ5 KP 283.58m KD 280.23m (obtok 52
OJ1 KP 283.17m KD 279.80m
L=49.00 I=6.0o/oo GRP DN250
L=23.00 I=6.0o/oo GRP DN250
L=22.00 I=6.0o/oo GRP DN250
L=48.00 I=6.0o/oo GRP DN250
L=45.00 I=6.0o/oo GRP DN250
L=40.00 I=6.0o/oo GRP DN250
L=31.44 I=3.7o/oo GRP DN250
L=37.93 I=6.7o/oo GRP DN250
L=44.0 I=3.9o GRP DN
Novo Polje, Cesta XII, 22
Novo Polje, Cesta XII, 31
Novo Polje, Cesta XII, 29
Novo Polje, Cesta XII, 20
Novo Polje, Cesta XV, 17
Novo Polje, Cesta XV, 19
Novo Polje, Cesta XV, 21
Novo Polje, Cesta XV, 23
Novo Polje, Cesta XV, 25
Novo Polje, Cesta XV, 27
Novo Polje, Cesta XV, 29
Novo Polje, Cesta XV, 31
Novo Polje, Cesta X, 67
Novo Polje, Cesta X, 59
Novo Polje, Cesta X, 57
Novo Polje, Cesta X, 55
Novo Polje, Cesta X, 53
Novo Polje, Cesta X, 51
Novo Polje, Cesta X, 49
A
A
B
B
D
D
800
800
800