KANAL "S1"

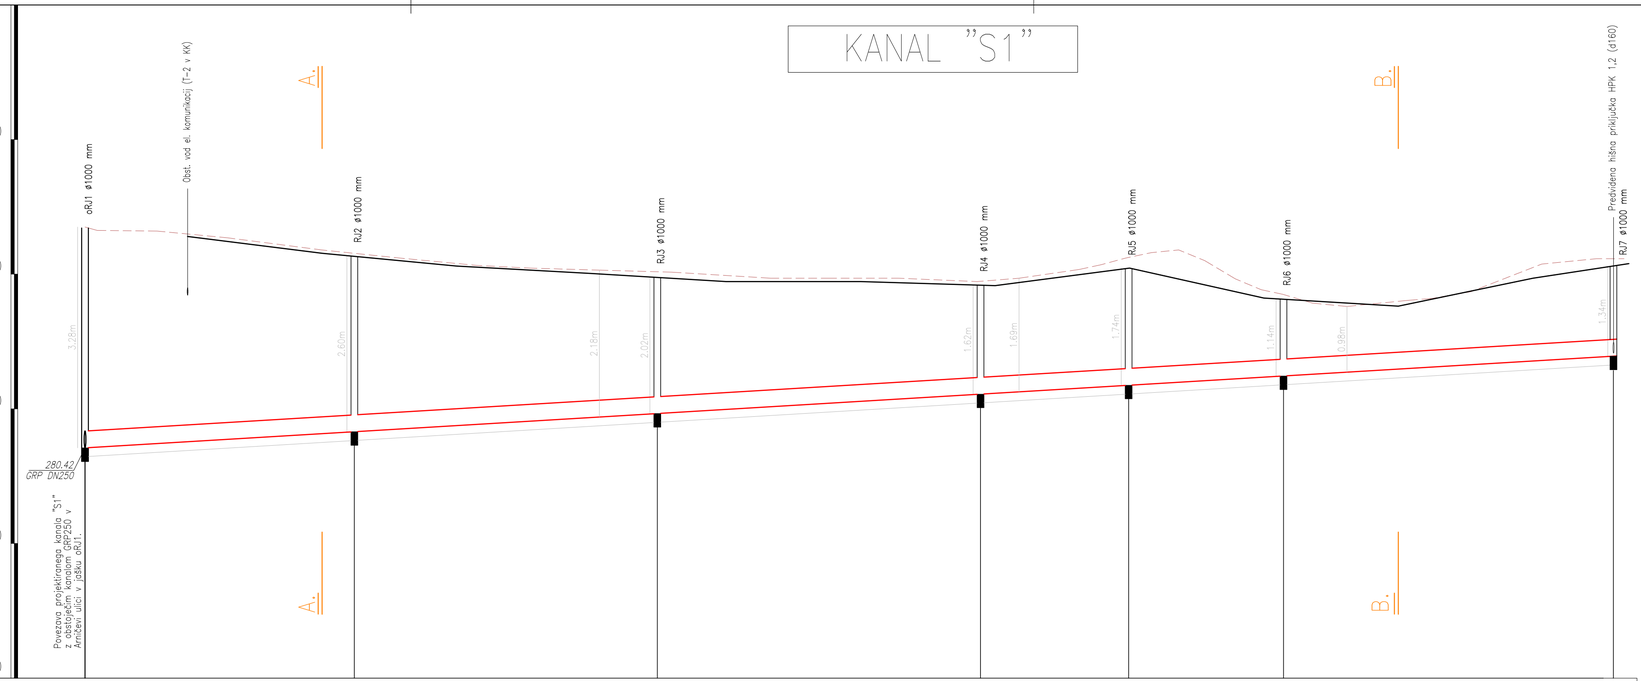

Zakoličbena točka	oRJ1	RJ2	RJ3	RJ4	RJ5	RJ6	RJ7
KOTA TERENA (m n.v.)	283.70	283.31	283.04	282.89	283.25	282.70	283.24
Kota nivelete nove ceste (m n.v.)	283.70	283.26	282.95	282.84	283.09	282.63	283.12
KOTA DNA (m n.v.)	280.42	280.66	280.93	281.22	281.35	281.49	281.78
GLOBINA IZKOPA (m)	3.41	2.78	2.24	1.81	2.03	1.34	1.58
PADEC (promil)				6.0			
DOLŽINA MED JAŠKI (m)		40.00	45.00	48.00	22.00	23.00	49.00
STACIONAŽA (m)	0.00	40.00	85.00	133.00	155.00	178.00	227.00
CEV, PROFIL, DOLŽINA (m)				GRP DN250, L=227m			

LEGENDA

Niveleta obstoječega terena

Predvidena niveleta ceste po obnovi (po PZI št. U11/1369-17, KProjektL d.o.o.)

A. A. *Oznaka prečnega prereza*

Vse spremembe je potrebno uskladiti s projektantom!
Mere je potrebno kontrolirati na licu mesta!

spremembe:	datum spremembe:

KONO B
svetovanje, projektiranje, izvedba in nadzor gradbenih objektov,d.o.o.

Grabovičeva ul.30, Ljubljana
tel.: (01) 544 25 25
fax.: (01) 540 44 99
e-mail: miha@kono-b.si

investitor:	MESTNA OBČINA LJUBLJANA, Mestni trg 1, 1000 Ljubljana
objekt:	Gradnja kanalizacije in vodovoda v Novem polju – Arničeva ulica, II.faza (2. etapa)
vrsta projekta:	PZI – Projektna dokumentacija za izvedbo gradnje
vrsta načrta:	2 – Načrt gradbeništva – 2/1 Načrt kanalizacije
vsebina risbe:	Vzdolžni profil kanala "S1"
vodja projektiranja:	Beno Kočevar, kom. inž. IDEN.ŠT.: G-9085
pooblaščeni inž:	Beno Kočevar, kom. inž. IDEN.ŠT.: G-9085
proj. sodelavci:	Mitja Zupančič u.d.i.vki, Zoran Marinković u.d.i.g
št. načrta:	1782-K/19
št. proj.:	1782/19
št.risbe:	2/1.4.2
merilo:	1:500/50
datum:	marec 2025