VODOVOD "V1"

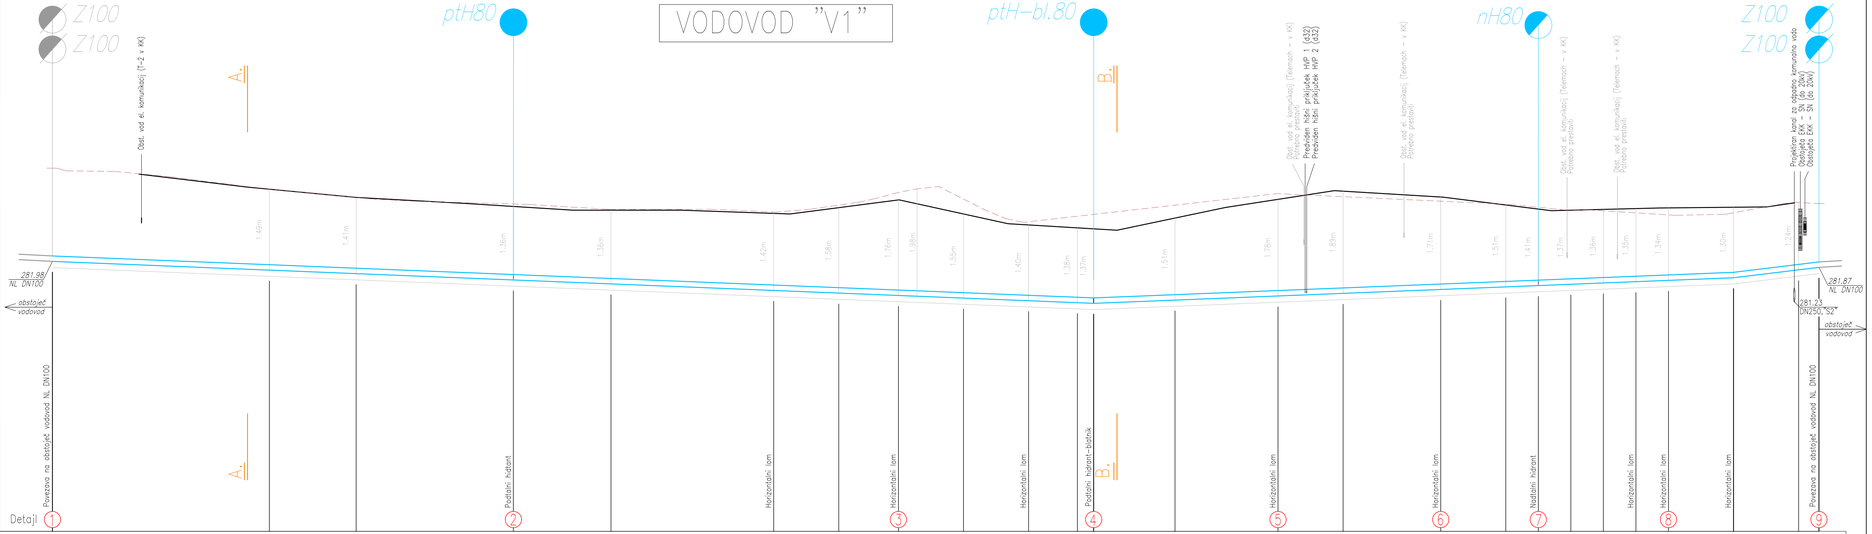

Zakoličbena točka	a	b	c	d	e	f	g	h	i	j	k	l	m	n	o	p	r	s	t	u	v	z	aa	bb	cc
KOTA TERENA (m n.v.)	283.70	283.65	283.64	283.54	283.36	283.32	283.24	283.16	283.13	283.09	283.06	283.04	283.03	282.94	282.94	282.89	282.94	283.02	283.07	283.14	283.25	283.32	283.36	283.13	282.93	282.77	282.71	282.65	282.81	282.85	283.02	283.17	283.09	283.04	282.98	282.93	282.94	282.91	282.88	282.84	282.85	282.88	283.05	283.07	283.05
Kota nivelete nove ceste (m n.v.)	283.70		283.7		283.16		283.13		283.04	282.99	282.93	282.90	282.94																																		
KOTA DNA CEVI (m n.v.)	281.98		281.82		281.70		281.64		281.56	281.50	281.43	281.41	281.44																																
GLOBINA IZKOPA (m)	1.83		1.61		1.52		1.52		1.49	1.49	1.74	1.76	1.56																																
PADEC (promil)		4.0	
DOLŽINA (m)		40.00		16.00		29.00		18.00		30.00		12.00	11.00	12.00	12.00	9.00	3.00	15.00	19.00	12.00	18.00	12.00	6.00	6.00	6.00	6.00	6.00	12.00	12.00	3.75												
STACIONAŽA (m)	0.00		40.00		56.00		85.00		103.00		133.00	145.00	156.00	168.00	180.00	189.00	192.00	207.00	226.00	238.00	256.00	268.00	274.00	280.00	286.00	292.00	298.00	310.00	322.00	325.75												
CEV, PROFIL, DOLŽINA (m)	NL DN100, L=325.75m	

LEGENDA

- *Niveleta obstoječega terena*
- *Predvidena niveleta ceste po obnovi (po PZI št. U11/1369-17, KProjektL d.o.o.)*
- A, A — *Oznaka prečnega prereza*
- 4 — *Oznaka detajla (montažne sheme – obdelano v PZI)*

Vse spremembe je potrebno uskladiti s projektantom!
Mere je potrebno kontrolirati na licu mesta!

spremembe:	datum spremembe:

KONO
svetovanje, projektiranje, izvedba in nadzor gradbenih objektov,d.o.o.
Grablovičeva ul.30, Ljubljana
tel.: (01) 544 25 25
fax.: (01) 540 44 99
e-mail: miha@kono-b.si

investitor:	MESTNA OBČINA LJUBLJANA, Mestni trg 1, 1000 Ljubljana		
objekt:	Gradnja kanalizacije in vodovoda v Novem polju – Arničeva ulica, II.faza (2. etapa)		
vrsta projekta:	PZI – Projektna dokumentacija za izvedbo gradnje		
vrsta načrta:	2 – Načrt gradbeništva – 2/2 Načrt vodovoda		
vsebina risbe:	Vzdolžni profil vodovoda "V1"		
vodja projektiranja:	Beno Kočevar, kom. in2.	IDEN.ŠT.: G-9085	
pooblaščeni in2:	Beno Kočevar, kom. in2.	IDEN.ŠT.: G-9085	
proj. sodelavci:	Mitja Zupančič u.d.i.vki, Zoran Marinković u.d.i.g		
št. načrta:	1782-V/19	št. proj.: 1782/19	št.risbe: 2/2.4.2
merilo:	1:500/50	datum: marec 2025	