PRILOGA 1A

NASLOVNA STRAN PROJEKTNE DOKUMENTACIJE

INVESTITOR		
INVESTITOR 1		
ime in priimek ali naziv družbe		**Mestna občina Maribor**
naslov ali poslovni naslov družbe		**Ulica heroja Staneta 1, 2000 Maribor**
INVESTITOR 2		
ime in priimek ali naziv družbe		
naslov ali poslovni naslov družbe		
INVESTITOR 3		
ime in priimek ali naziv družbe		
naslov ali poslovni naslov družbe		
PODATKI O GRADNJI		
naziv gradnje		**Center Rotovž - Slomškov prehod**
naziv gradnje se določi po namenu glavnega objekta		
VRSTE GRADNJE	☐	**NOVOGRADNJA - NOVOZGRAJEN OBJEKT**
označiti vse ustrezne vrste gradnje	☐	**NOVOGRADNJA - PRIZIDAVA**
	☑	**REKONSTRUKCIJA**
	☐	**SPREMEMBA NAMEMBNOSTI**
	☐	**ODSTRANITEV CELOTNEGA OBJEKTA**
	☐	**LEGALIZACIJA**
	☐	**MANJŠA REKONSTRUKCIJA**
PODATKI O PROJEKTNI DOKUMENTACIJI		
vrsta dokumentacije (DPP, DGD, PZI, PZO, PID, DL)		**PZI (projektna dokumentacija za izvedbo gradnje)**
številka projekta		**0179 - 2021**
datum izdelave		**junij 2026**
datum spremembe		
PODATKI O PROJEKTANTU		
projektant (naziv družbe)		**Medprostor, arhitekturni atelje d.o.o.**
naslov		**Breg 22, 1000 Ljubljana**
odgovorna oseba projektanta		**Rok Žnidaršič**
podpis odgovorne osebe projektanta		
PODATKI O IZDELOVALCU OSNOVNEGA PRIKAZA / NAČRTA		
izdelovalec osnovnega prikaza / načrta		**Rok Žnidaršič, univerzitetni diplomirani inženir arhitekture**
identifikacijska številka		**ZAPS 1576**
projektant izdelovalca osnovnega načrta (naziv družbe)		**Medprostor, arhitekturni atelje d.o.o.**
naslov		**Breg 22, 1000 Ljubljana**
PODATKI O VODJI PROJEKTIRANJA		
VODJA PROJEKTIRANJA		**Rok Žnidaršič, univerzitetni diplomirani inženir arhitekture**
identifikacijska številka		**ZAPS 1576**
podpis vodje projektiranja		

MED PROSTOR
Medprostor, arhitekturni atelje d.o.o.
Breg 22/III, SI-1000 Ljubljana

ROK ŽNIDARŠIČ
UNIV.DIPL.INŽ.ARH.
PA* ZAPS 1576

PRILOGA 1C

NASLOVNA STRAN NAČRTA

PODATKI O GRADNJI		
naziv gradnje		**Center Rotovž - Slomškov prehod**
kratek opis gradnje		Ureditev poveže nov Rotovški trg z novo ureditvijo Slomškovega trga. Gradnja Slomškovega prehoda vsebuje odstranitev in odvoz obstoječe ureditve, zemeljska dela in temeljenje, izvedbo vozišče konstrukcije, izvedbo elementov komunalne in javne infrastrukture (odvodnjavanje s pokrovi jaškov in svetlobnikov, potopni stebriček z nadzorom dostopa), izvedbo prefabriciranih AB elementov platoja pred vhodom Slomškovega trga 5 ter izvedbo grede z zazelenitvijo.
VRSTE GRADNJE	☐	**NOVOGRADNJA - NOVOZGRAJEN OBJEKT**
označiti vse ustrezne vrste gradnje	☐	**NOVOGRADNJA - PRIZIDAVA**
	☑	**REKONSTRUKCIJA**
	☐	**SPREMEMBA NAMEMBNOSTI**
	☐	**ODSTRANITEV CELOTNEGA OBJEKTA**
	☐	**LEGALIZACIJA**
	☐	**MANJŠA REKONSTRUKCIJA**
PODATKI O PROJEKTNI DOKUMENTACIJI		
vrsta dokumentacije		**PZI (projektna dokumentacija za izvedbo gradnje)**
številka projekta		**0179 - 2021**
PODATKI O NAČRTU		
strokovno področje načrta		**1 Načrt s področja arhitekture**
naziv načrta		**Arhitektura**
številka načrta		**0179 - 2021**
datum izdelave		**1. 6. 2026**
datum spremembe		
PODATKI O PROJEKTANTU NAČRTA		
projektant načrta (naziv družbe)		**Medprostor, arhitekturni atelje d.o.o.**
naslov		**Breg 22, 1000 Ljubljana**
odgovorna oseba projektanta načrta		**Rok Žnidaršič**
podpis odgovorne osebe projektanta načrta		M E D P R O S T O R Medprostor, arhitekturni atelje d.o.o. Breg 22/III, SI-1000 Ljubljana ROK ŽNIDARŠIČ
PODATKI O IZDELOVALCU NAČRTA		
ime in priimek pooblaščenega arhitekta, pooblaščenega inženirja		**Rok Žnidaršič, univerzitetni diplomirani inženir arhitekture**
identifikacijska številka		**ZAPS 1576**
podpis pooblaščenega arhitekta, pooblaščenega inženirja		UNIV.DIPL. INŽ. ARH. POOBLAŠČENI ARHITEKT PA* ZAPS 1576

PRILOGA 2B

IZJAVA PROJEKTANTA
IN VODJE PROJEKTIRANJA V PZI

PROJEKTANT	
projektant (naziv družbe)	**Medprostor, arhitekturni atelje d.o.o.**
naslov	**Breg 22, 1000 Ljubljana**
odgovorna oseba projektanta	**Rok Žnidaršič**

IN VODJA PROJEKTIRANJA	
vodja projektiranja	**Rok Žnidaršič, univerzitetni diplomirani inženir arhitekture**

IZJAVLJAVA:

da je projektna dokumentacija za izvedbo gradnje (PZI):

številka projekta	**0179 - 2021**
datum izdelave	**junij 2026**

- skladna z zahtevami prostorskega izvedbenega akta;

- da so bili v izdelavo projektne dokumentacije vključeni ustrezni pooblaščeni arhitekti, pooblaščeni krajinski arhitekti in pooblaščeni inženirji s področja gradbeništva, elektrotehnike, strojništva, tehnologije, požarne varnosti, geotehnologije in rudarstva, geodezije ali prometnega inženirstva ter strokovnjaki z drugih strokovnih področij, katerih strokovne rešitve so glede na namen in zahtevnost objekta ter namen izdelave projektne dokumentacije potrebni, tako da je ta izdelana celovito in medsebojno usklajena, in

- da je s projektno dokumentacijo v celoti zagotovljeno izpolnjenjevanje bistvenih in drugih zahtev objekta.

vodja projektiranja	**Rok Žnidaršič, univerzitetni diplomirani inženir arhitekture**
identifikacijska številka	**ZAPS 1576**
podpis vodje projektiranja	ROK ŽNIDARŠIČ UNIV.DIPL.INŽ.ARH. POOBLAŠČENI ARHITEKT PA* ZAPS 1576 M E D P R O S T O R Medprostor, arhitekturni atelje d.o.o. Breg 22/III, SI-1000 Ljubljana
odgovorna oseba projektanta	**Rok Žnidaršič**
podpis odgovorne osebe projektanta	

1.1 NASLOVNA STRAN

0-1 NAČRT ARHITEKTURE 0179-2021

INVESTITOR:	Mestna občina Maribor Ulica heroja Staneta 1, 2000 Maribor
OBJEKT:	CENTER ROTOVŽ – SLOMŠKOV PREHOD
VRSTA PROJEKTNE DOKUMENTACIJE:	PROJEKT ZA IZVEDBO
ZA GRADNJO:	REKONSTRUKCIJA
PROJEKTANT:	MEDPROSTOR d.o.o., Breg 22, 1000 Ljubljana
ODGOVORNI PROJEKTANT ARHITEKTURE:	Rok Žnidaršič, u.d.i.a., ZAPS 1576 A
VODJA PROJEKTA:	Rok Žnidaršič, u.d.i.a., ZAPS 1576 A
ŠTEVILKA PROJEKTA:	0179 – 2021
KRAJ IN DATUM IZDELAVE PROJEKTA:	Ljubljana, junij 2026

M E D P R O S T O R
Medprostor, arhitekturni atelje d.o.o.
Breg 22/III, SI-1000 Ljubljana

Rok Žnidaršič

ROK ŽNIDARŠIČ
UNIV.DIPL.INŽ.ARH.
POOBLAŠČENI ARHITEKT
PA* ZAPS 1576

Rok Žnidaršič

ROK ŽNIDARŠIČ
UNIV.DIPL.INŽ.ARH.
POOBLAŠČENI ARHITEKT
PA* ZAPS 1576

Rok Žnidaršič

IZVOD: / 6

1.2 SEZNAM SODELAVCEV PRI IZDELAVI PROJEKTA

PROJEKTANTI:	Rok Žnidaršič, u.d.i.a. Samo Mlakar, u.d.i.a. Jerneja Fischer Knap, u.d.i.a. Matija Nahtigal, m.i.a

1.3 KAZALO VSEBINE NAČRTA ARHITEKTURE

1.1 Naslovna stran

1.2 Seznam sodelavcev pri izdelavi projekta

1.3 Kazalo vsebine načrta arhitekture

1.4 Grafični prikazi

1.5 Popis del

1.4 GRAFIČNI PRIKAZI

zbirnik grafičnih prikazov

št.	šifra risbe	*Ime risbe*	merilo
0.1	SIT	*Situacija*	1:50
1.1	1-1	*Prerez 1-1*	1:20
1.2	2-2	*Prerez 2-2*	1:20
1.3	3-3	*Prerez 3-3*	1:20
1.4	A-A	*Prerez A-A*	1:20
1.5	B-B	*Prerez B-B*	1:20
2.1	AB prefab	*AB prefabrikati*	1:20

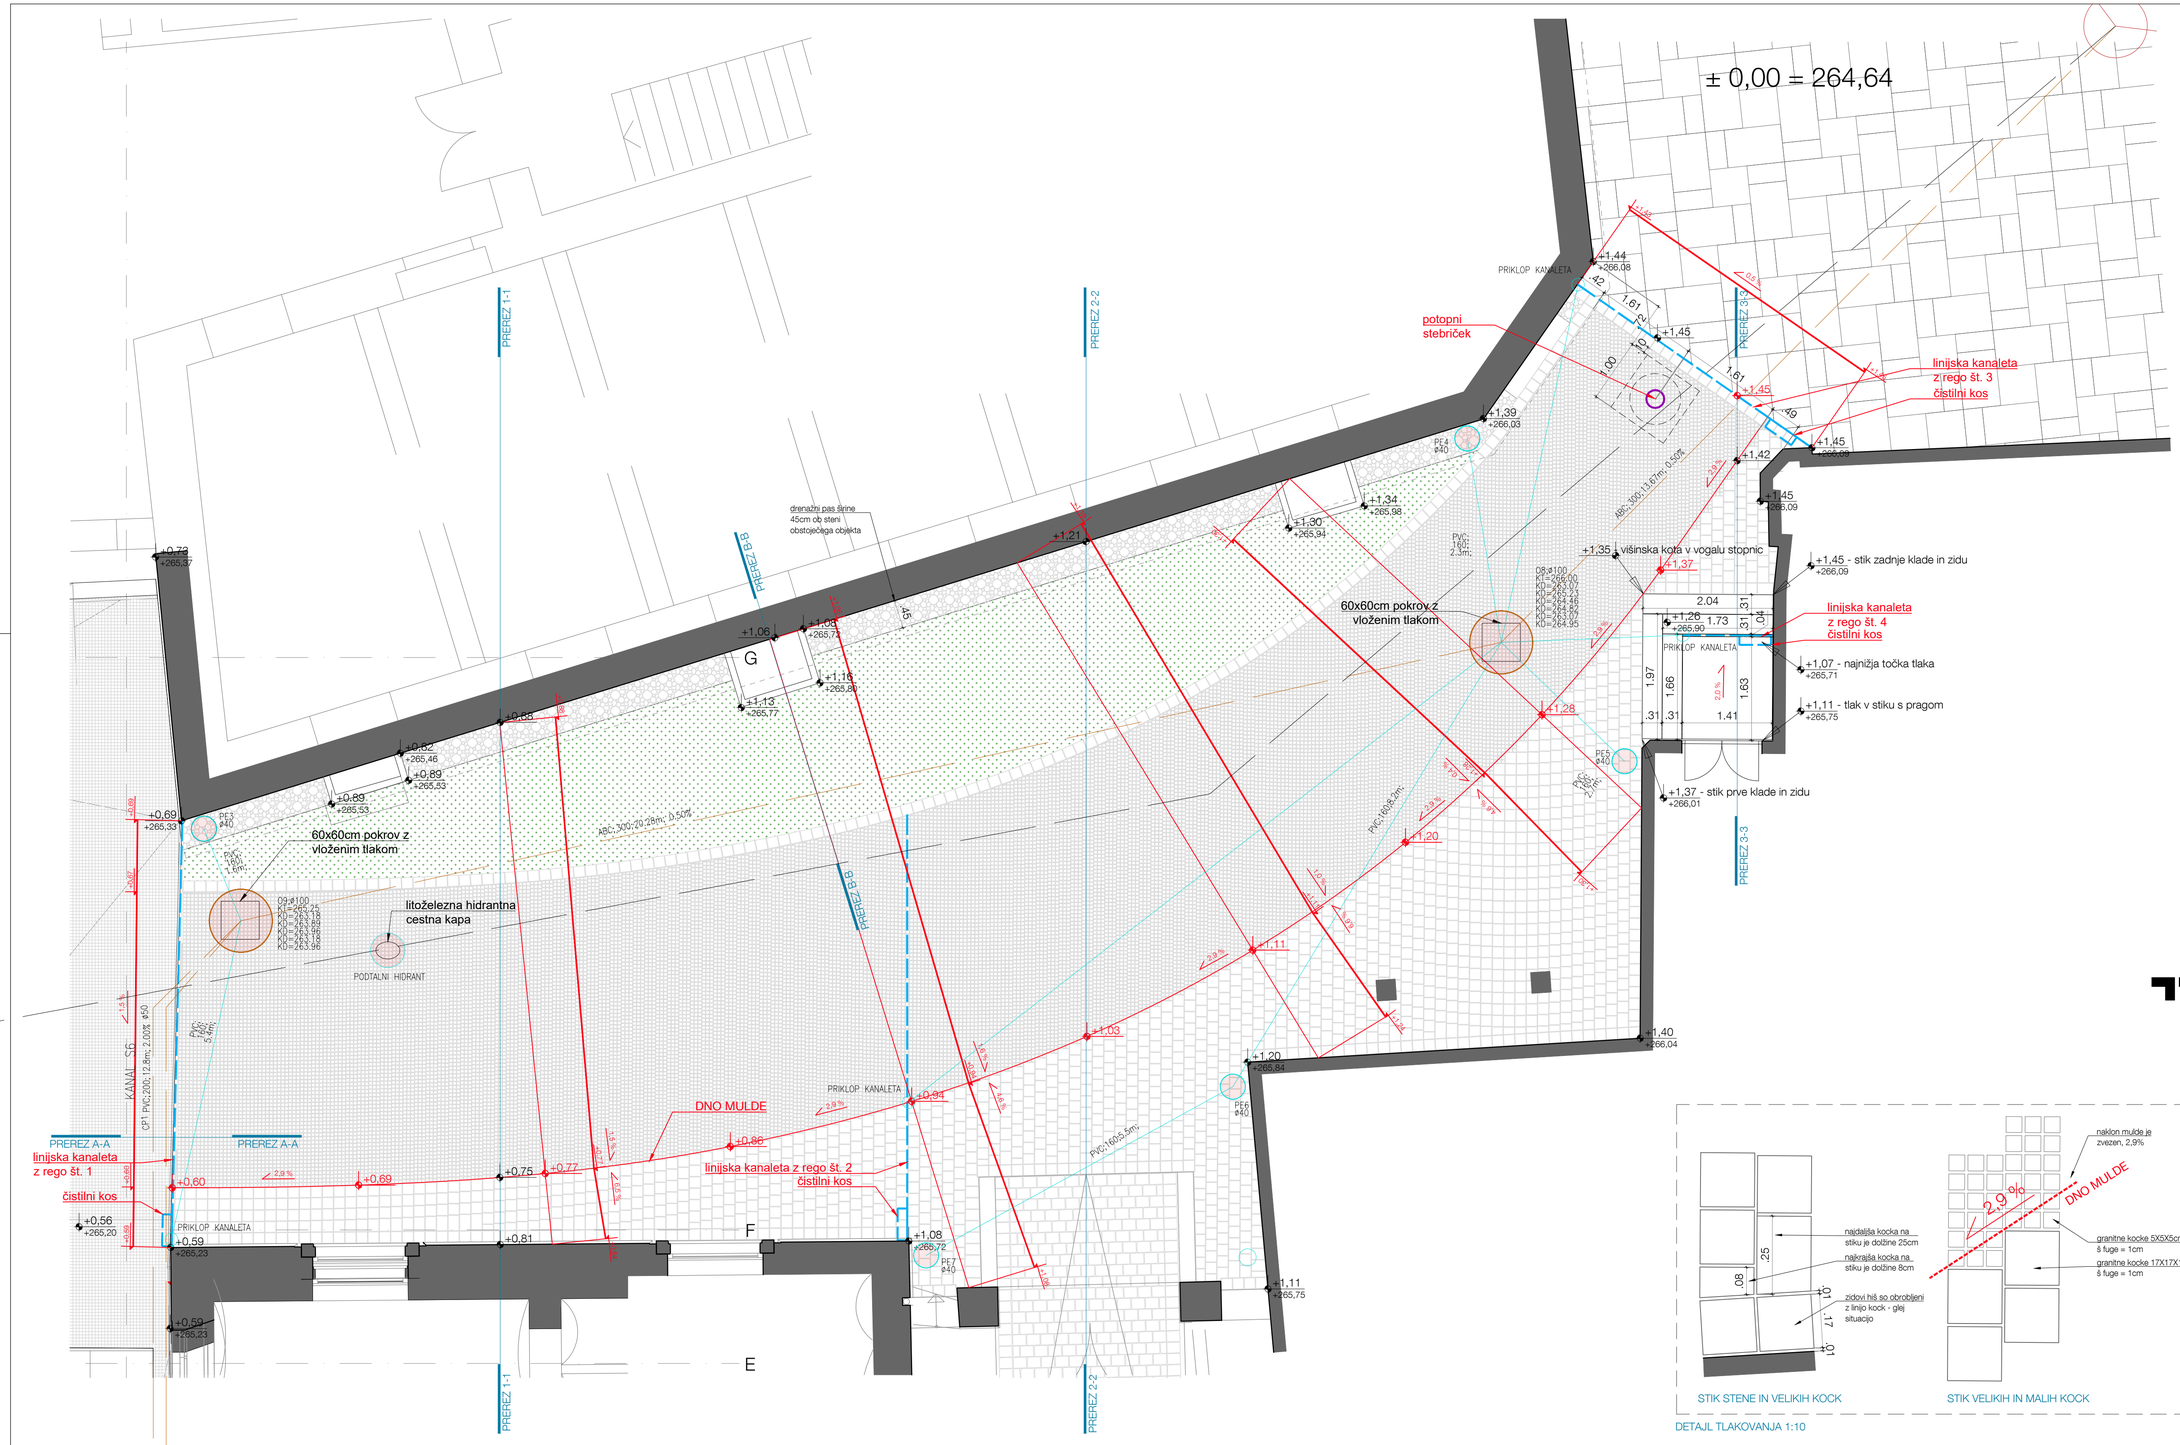

SIT.

SITUACIJA

M E D P R O S T O R

Medprostor, arhitekturni atelje d.o.o.
Breg 22/III, SI - 1000 Ljubljana,
T: 083813648, F:083813649,
Ep: info@medprostor.si, I: www.medprostor.si

številka projekta	0179 - 2019
naročnik	Mestna občina Maribor
naslov naročnika	Ulica Heroja Staneta 2000 Maribor
vrsta objekta	CENTER ROTOVŽ
mesto gradnje	Rotovški trg, 2000 Maribor
katastrska občina številka parcele	657 - MARIBOR GRAD 1548, 1549/1, 1660, 1661, 1662/2, 1663/2
vrsta projektne dokumentacije	**P Z I**
načrt	ARHITEKTURA A1
risba sprememba	SITUACIJA
merilo	1:50
datum datum spremembe	junij 2026
številka lista	0.1
odgovorni vodja projekta identifikacijska številka	Rok Žnidaršič, u.d.i.a. ZAPS - 1576
odgovorni projektant arhitekture identifikacijska številka	Rok Žnidaršič, u.d.i.a. ZAPS - 1576
projektanti	Jerneja Fischer Knap, u.d.i.a. Samo Mlakar, u.d.i.a. Petra Zoubek, m.i.a.

opombe

Vse mere preveriti na mestu! I Vse nejasnosti reševati skupaj s projektantom! I Vse sestave konstrukcij je potrebno preveriti v tekstualnem delu PZI projekta! I Delavniške načrte (jeklene konstrukcije, oken, vrat, fasade, opreme) izdela izvajalec, pred vgradnjo jih mora pisno potrditi odgovorni vodja projekta! I Predmetni načrt je avtorsko delo, zato mora vse spremembe objekta potrditi izključno odgovorni projektant arhitekture! I Vse potrditve, pregledi, spremembe itd. s strani odgovornih projektantov morajo biti pisne in navedene v gradbenem dnevniku!

KARAKTERISTIČNI PREREZ 1-1

PREREZ 1-1

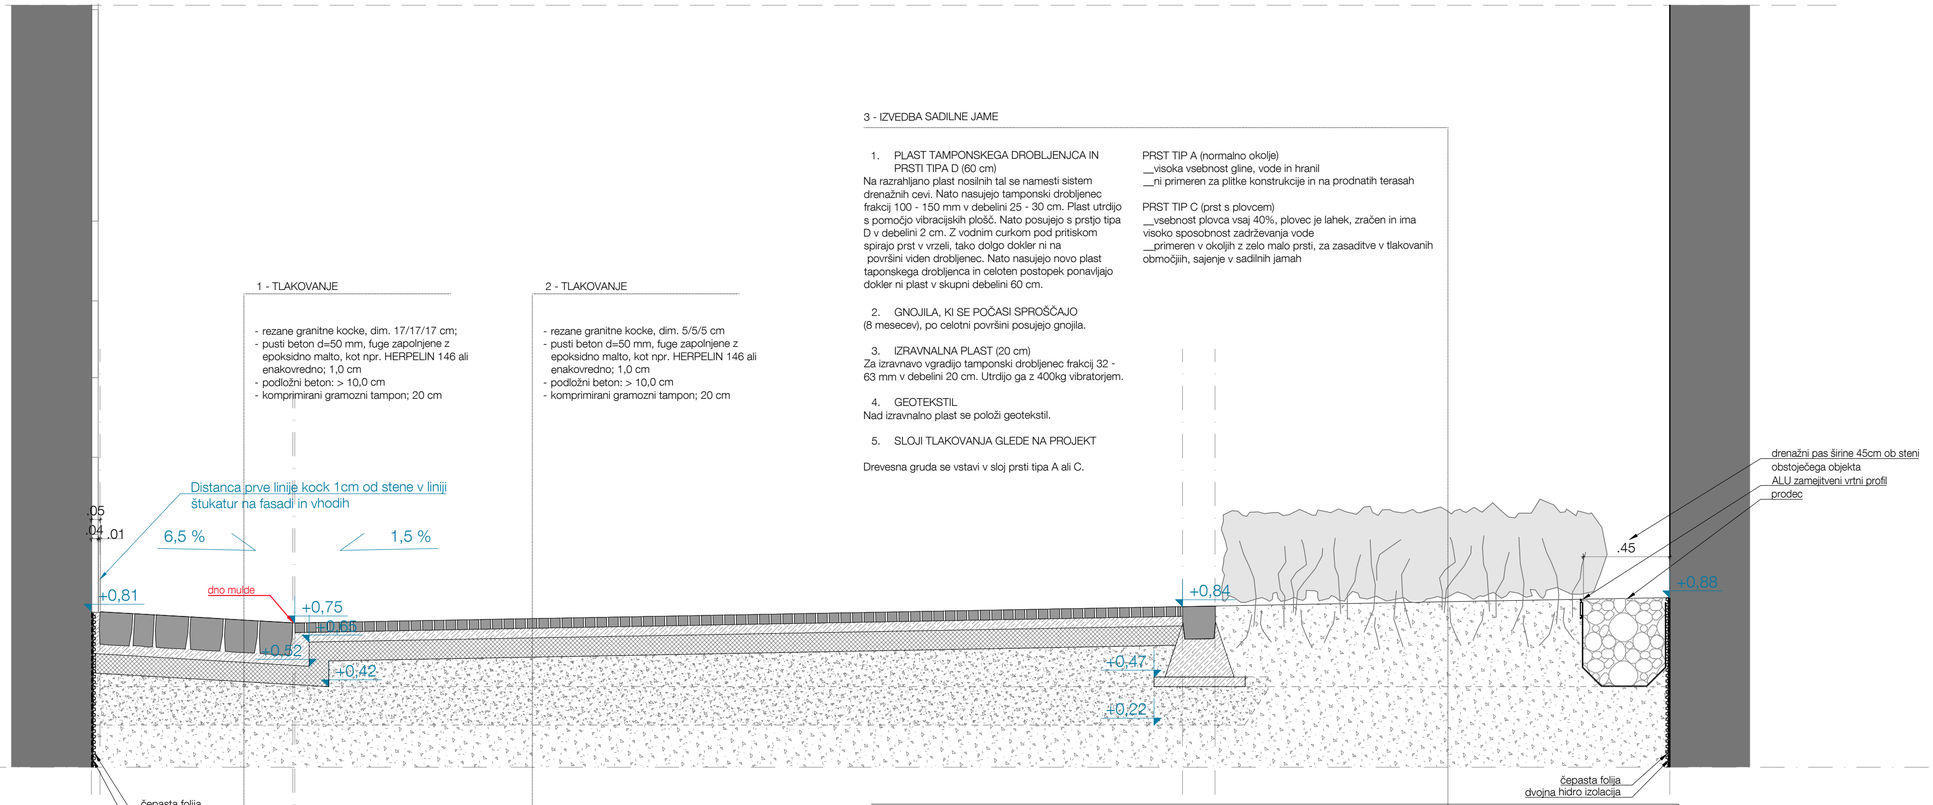

opombe

Vse mere preveriti na mestu! I Vse nejasnosti reševati skupaj s projektantom! I Vse sestave konstrukcij je potrebno preveriti v tekstualnem delu PZI projekta! I Delavniške načrte (jeklene konstrukcije, oken, vrat, fasade, opreme) izdela izvajalec, pred vgradnjo jih mora pisno potrditi odgovorni vodja projekta! I Predmetni načrt je avtorsko delo, zato mora vse spremembe objekta potrditi izključno odgovorni projektant arhitekture! I Vse potrditve, pregledi, spremembe itd. s strani odgovornih projektantov morajo biti pisne in navedene v gradbenem dnevniku!

M E D P R O S T O R

Medprostor, arhitekturni atelje d.o.o.
Breg 22/III, SI - 1000 Ljubljana,
T: 083813648, F:083813649,
Ep: info@medprostor.si, I: www.medprostor.si

številka projekta	0179 - 2021
naročnik	Mestna občina Maribor
naslov naročnika	Ulica Heroja Staneta 2000 Maribor
vrsta objekta	CENTER ROTOVŽ
mesto gradnje	Rotovški trg, 2000 Maribor
katastrska občina številka parcele	657 - MARIBOR GRAD 1548, 1549/1, 1660, 1661, 1662/2, 1663/2
vrsta projektne dokumentacije	**P Z I**
načrt	ARHITEKTURA A1
risba sprememba	PREREZ 1-1
merilo	1:20
datum datum spremembe	junij 2026
številka lista	1.1

odgovorni vodja projekta identifikacijska številka	Rok Žnidaršič, u.d.i.a. ZAPS - 1576
odgovorni projektant arhitekture identifikacijska številka	Rok Žnidaršič, u.d.i.a. ZAPS - 1576
projektanti	Jerneja Fischer Knap, u.d.i.a. Samo Mlakar, u.d.i.a. Petra Zoubek, m.i.a.

KARAKTERISTIČNI PREREZ 2-2

PREREZ 2-2

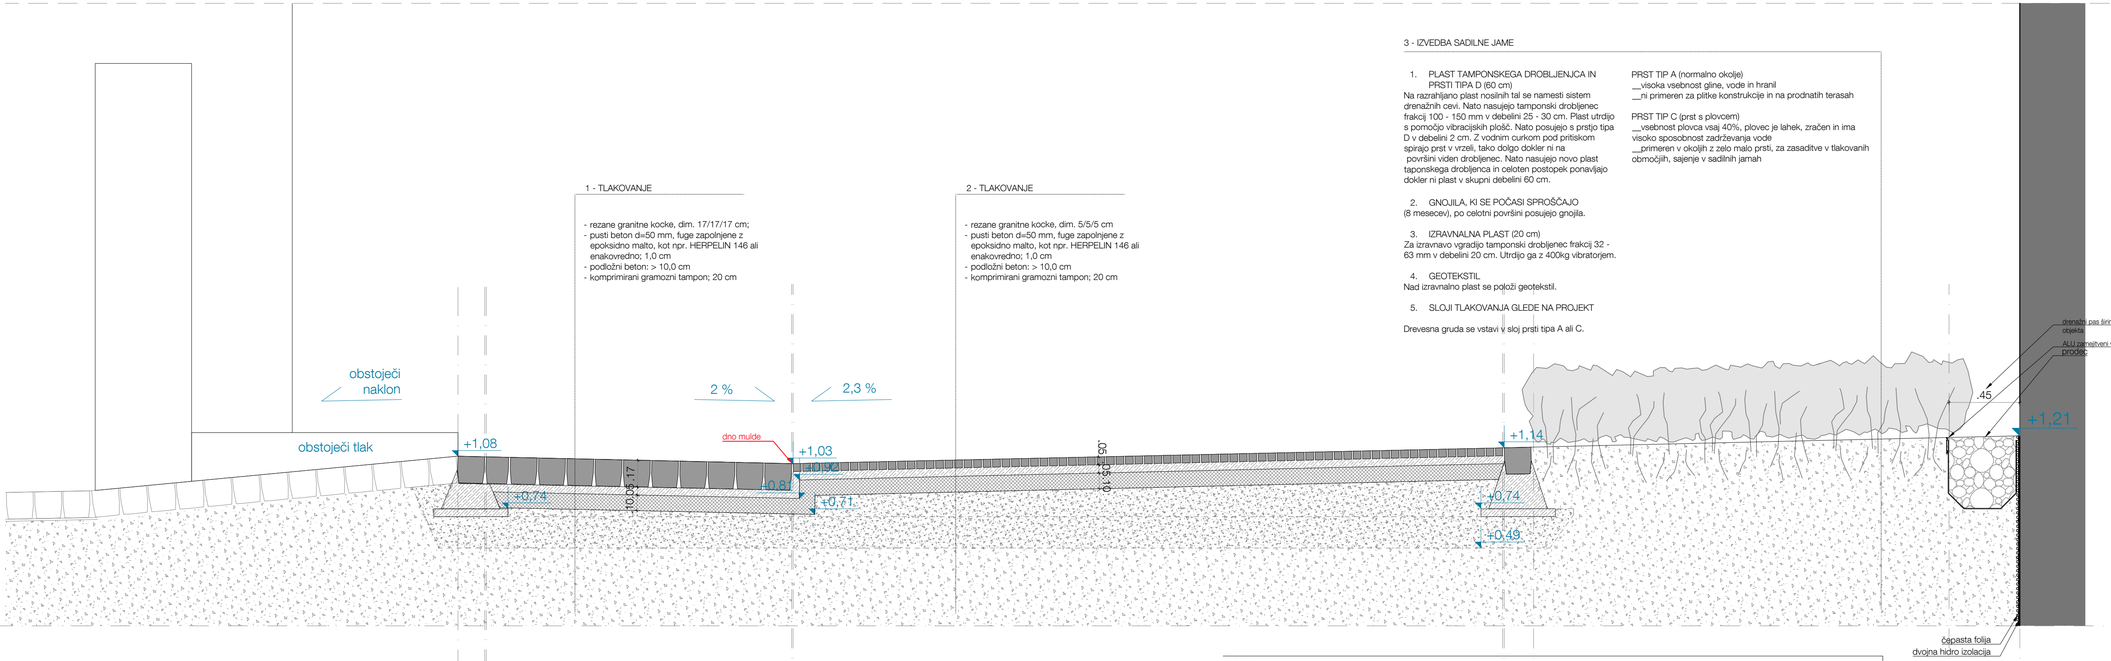

1 - TLAKOVANJE

- rezane granitne kocke, dim. 17/17/17 cm;
- pusti beton d=50 mm, fuge zapolnjene z epoksidno malto, kot npr. HERPELIN 146 ali enakovredno; 1,0 cm
- podložni beton: > 10,0 cm
- komprimirani gramozni tampon; 20 cm

2 - TLAKOVANJE

- rezane granitne kocke, dim. 5/5/5 cm
- pusti beton d=50 mm, fuge zapolnjene z epoksidno malto, kot npr. HERPELIN 146 ali enakovredno; 1,0 cm
- podložni beton: > 10,0 cm
- komprimirani gramozni tampon; 20 cm

3 - IZVEDBA SADILNE JAME

1. PLAST TAMPONSKEGA DROBLJENJCA IN PRSTI TIPA D (60 cm)

Na razrahljano plast nosilnih tal se namesti sistem drenažnih cevi. Nato nasujejo tamponski drobljenec frakcij 100 - 150 mm v debelini 25 - 30 cm. Plast utrdijo s pomočjo vibracijskih plošč. Nato posujejo s prstjo tipa D v debelini 2 cm. Z vodnim curkom pod pritiskom sprajo prst v vrzeli, tako dolgo dokler ni na površini viden drobljenec. Nato nasujejo novo plast taponskega drobljenca in celoten postopek ponavljajo dokler ni plast v skupni debelini 60 cm.

2. GNOJILA, KI SE POČASI SPROŠČAJO
(8 mesecev), po celotni površini posujejo gnojila.

3. IZRAVNALNA PLAST (20 cm)
Za izravnavo vgradijo tamponski drobljenec frakcij 32 - 63 mm v debelini 20 cm. Utrdijo ga z 400kg vibratorjem.

4. GEOTEKSTIL
Nad izravnalno plast se položi geotekstil.

5. SLOJI TLAKOVANJA GLEDE NA PROJEKT

Drevesna gruda se vstavi v sloj prsti tipa A ali C.

PRST TIP A (normalno okolje)
__visoka vsebnost gline, vode in hranil
__ni primeren za plitke konstrukcije in na prodnatih terasah

PRST TIP C (prst s plovcem)
__vsebnost plovca vsaj 40%, plovec je lahek, zračen in ima visoko sposobnost zadrževanja vode
__primeren v okoljih z zelo malo prsti, za zasaditve v tlakovanih območjih, sajenje v sadilnih jamah

opombe

Vse mere preveriti na mestu! I Vse nejasnosti reševati skupaj s projektantom! I Vse sestave konstrukcij je potrebno preveriti v tekstualnem delu PZI projekta! I Delavniške načrte (jeklene konstrukcije, oken, vrat, fasade, opreme) izdela izvajalec, pred vgradnjo jih mora pisno potrditi odgovorni vodja projekta! I Predmetni načrt je avtorsko delo, zato mora vse spremembe objekta potrditi izključno odgovorni projektant arhitekture! I Vse potrditve, pregledi, spremembe itd. s strani odgovornih projektantov morajo biti pisne in navedene v gradbenem dnevniku!

M E D P R O S T O R

Medprostor, arhitekturni atelje d.o.o.
Breg 22/III, SI - 1000 Ljubljana,
T: 083813648, F:083813649,
Ep: info@medprostor.si, I: www.medprostor.si

številka projekta	0179 - 2021
naročnik	Mestna občina Maribor
naslov naročnika	Ulica Heroja Staneta 2000 Maribor
vrsta objekta	CENTER ROTOVŽ
mesto gradnje	Rotovški trg, 2000 Maribor
katastrska občina številka parcele	657 - MARIBOR GRAD 1548, 1549/1, 1660, 1661, 1662/2, 1663/2
vrsta projektne dokumentacije	**P Z I**
načrt	ARHITEKTURA A1
risba sprememba	PREREZ 2-2
merilo	1:20
datum datum spremembe	junij 2026
številka lista	1.2

odgovorni vodja projekta identifikacijska številka	Rok Žnidaršič, u.d.i.a. ZAPS - 1576
odgovorni projektant arhitekture identifikacijska številka	Rok Žnidaršič, u.d.i.a. ZAPS - 1576
projektanti	Jerneja Fischer Knap, u.d.i.a. Samo Mlakar, u.d.i.a. Petra Zoubek, m.i.a.

KARAKTERISTIČNI PREREZ 3-3

PREREZ 3-3

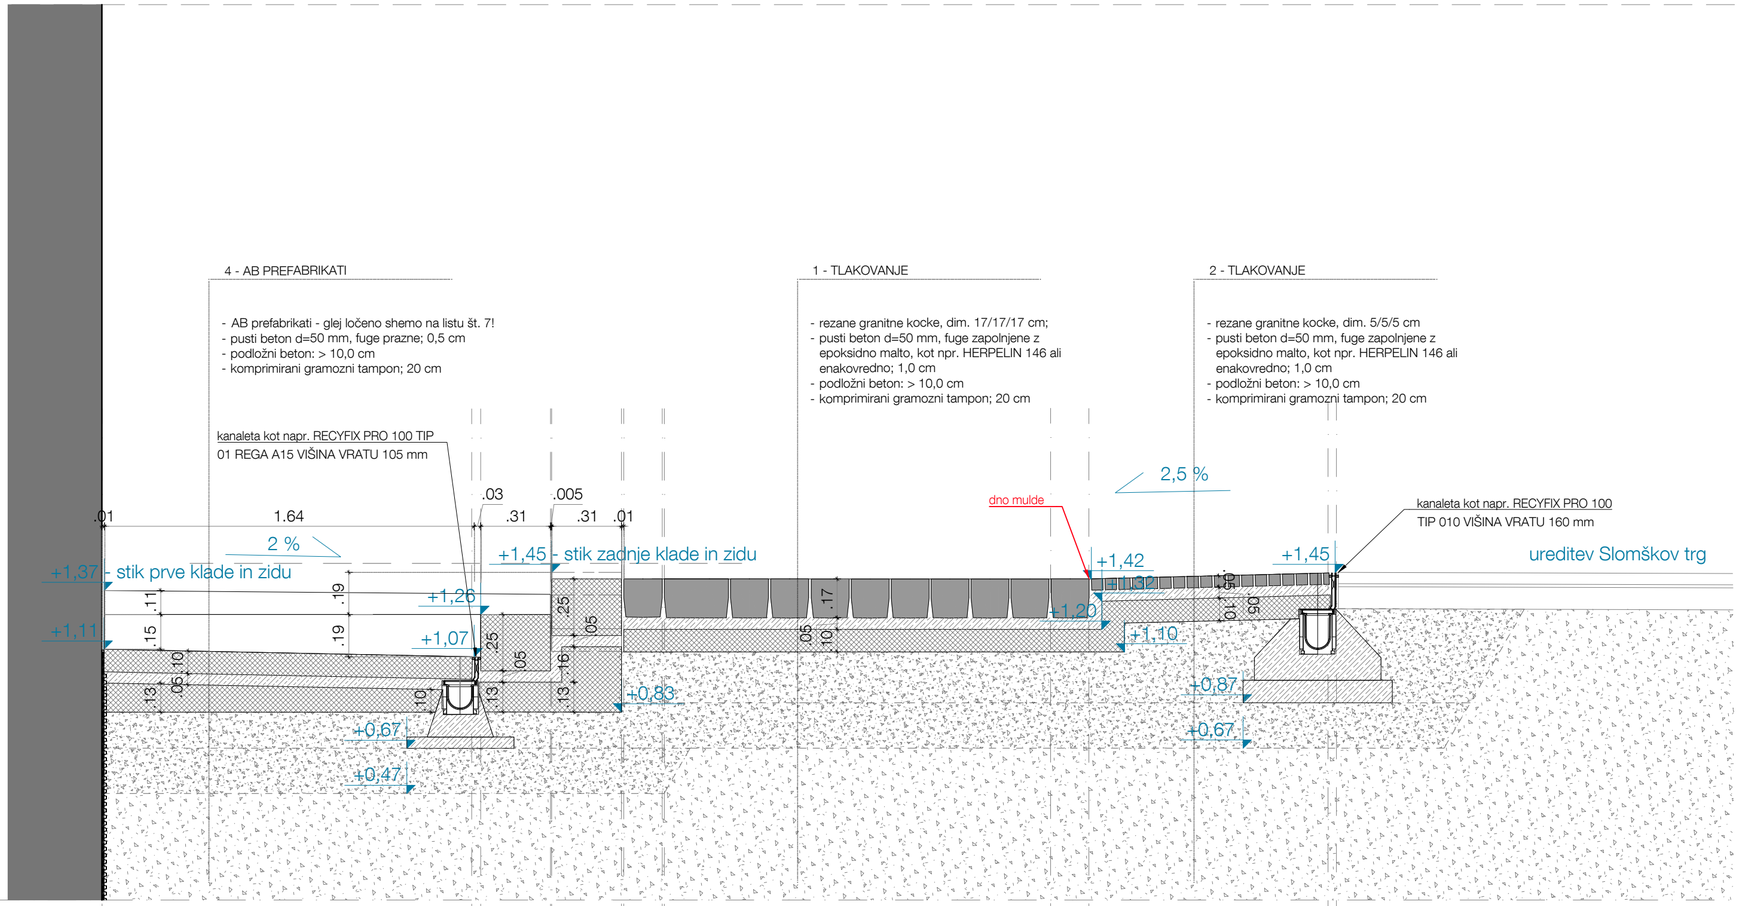

opombe

Vse mere preveriti na mestu! I Vse nejasnosti reševati skupaj s projektantom! I Vse sestave konstrukcij je potrebno preveriti v tekstualnem delu PZI projekta! I Delavniške načrte (jeklene konstrukcije, oken, vrat, fasade, opreme) izdela izvajalec, pred vgradnjo jih mora pisno potrditi odgovorni vodja projekta! I Predmetni načrt je avtorsko delo, zato mora vse spremembe objekta potrditi izključno odgovorni projektant arhitekture! I Vse potrditve, pregledi, spremembe itd. s strani odgovornih projektantov morajo biti pisne in navedene v gradbenem dnevniku!

M E D P R O S T O R

Medprostor, arhitekturni atelje d.o.o.
Breg 22/III, SI - 1000 Ljubljana,
T: 083813648, F:083813649,
Ep: info@medprostor.si, I: www.medprostor.si

številka projekta	0179 - 2021
naročnik	Mestna občina Maribor
naslov naročnika	Ulica Heroja Staneta 2000 Maribor
vrsta objekta	CENTER ROTOVŽ
mesto gradnje	Rotovški trg, 2000 Maribor
katastrska občina številka parcele	657 - MARIBOR GRAD 1548, 1549/1, 1660, 1661, 1662/2, 1663/2
vrsta projektne dokumentacije	**P Z I**
načrt	ARHITEKTURA A1
risba sprememba	PREREZ 3-3
merilo	1:20
datum datum spremembe	junij 2026
številka lista	1.3

odgovorni vodja projekta identifikacijska številka	Rok Žnidaršič, u.d.i.a. ZAPS - 1576
odgovorni projektant arhitekture identifikacijska številka	Rok Žnidaršič, u.d.i.a. ZAPS - 1576
projektanti	Jerneja Fischer Knap, u.d.i.a. Samo Mlakar, u.d.i.a. Petra Zoubek, m.i.a.

A-A

KARAKTERISTIČNI PREREZ A-A

PREREZ A-A

St1.1c - PRILAGOJENA SESTAVA

- rezane granitne kocke, dim. 5/5/5 cm, v naklonu min. 2 %, dilatirane na polja max 4x4 m; 5 cm
- srednjeslojna lepilna malta z vsebnostjo trass cementa, za nanose d = od 5 do 20 mm, razreda C2E, kot npr. MAPESTONE TM PLUS ali enakovredno, fuge oz stiki zaliti z epoksi malto kot npr. Herpelin 146 ali enakovredno; 3,5 cm;
- armiran betonski tlak, zmrzlinsko obstojen, dilatiran na polja max. 8 x 8 m: MIN. 13,0 cm
- drenažno ločilni sloj iz geomreže kot npr. Polyfelt DC 602 E ali enakovredno; 0,7 cm;
- plošče iz XPS s stopničastim preklopom, ≥ 500 kPa, a, λD ≤ 0,033 W/mK, kot npr. RAVATHERM XPS 500 SL ali enakovredno; 10 cm;
- 2 slojna hidroizolacija iz elastomer-bit. trakov s PES filcem; 0,9 cm; kot npr.
  -- 1 x IZOELAST P5 DIN ali enakovredno, 5 mm, polno varjen
  -- 1 x IZOELAST P4 ali enakovredno, 4 mm, polno lepljen v vročo elastomer bit. maso, kot npr. BITU E ali enakovredno, min. 2 kg/m²
- plošče iz penjenega stekla, ≥ 900 kPa, a, λD≤ 0,045 W/mK, kot npr. FOAMGLAS S3 ali enakovredno, polno lepljene v vročo elastomer-bit. maso, kot npr. BITU E ali enakovredno, min 7,0 kg/m²; 12 cm;
- 1 x hladen bit. prednamaz, kot npr. IBITOL HS ali enakovredno, 400 g/m2
- AB stropna plošča, v naklonu min. 2 %, zgoraj brušena oz. peskana, zahteva za ravnost ≤ 3 mm/60 cm oz ≤ 5 mm/200 cm; 20,0 - 45,0 cm

2 - TLAKOVANJE

- rezane granitne kocke, dim. 5/5/5 cm
- pusti beton d=50 mm, fuge zapolnjene z epoksidno malto, kot npr. HERPELIN 146 ali enakovredno; 1,0 cm
- podložni beton: > 10,0 cm
- komprimirani gramozni tampon; 20 cm

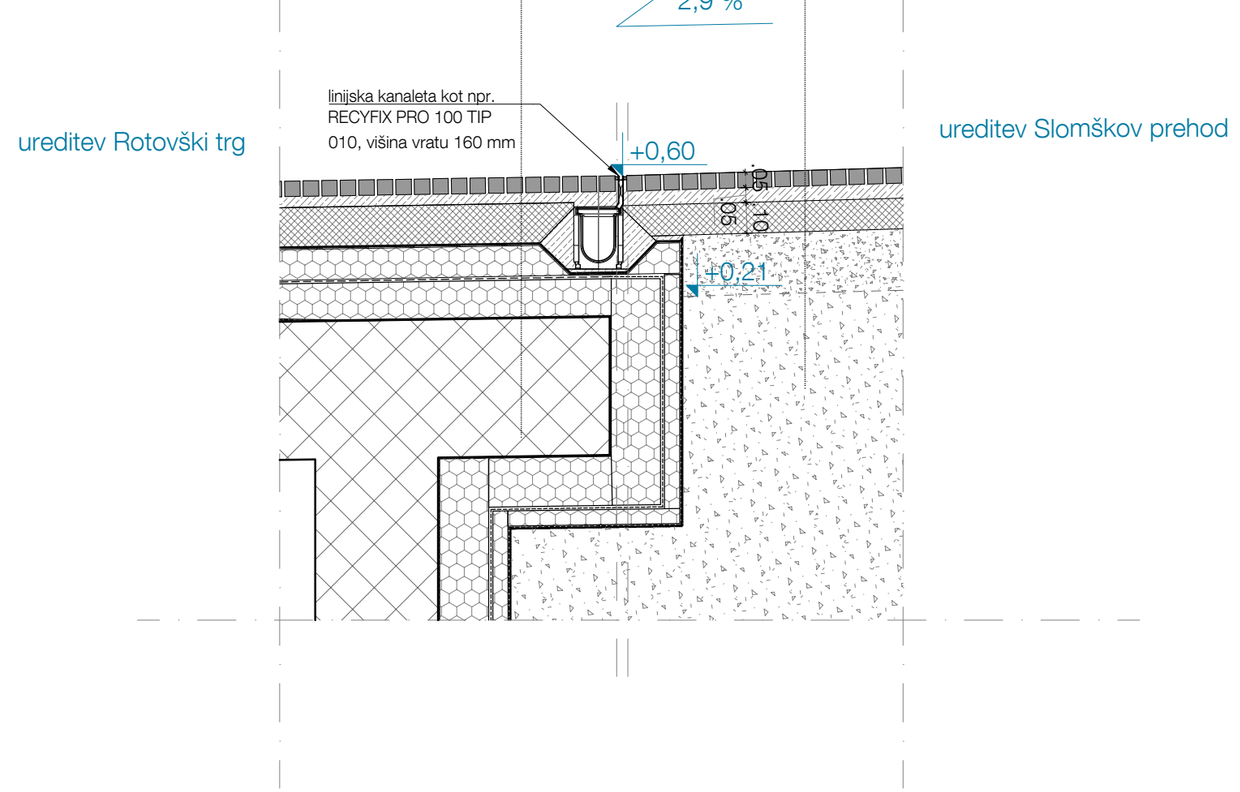

ureditev Rotovški trg

ureditev Slomškov prehod

M E D P R O S T O R

Medprostor, arhitekturni atelje d.o.o.
Breg 22/III, SI - 1000 Ljubljana,
T: 083813648, F:083813649,
Ep: info@medprostor.si, I: www.medprostor.si

številka projekta	0179 - 2021
naročnik	Mestna občina Maribor
naslov naročnika	Ulica Heroja Staneta 2000 Maribor
vrsta objekta	CENTER ROTOVŽ
mesto gradnje	Rotovški trg, 2000 Maribor
katastrska občina številka parcele	657 - MARIBOR GRAD 1548, 1549/1, 1660, 1661, 1662/2, 1663/2
vrsta projektne dokumentacije	**P Z I**
načrt	ARHITEKTURA A1
risba sprememba	PREREZ A-A
merilo	1:20
datum datum spremembe	junij 2026
številka lista	1.4

opombe

Vse mere preveriti na mestu! I Vse nejasnosti reševati skupaj s projektantom! I Vse sestave konstrukcij je potrebno preveriti v tekstualnem delu PZI projekta! I Delavniške načrte (jeklene konstrukcije, oken, vrat, fasade, opreme) izdela izvajalec, pred vgradnjo jih mora pisno potrditi odgovorni vodja projekta! I Predmetni načrt je avtorsko delo, zato mora vse spremembe objekta potrditi izključno odgovorni projektant arhitekture! I Vse potrditve, pregledi, spremembe itd. s strani odgovornih projektantov morajo biti pisne in navedene v gradbenem dnevniku!

odgovorni vodja projekta identifikacijska številka	Rok Žnidaršič, u.d.i.a. ZAPS - 1576
odgovorni projektant arhitekture identifikacijska številka	Rok Žnidaršič, u.d.i.a. ZAPS - 1576
projektanti	Jerneja Fischer Knap, u.d.i.a. Samo Mlakar, u.d.i.a. Petra Zoubek, m.i.a.

PREREZ B-B

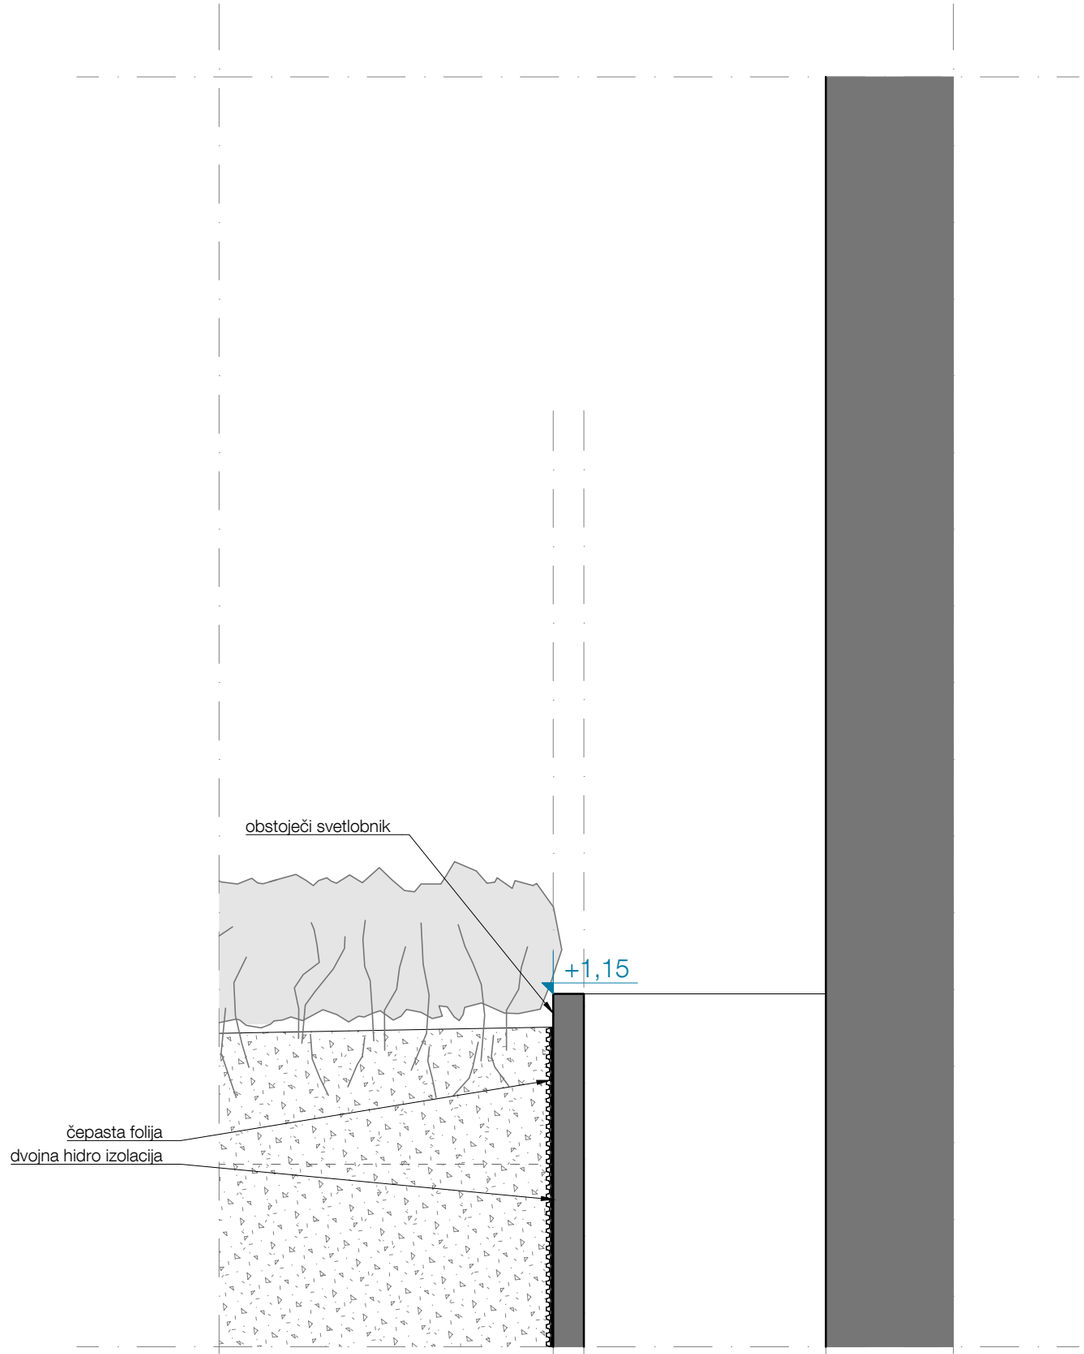

opombe

Vse mere preveriti na mestu! I Vse nejasnosti reševati skupaj s projektantom! I Vse sestave konstrukcij je potrebno preveriti v tekstualnem delu PZI projekta! I Delavniške načrte (jeklene konstrukcije, oken, vrat, fasade, opreme) izdela izvajalec, pred vgradnjo jih mora pisno potrditi odgovorni vodja projekta! I Predmetni načrt je avtorsko delo, zato mora vse spremembe objekta potrditi izključno odgovorni projektant arhitekture! I Vse potrditve, pregledi, spremembe itd. s strani odgovornih projektantov morajo biti pisne in navedene v gradbenem dnevniku!

B-B

KARAKTERISTIČNI PREREZ B-B

M E D P R O S T O R

Medprostor, arhitekturni atelje d.o.o.
Breg 22/III, SI - 1000 Ljubljana,
T: 083813648, F:083813649,
Ep: info@medprostor.si, I: www.medprostor.si

številka projekta	0179 - 2021
naročnik	Mestna občina Maribor
naslov naročnika	Ulica Heroja Staneta 2000 Maribor
vrsta objekta	CENTER ROTOVŽ
mesto gradnje	Rotovški trg, 2000 Maribor
katastrska občina številka parcele	657 - MARIBOR GRAD 1548, 1549/1, 1660, 1661, 1662/2, 1663/2
vrsta projektne dokumentacije	**P Z I**
načrt	ARHITEKTURA A1
risba sprememba	PREREZ B-B
merilo	1:20
datum datum spremembe	junij 2026
številka lista	1.5

odgovorni vodja projekta identifikacijska številka	Rok Žnidaršič, u.d.i.a. ZAPS - 1576
odgovorni projektant arhitekture identifikacijska številka	Rok Žnidaršič, u.d.i.a. ZAPS - 1576
projektanti	Jerneja Fischer Knap, u.d.i.a. Samo Mlakar, u.d.i.a. Petra Zoubek, m.i.a.

AB PREFAB

AB prefabrikati, tloris in akso.
Mere prefabrikatov in položaj robov stopnic preveriti na mestu!

PREREZ 1

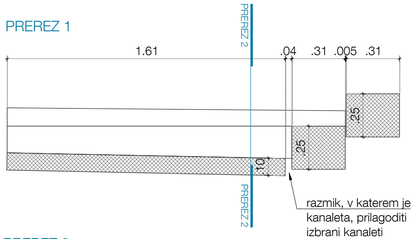

PREREZ 2

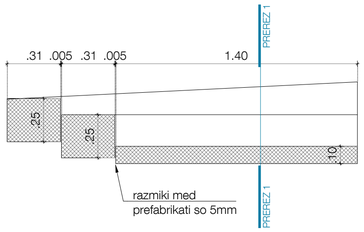

TLORIS

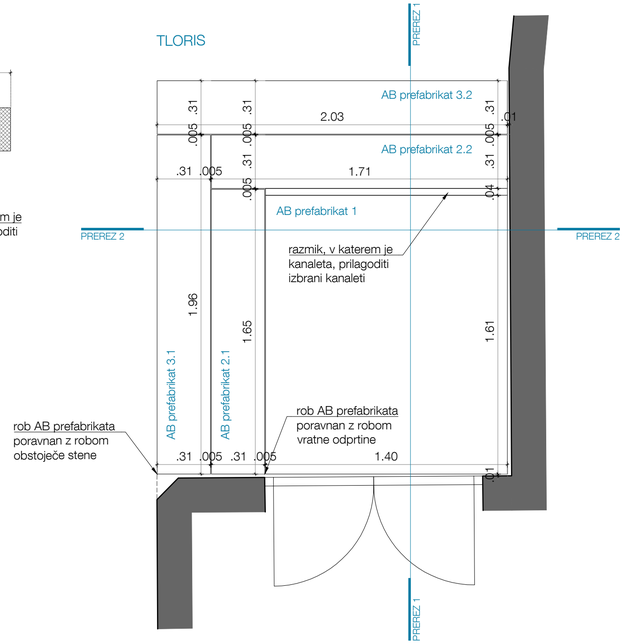

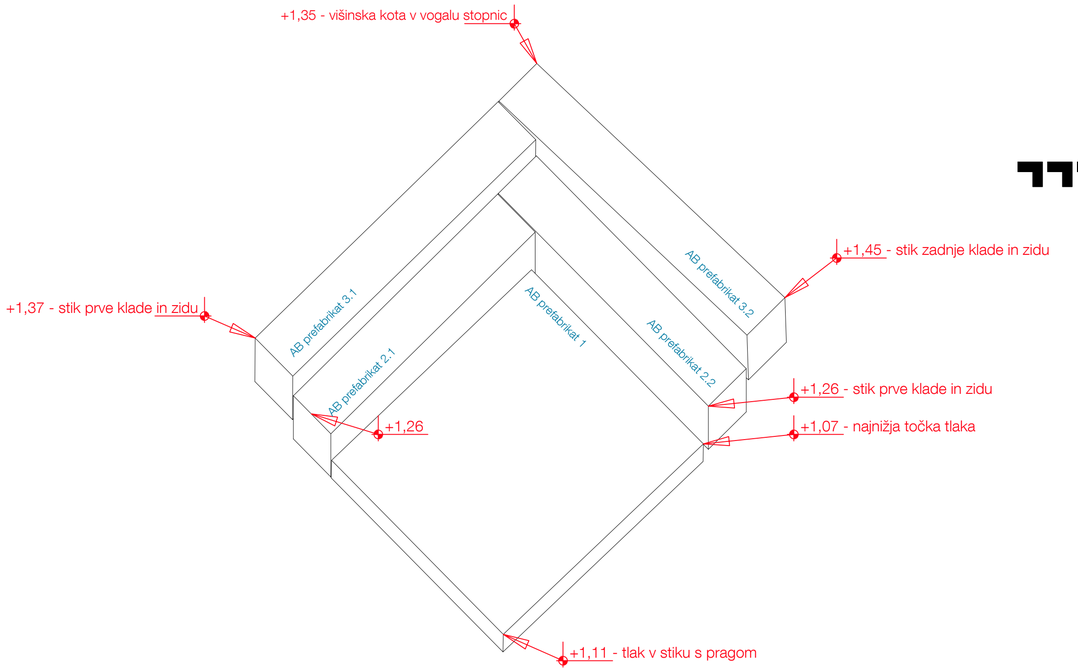

opombe

Vse mere preveriti na mestu! I Vse nejasnosti reševati skupaj s projektantom! I Vse sestave konstrukcij je potrebno preveriti v tekstualnem delu PZI projekta! I Delavniške načrte (jeklene konstrukcije, oken, vrat, fasade, opreme) izdela izvajalec, pred vgradnjo jih mora pisno potrditi odgovorni vodja projekta! I Predmetni načrt je avtorsko delo, zato mora vse spremembe objekta potrditi izključno odgovorni projektant arhitekture! I Vse potrditve, pregledi, spremembe itd. s strani odgovornih projektantov morajo biti pisne in navedene v gradbenem dnevniku!

M E D P R O S T O R

Medprostor, arhitekturni atelje d.o.o.
Breg 22/II, SI - 1000 Ljubljana,
T: 083813648, F:083813649,
Ep: info@medprostor.si, I: www.medprostor.si

številka projekta	0179 - 2021
naročnik	Mestna občina Maribor
naslov naročnika	Ulica Heroja Staneta 2000 Maribor
vrsta objekta	CENTER ROTOVŽ
mesto gradnje	Rotovški trg, 2000 Maribor
katastrska občina številka parcele	657 - MARIBOR GRAD 1548, 1549/1, 1660, 1661, 1662/2, 1663/2
vrsta projektne dokumentacije	**P Z I**
načrt	ARHITEKTURA A1
risba sprememba	AB PREFABRIKATI
merilo	1:20
datum datum spremembe	junij 2026
številka lista	2.1

odgovorni vodja projekta identifikacijska številka	Rok Žnidaršič, u.d.i.a. ZAPS - 1576
odgovorni projektant arhitekture identifikacijska številka	Rok Žnidaršič, u.d.i.a. ZAPS - 1576
projektanti	Jerneja Fischer Knap, u.d.i.a. Samo Mlakar, u.d.i.a. Petra Zoubek, m.i.a.

1.5 POPIS DEL

SLOMŠKOV PREHOD					
	REKAPITULACIJA STROŠKOV				
1.0	PREDDELA				0,00 €
2.0	ZEMELJSKA DELA IN TEMELJENJE				0,00 €
3.0	VOZIŠČNE KONSTRUKCIJE				0,00 €
4.0	ODVODNJAVANJE				0,00 €
5.0	ZASADITEV				0,00 €
6.0	POKROVI JAŠKOV IN SVETLOBNIKOV				0,00 €
7.0	GRADBENO OBRTNIŠKA DELA				0,00 €
8.0	POTOPNI STEBRIČEK				0,00 €
9.0	INFORMACIJSKI STEBER				0,00 €
	SKUPAJ				0,00 €
	Nepredvidena dela 5%				- €
	SKUPAJ (brez DDV)				0,00 €
	DDV (22%)				- €
	SKUPAJ (z DDV)				- €
Šifra	Delo	Enota	Količina	Cena / enoto	Vrednost
1.0	PREDDELA				
	1.2 ČIŠČENJE TERENA				
1.2.1	Porušitev in odstranitev asfaltne plasti v debelini 4 do 10 cm z odvozom na deponije in plačilo takse - hodnik ob strani	m^2	115,0	0,00 €	- €
1.2.2	Porušitev in odstranitev betonske plasti v debelini 5 do 10 cm z odvozom na deponije in plačilo takse - hodnik ob strani	m^2	130,0	0,00 €	- €
1.2.3	Porušitev in odstranitev betonskih stopnic pred vhodom Slomškov trg 5 z odvozom na mestno deponijo	m^2	5,0	0,00 €	- €
1.2.4	Porušitev in odstranitev granitnega razmejitvenega robnika z odvozom na mestno deponijo	m^2	30,0	0,00 €	- €

1.2.5	Porušitev in odstranitev LTŽ odtočnih rešetk z odvozom na mestno deponijo (možnost ponovne vgradnje na novi lokaciji)	kos	3,0	0,00 €	- €
	SKUPAJ				0,00 €
2.0	ZEMELJSKA DELA IN TEMELJENJE				
	2.1 IZKOPI				
2.1.1	Široki izkop vezljive zemljine – 3. kategorije – strojno z nakladanjem in odvozom na deponije do spodnje kote planuma	m^3	136,0	0,00 €	- €
	2.2 PLANUM TEMELJNIH TAL				
2.2.1	Ureditev planuma temeljnih tal vezljive zemljine – 3. kategorije	m^2	227,0	0,00 €	- €
2.2.2	Dobava in vgradnja geotekstilje za ločilno plast, natezna trdnost do 12kN/m2 (izvedba pod prodcem)	m^2	30,0	0,00 €	- €
	SKUPAJ				0,00 €
3.0	VOZIŠČNE KONSTRUKCIJE				
	3.1 NEVEZNE NOSILNE PLASTI				
3.1.1	Izdelava nevezane spodnje nosilne plasti enakomerno zrnatega drobljenca iz kamnine v debelini min. 25 cm (TD32) - vozišče in hodniki	m^3	57,0	0,00 €	- €
	3.2 TLAKOVANJE OBRABNE PLASTI				
3.2.1	Izdelava podložne drenažne plasti iz dvoslojnega drenažnega asfalta v sestavi: PA 8 (3 cm) in PA 16 (4 cm), skupne debeline 7 cm	m^2	195,0	0,00 €	- €
3.2.2	Izdelava nosilne plasti iz mikroarmiranega cementnega betona C30/37 v debelini 15 cm (zmrzlinska odpornost in odpornost na soli XD3 in XF4) - po tehnološkem elaboratu betona	m^3	35,0	0,00 €	- €
3.2.3	Izdelave podložne plasti za tlakovano površino iz mikroarmirane cementne malte v debelini 3-5 cm (zmrzlinska odpornost in odpornost na soli XD3 in XF4) - po tehnološkem elaboratu betona	m^2	195,0	0,00 €	- €
3.2.4	Dobava in vgradnja tlakovanja s kockami - VELIKE KOCKE - TONALIT dimenzij 17/17/17 cm, del kock obstoječ (iz prehoda Glavni trg - Rotovški trg), del kock nov (enak obstoječim), fuge poglobljene, ročno fugiranje, fugirano z epoksidno malto, kot npr. HERPELIN 146 ali enakovredno	m^2	65,0	0,00 €	- €

3.2.5	Dobava in vgradnja tlakovanja s kockami - MALE KOCKE - TONALIT dimenzij 5/5/5 cm, klana površina in obod, fuge poglobljene, ročno fugiranje, fugirano z epoksidno malto, kot npr. HERPELIN 146 ali enakovredno	m^2	130,0	0,00 €	- €
3.2.6	Dobava in vgradnja rečnih prodcev fi32mm	m^3	2,0	0,00 €	- €
	3.3 ROBNIKI				
3.3.1	Vgraditev obrob iz VELIKIH KOCK - TONALIT dimenzij 17/17/17 cm, fuge poglobljene, ročno fugiranje, fugirano z epoksidno malto, kot npr. HERPELIN 146 ali enakovredno	m'	30,0	0,00 €	- €
3.3.2	Dobava in vgradnja Alu robnika (razmejitev med zazelenitvijo in pasom prodca ob objektu) vključno s spojnimi elementi in pritrdilnimi sidri, kot npr. AluBord IA profil ali enakovredno	m'	20,0	0,00 €	- €
	SKUPAJ				0,00 €
4.0	ODVODNJAVANJE				
4.1.1	Dobava in vgradnja linijske kanalete iz polimernega betona, dolžine 1,0 m, širina 135 mm s čelnim tesnilom (kot npr. Multiline Seal in V100 ali enakovredno)	kos	21,0	0,00 €	- €
4.1.2	Dobava in vgradnja pokrova z rego iz nerjavečega jekla, višina vratu 200 mm, asimetričen vrat, dolžine 1,0 m, razred obremenitve D400 (kot npr. SlotTop z rego ali enakovredno)	kos	21,0	0,00 €	- €
4.1.1	Dobava in vgradnja peskolova (revizijski kos kanalete) iz polimernega betona, dolžine 0,5 m višine 460 mm, širina 135 mm	kos	4,0	0,00 €	- €
	SKUPAJ				0,00 €
5.0	ZASADITEV				
5.1.1	Priprava sadilne grede v globini 30-40cm in sicer odstranitev obstoječih materialov (na celotnem območju 40m2)	m^3	16,0	0,00 €	- €
5.1.2	Dobava in strojna/ročna vgradnja zemlje višje kvalitete/živice	m^3	16,0	0,00 €	- €
5.1.3	Nabava Vinica Minor 'Alba', 10 sadik/m2, (skupno število sadik 400kos) in sajenje rastlin v loncu P9 na predhodno pripravljeno podlago z dodajanjem 1 gnojilne tablete na sadiko	kos	400,0	0,00 €	- €

5.1.4	Nabava Vinica Minor 'Gertrude Jekyll', 10 sadik/m2, (skupno število sadik 400kos) in sajenje rastlin v loncu P9 na predhodno pripravljeno podlago z dodajanjem 1 gnojilne tablete na sadiko	kos	400,0	0,00 €	- €
5.1.5	Protiplevelna koprena in zastika iz vulkanske kamnine lava: Protiplevelna koprena, klini, vulkanska kamnina lava, raznost, polaganje in vgradnja; upoštevan tudi dodatek mikozir, stimulatorjev zemljin in gnojilnih tablet. (na površini 40m2)	m^2	40,0	0,00 €	- €
	SKUPAJ				0,00 €
6.0	POKROVI JAŠKOV IN SVETLOBNIKOV				
6.1.1	Dobava in montaža komplet pokrova z okvirjem za jašek primeren za vgradnjo tlakovcev - dimenzij 400x400(svetla mera), pokrov in okvir iz vročecinkanega jekla, razred obremenitve B125, kot npr. ACO TOPTEK PAVING GS ali enakovredno	kos	4,0	0,00 €	- €
6.1.2	Dobava in montaža komplet pokrova z okvirjem za jašek primeren za vgradnjo tlakovcev - dimenzij 400x400(svetla mera), pokrov in okvir iz vročecinkanega jekla, razred obremenitve D400, kot npr. ACO TOPTEK PAVING GS ali enakovredno	kos	1,0	0,00 €	- €
6.1.3	Dobava in montaža komplet pokrova z okvirjem za jašek primeren za vgradnjo tlakovcev - dimenzij 500x500(svetla mera), pokrov in okvir iz vročecinkanega jekla, razred obremenitve D400, kot npr. ACO TOPTEK PAVING GS ali enakovredno	kos	2,0	0,00 €	- €
6.1.4	Dobava in montaža komplet pokrova z okvirjem za jašek primeren za vgradnjo tlakovcev - dimenzij 1000x1000(svetla mera), pokrov in okvir iz vročecinkanega jekla, razred obremenitve D400, kot npr. ACO TOPTEK PAVING GS ali enakovredno	kos	2,0	0,00 €	- €
6.1.2	Izdelava in montaža okvirjev okoli svetlobnikov, INOX T-profil (zvarjenec) 200x100mm, d=10mm, finalno peskano - tlorisne dimenzije 130x90(55)cm	kos	3,0	0,00 €	- €
6.1.3	Izdelava in montaža pohodnih rešetk, INOX, h=33, d(rebra)=3mm, enosmerne nosilne lamele s spodnjo ojačitveno povezavo, finalno peskano - tlorisne dimenzije 130x90(55)cm	kos	3,0	0,00 €	- €
	SKUPAJ				0,00 €
7.0	GRADBENO OBRTNIŠKA DELA				

7.1.1	Dobava in vgradnja armaturnih mrež S500B (armaturna mreža tip Q335); št. kos: 243 (pod tlakovanjem hodnikov)	kg	1100,0	0,00 €	- €
7.1.2	Izdelava in vgradnja AB stopniščnih klad (sestop Slomškov trg 5) iz brušenega oz. vidnega betona, prereza 25x31cm, različnid dolžin - skupne dolžine 8m	kos	4,0	0,00 €	- €
7.1.3	Izdelava in vgradnja AB plošče (plato pred vhodom Slomškov trg 5), vrhnja površina iz brušenega oz. vidnega betona, dimenzija 140x161x10cm	kos	1,0	0,00 €	- €
	SKUPAJ				0,00 €
8.0	POTOPNI STEBRIČEK				
8.1.1	Dobava in montaža potopnega stebra (potopni steber, elektro omarica, zanka 2x, stebriček za kamero, montaža)	kos	1,0	0,00 €	- €
8.1.2	Sistem ANPR in bralne glave CSN SMART (pristopna kontrola: kamera 2x, kontroler ANPR, bralne glave, montaža)	kos	1,0	0,00 €	- €
8.1.3	Gradbena dela za vgradnjo potopnega stebrička (jašek, temelj za omarico, kabelska povezava)	kos	1,0	0,00 €	- €
8.1.4	Gradbena dela za postavitev stebrička za videonadzor / komunikacijo MOM (temelj, steber)	kos	1,0	0,00 €	- €
8.1.5	Videonadzor MOM (kamera 2x, steber, komunikacija)	kos	1,0	0,00 €	- €
	SKUPAJ				0,00 €
9.0	INFORMACIJSKI STEBER				
9.1.1	Izdelava in vgradnja AB točkovnega temelja za potrebe postavitve informacijskega stebra, vključno z vsemi potrebnimi izkopi, zasipi, utrditvami, podložnim betonom, opažem, armaturo; okvirnih dimenzij 2,0 x 0,55 x 1,0 m, skupna prostornine 1 m3	kos	1,0	0,00 €	- €
9.1.2	Izdelava in montaža informacijskega stebra po shemi Celostne grafične podobe CR, izdelanega iz kovinskih plošč, debeline 2 cm, antikorozijsko zaščiten, finalno prašno barvan v RAL po izboru arhitekta; dimenzije stebra 1,50 x 1,75 x 0,40 m	kos	1,0	0,00 €	- €
	SKUPAJ				0,00 €