


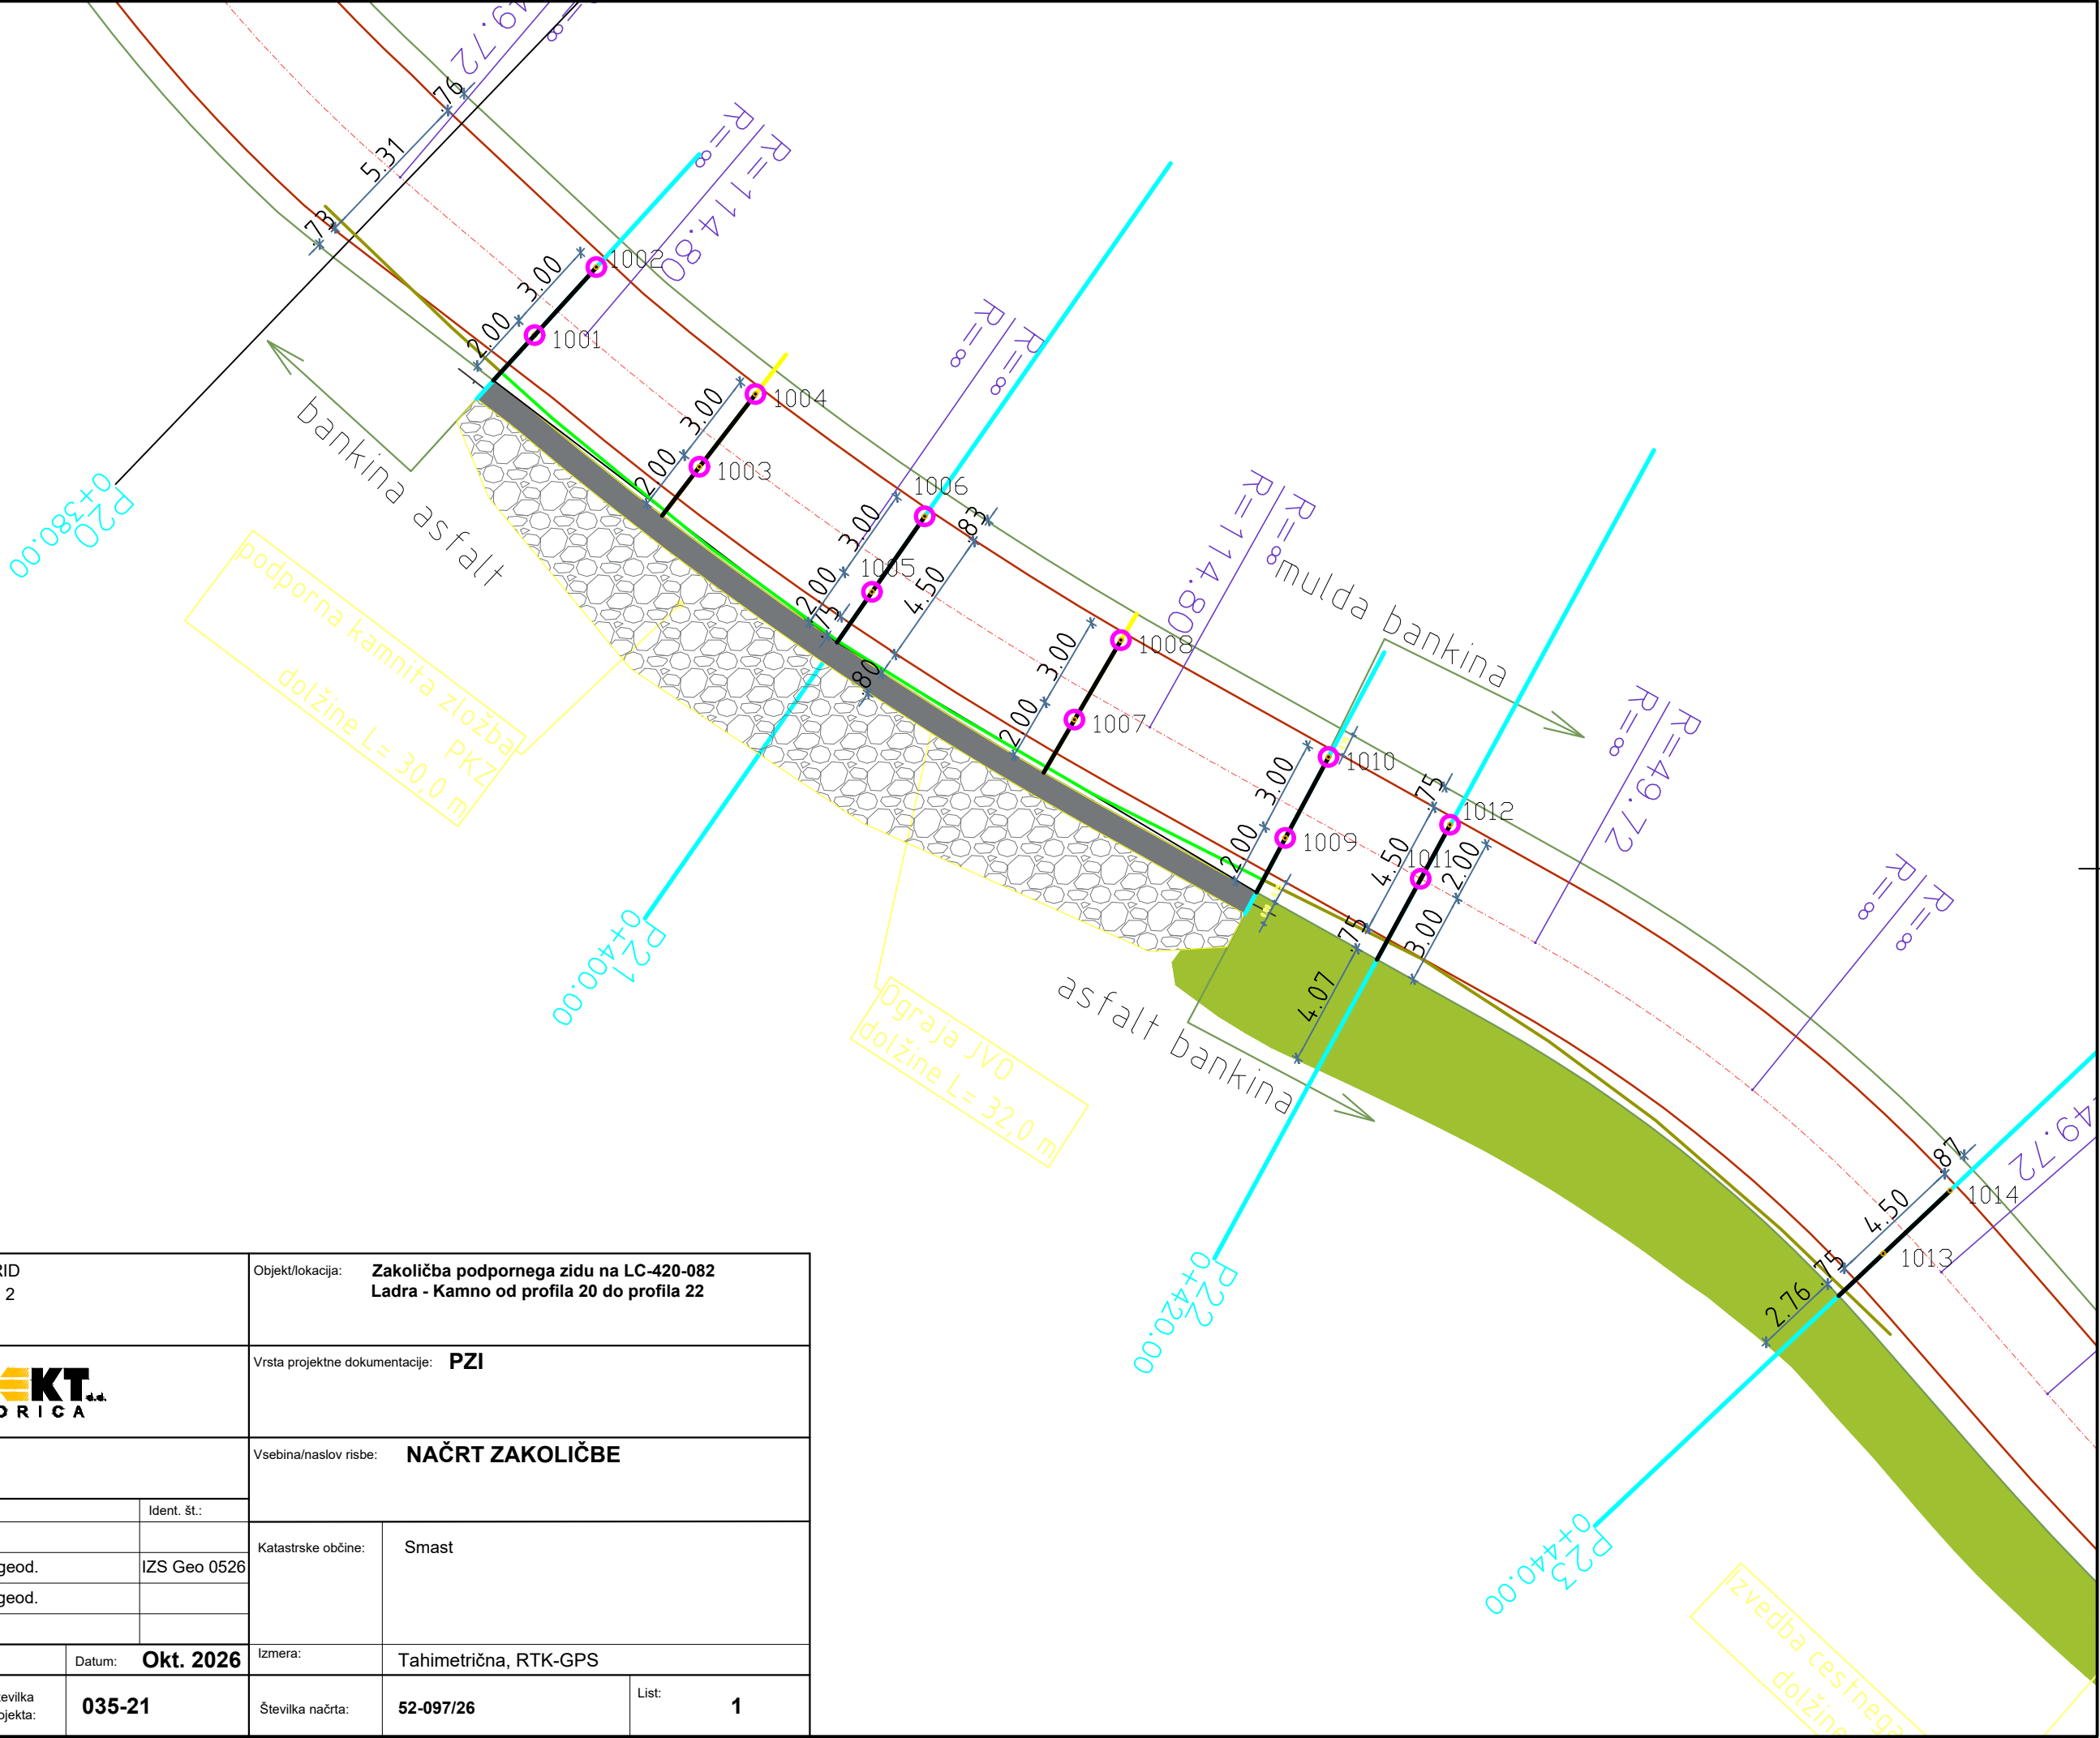

Investitor/naročnik: OBČINA KOBARID TRG SVOBODE 2 5222 KOBARID			Objekt/lokacija: Zakoličba podpornega zidu na LC-420-082 Ladra - Kamno od profila 20 do profila 22			
Izdelalo: PROJEKT NOVA GORICA			Vrsta projektne dokumentacije: PZI			
Podizvajalec:			Vsebina/naslov risbe: NAČRT ZAKOLIČBE			
	Ime:		Ident. št.:		Katastrske občine: Smast	
Odgovorni vodja proj.:						
Poob. inž. geod.:	Marko Šturm, dipl.inž.geod.		IZS Geo 0526			
Odgovorni vodja del:	Marko Šturm, dipl.inž.geod.					
Sodelavec:	.					
Merilo:	1:200		Datum: Okt. 2026		Izmera: Tahimetrična, RTK-GPS	
Opomba:		Številka projekta:	035-21		Številka načrta: 52-097/26	List: 1