


SLIKOVNO GRADIVO

Priloga k projektni nalogi Meteorni kanal Škofljica z dne 23. 10. 2026. Priloge prikazujejo izbrane obstoječe strokovne in projektne podlage za razumevanje območja ter povezav med izvedbenimi fazami. Poteki, dimenzije in fazne oznake na starejših prikazih so izhodiščni podatki za preveritev. Sedanja faznost naročila je določena v 4. poglavju. Priloge ne nadomeščajo aktualne HHŠ, izmere, projektiranja in zahtevanih potrditev. Zaradi prilagoditve listov niso uporabne za merjenje po merilu iz izvirnikov.

Priloga 1 Prispevna območja in površinski odvodniki

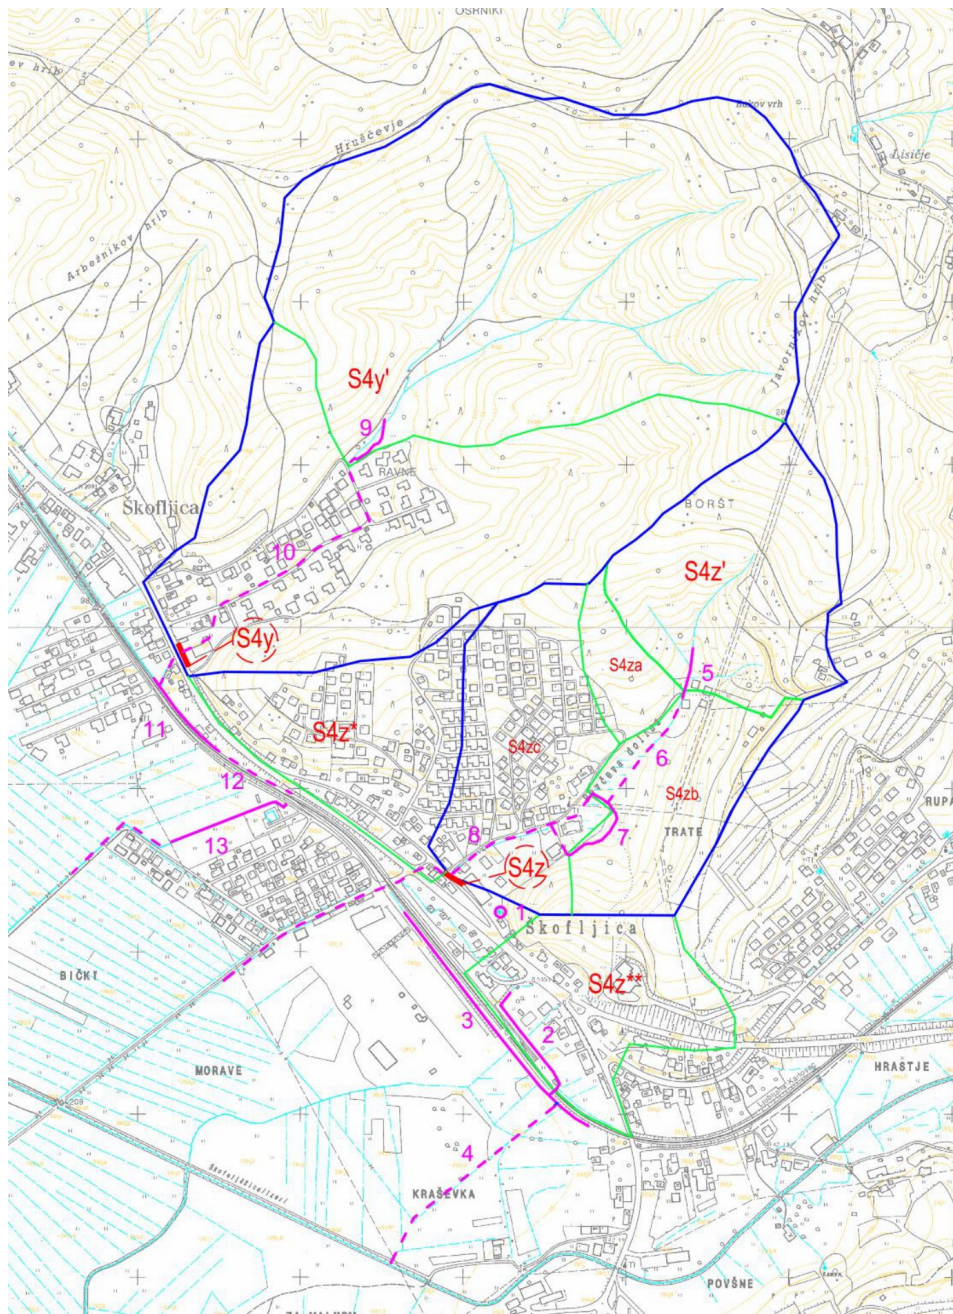


Vir: IZVO-R d.o.o., Hidrotehnična strokovna podlaga za nadgradnjo železniške postaje Škofljica, O39/22 po 1. recenziji, oktober 2024, stran 3, slika 4. Izsek iz poročila v predloženem arhivu HHŠ po 2. recenziji.

Rdeče oznake označujejo prispevne površine, vijolične oznake in linije odseke odvodnikov, modre in zelene linije pa meje prispevnih površin po izvirnem poročilu. Območje nove analize se dopolni z vsemi površinskimi odvodniki in dotoki obeh dolin.

Priloga 2 Izhodiščni varianti odvodnjavanja Pevčeve doline

Primerjalna prikaza sta podlaga za obdelavo variant iz poglavja 4.3. Oznaki V1a in V1b ter navedbe faz na slikah izvirajo iz starejših podlag in niso oznake treh izvedbenih faz sedanjega naročila. Predlog posamezne trase ali dimenzije še ne pomeni potrjene rešitve.

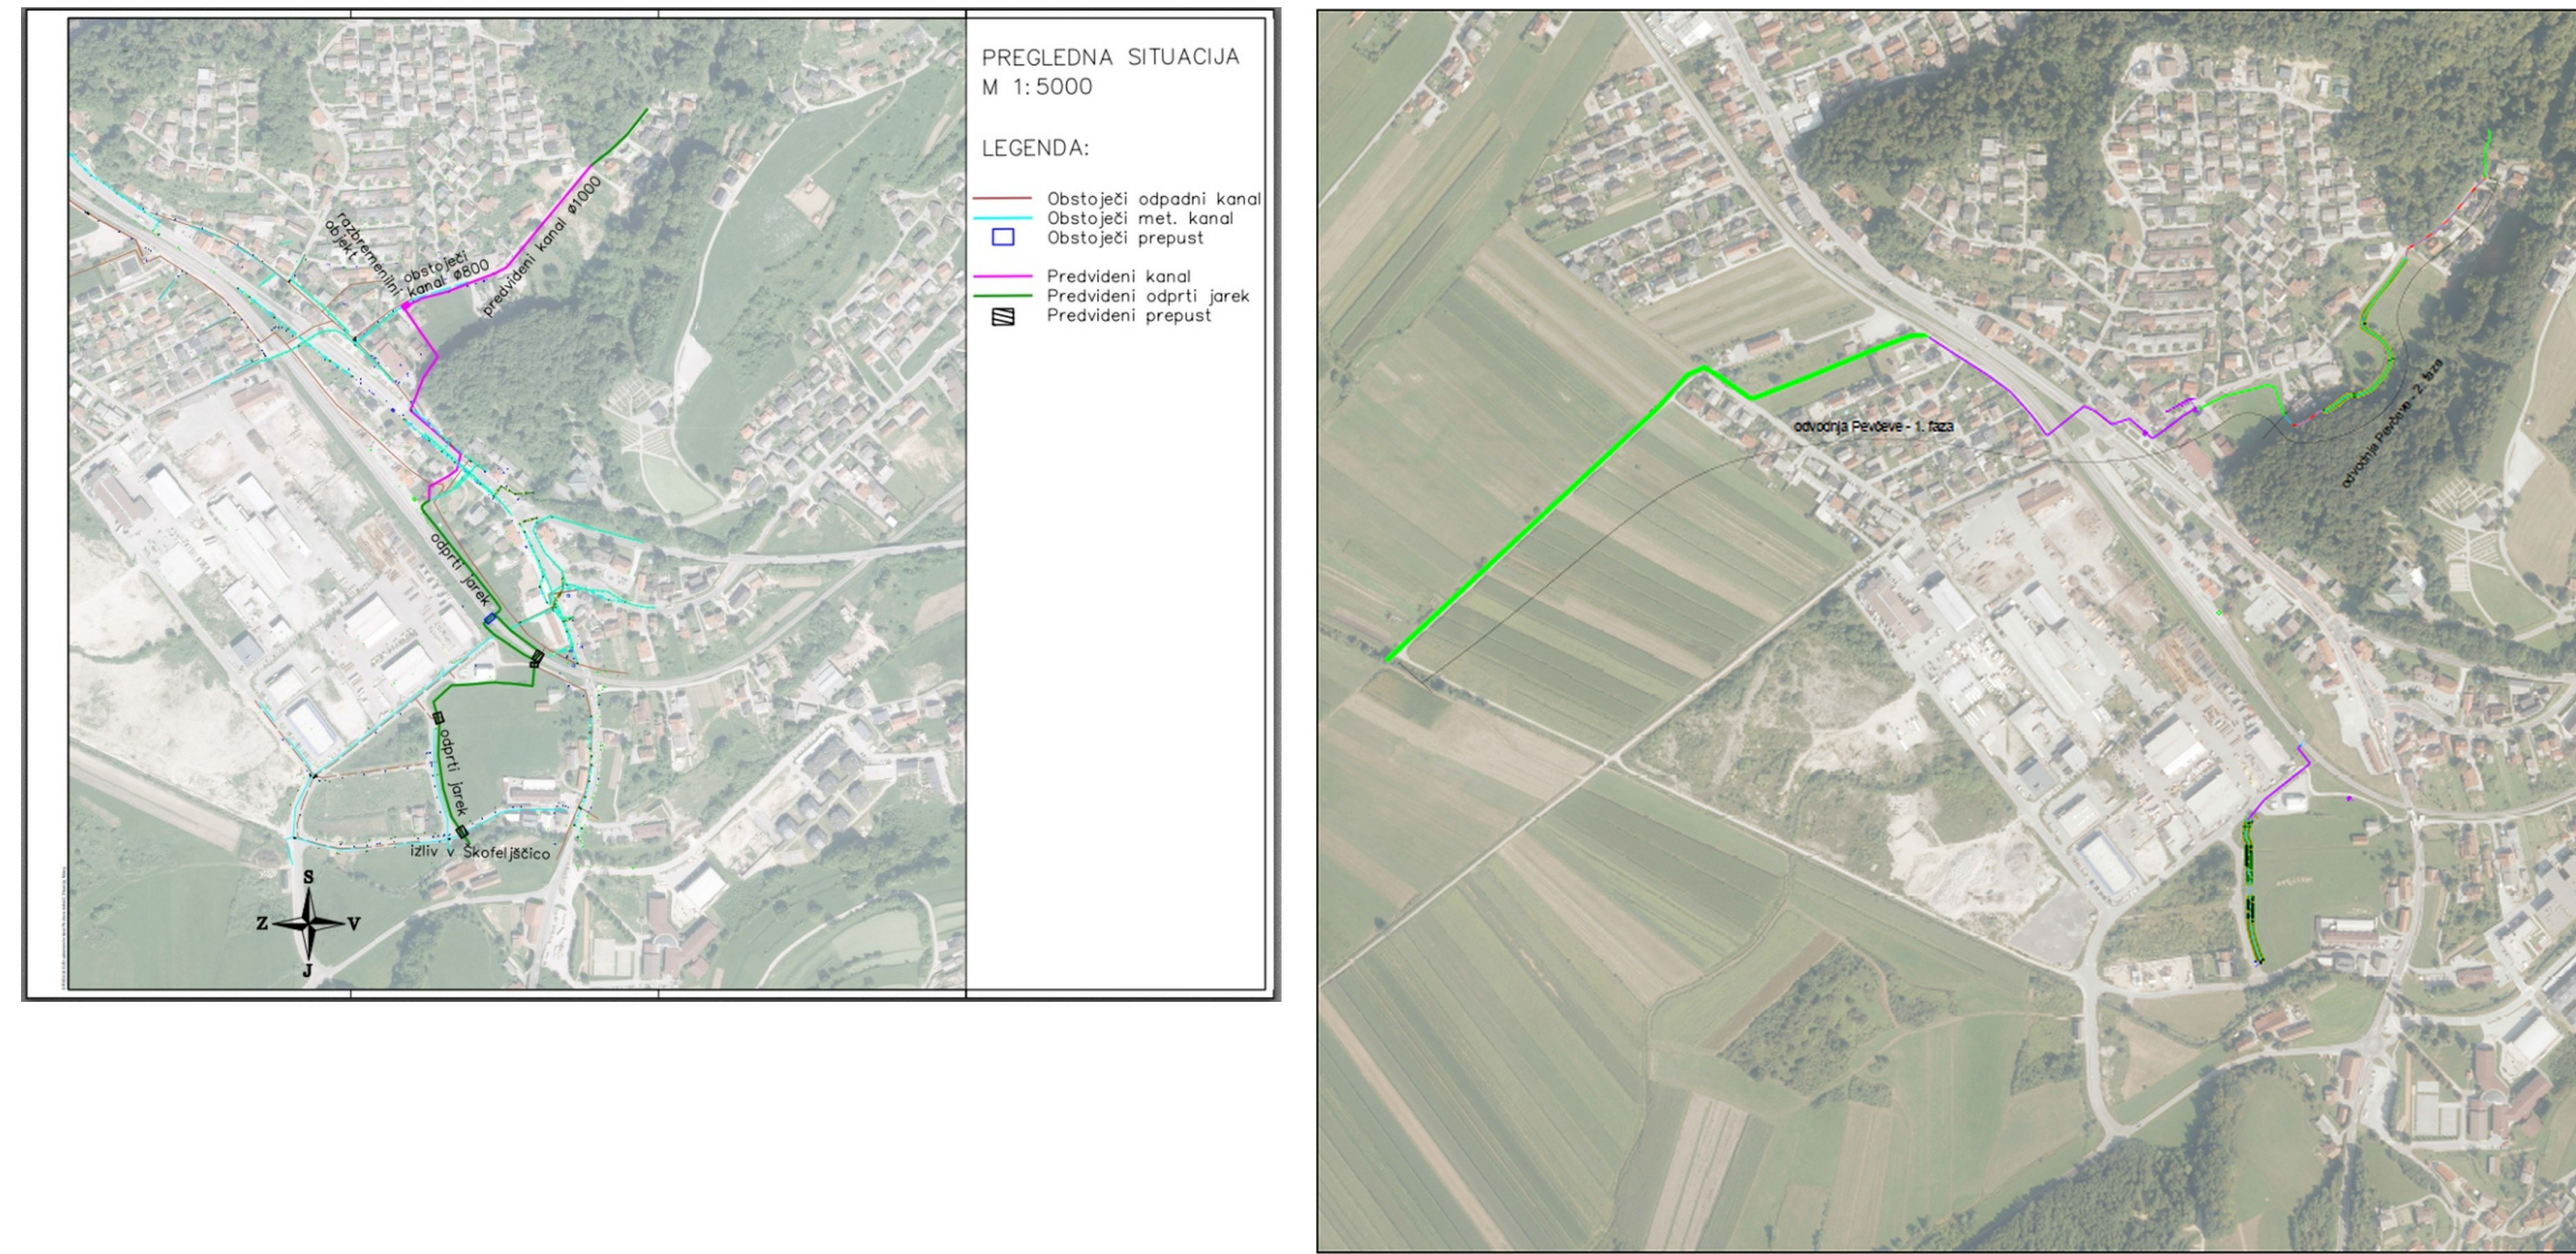

Levo: možnost skupnega odvodnika Pevčeve doline in postajnega območja skozi oziroma ob POC do Škofeljščice, shema V1a. Desno: možnost ločene trase Pevčeve doline in ločenega postajnega odvoda, shema V1b.

Vir: Projektna naloga uskladitev z DPN DRI DRSI z dne 2. 9. 2026, sliki 1 in 2; izvorni prikazi povzeti v navedeni podlagi. Trase, razmejitev in hidravlična ustreznost se preverijo v naročenem projektiranju.


Priloga 3 Karte razredov poplavne nevarnosti območja postaje

Zgoraj je obstoječe, spodaj načrtovano stanje po obstoječi študiji. Primerjava velja za obravnavo in ukrepe te študije; ne izkazuje samostojne ustreznosti nove prve faze ali predčasne gradnje vrtca, upravnega centra in trgovskega središča.




Priloga 4 Nadgradnja železniške postaje in postajni podhod

Zgoraj: gradbena situacija postaje. Spodaj: povečan izsek postajnega območja s peroni, podhodom in odvodnjavanjem. Postajni podhod ni cestni podvoz na Kočevski cesti; njuna odvodna sistema in dovoljenjski poti se obravnavajo ločeno ter medsebojno uskladijo.

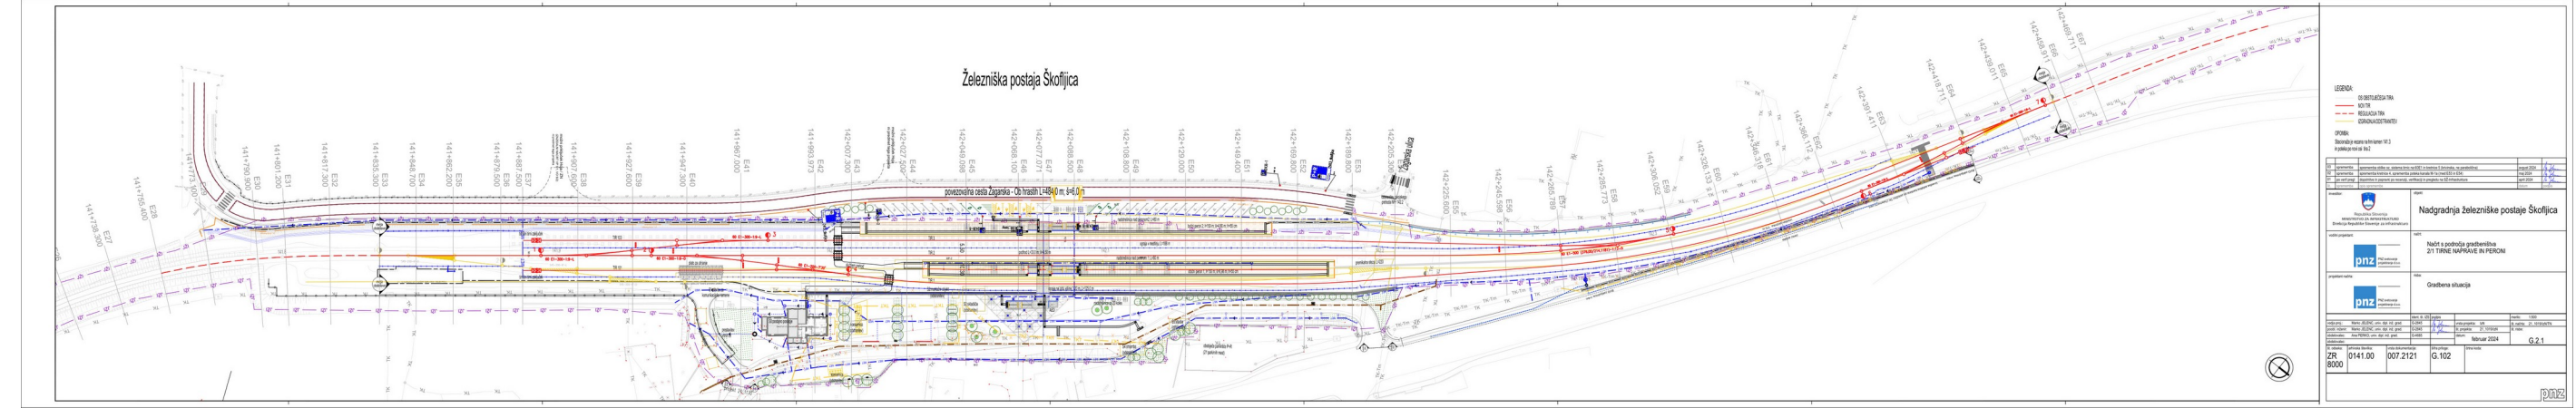



Železniška postaja Škofljica

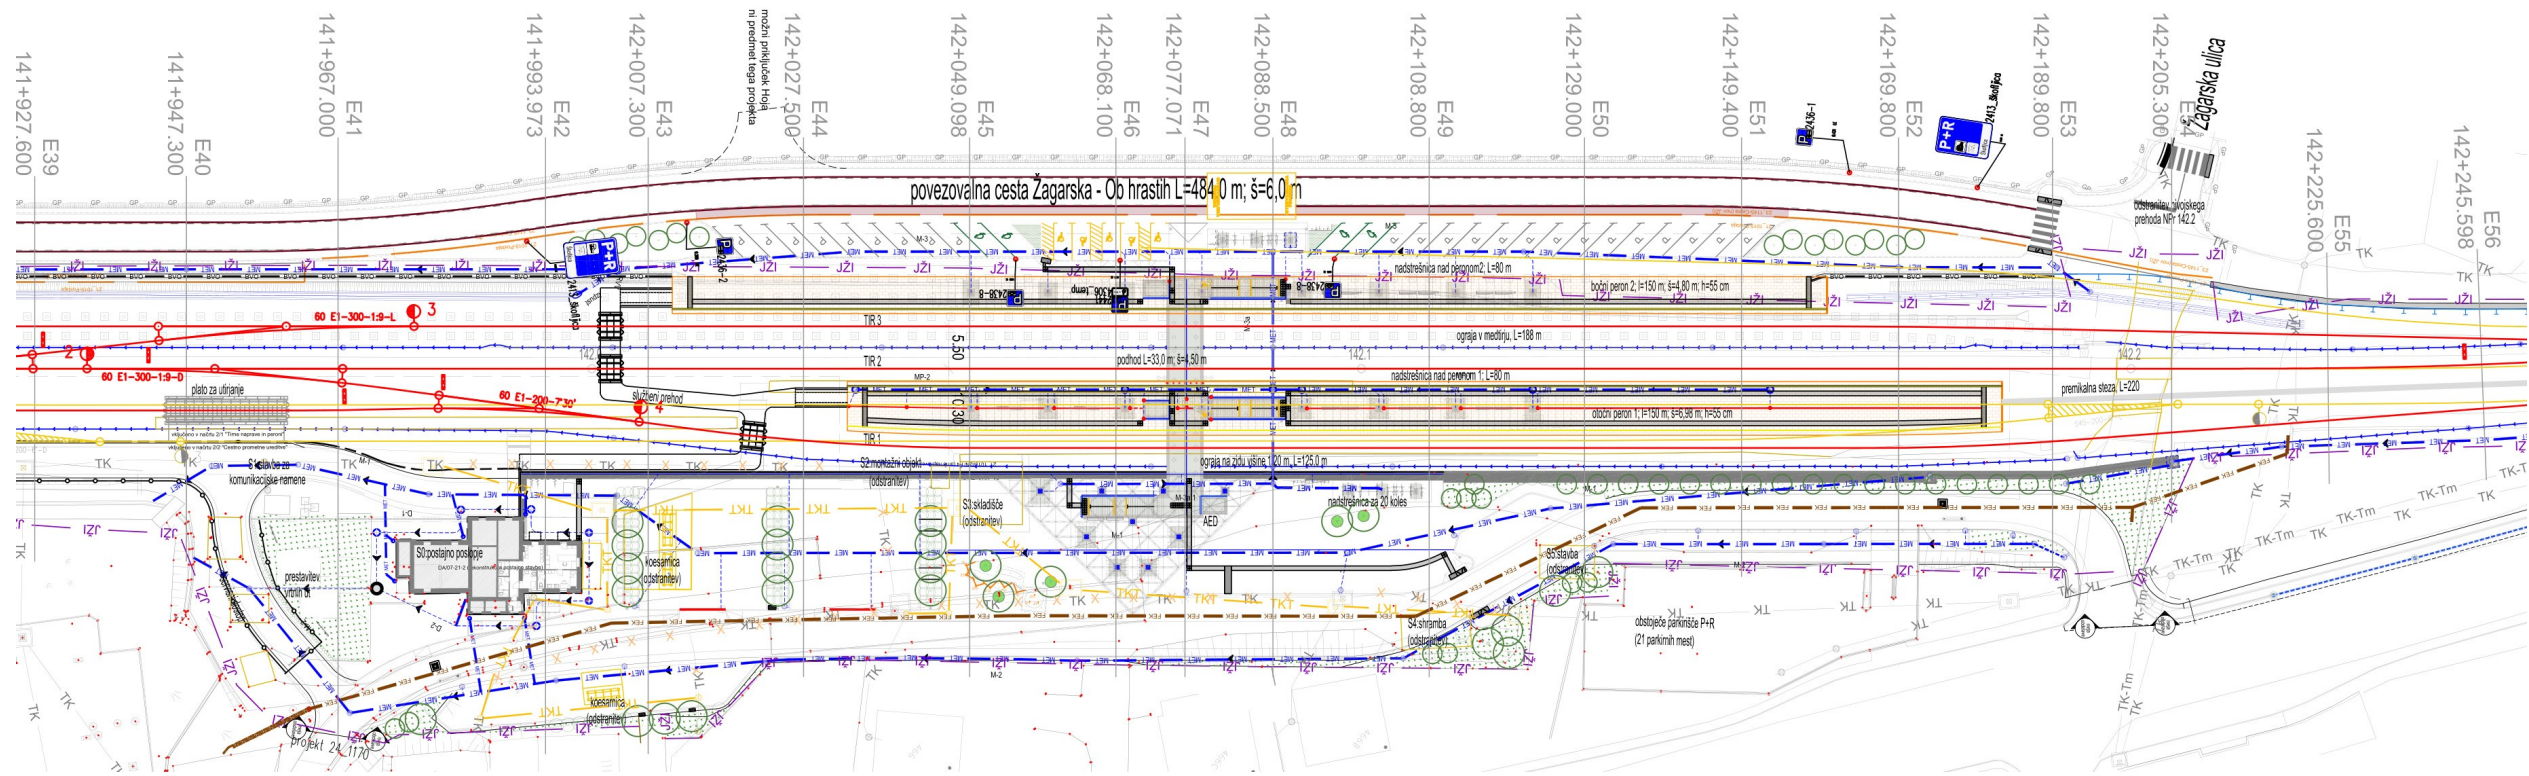

Vir: PNZ d.o.o., 21_1019/IzN/TN, načrt 2/1 Tirne naprave in peroni, risba G.2.1 Gradbena situacija, stran 86 PDF. Osnovni datum februar 2024, v glavi označene dopolnitve april, maj in avgust 2024; uporabljena predložena različica po recenziji, pregledu in verifikaciji. Izsek je namenjen usklajevanju navezav, kot in faznosti.

Priloga 5 Vodnogospodarski ukrepi ob železniški postaji


Levo: prikaz ukrepov za zmanjšanje poplavne ogroženosti širšega postajnega območja. Desno: značilni prikaz predvidenega jarka jugozahodno od proge. Ureditve se preverijo glede na prvo izvedbeno fazo, odtok do Škofeljščice ter poznejši ureditvi Pevčeve in Ravenske doline.

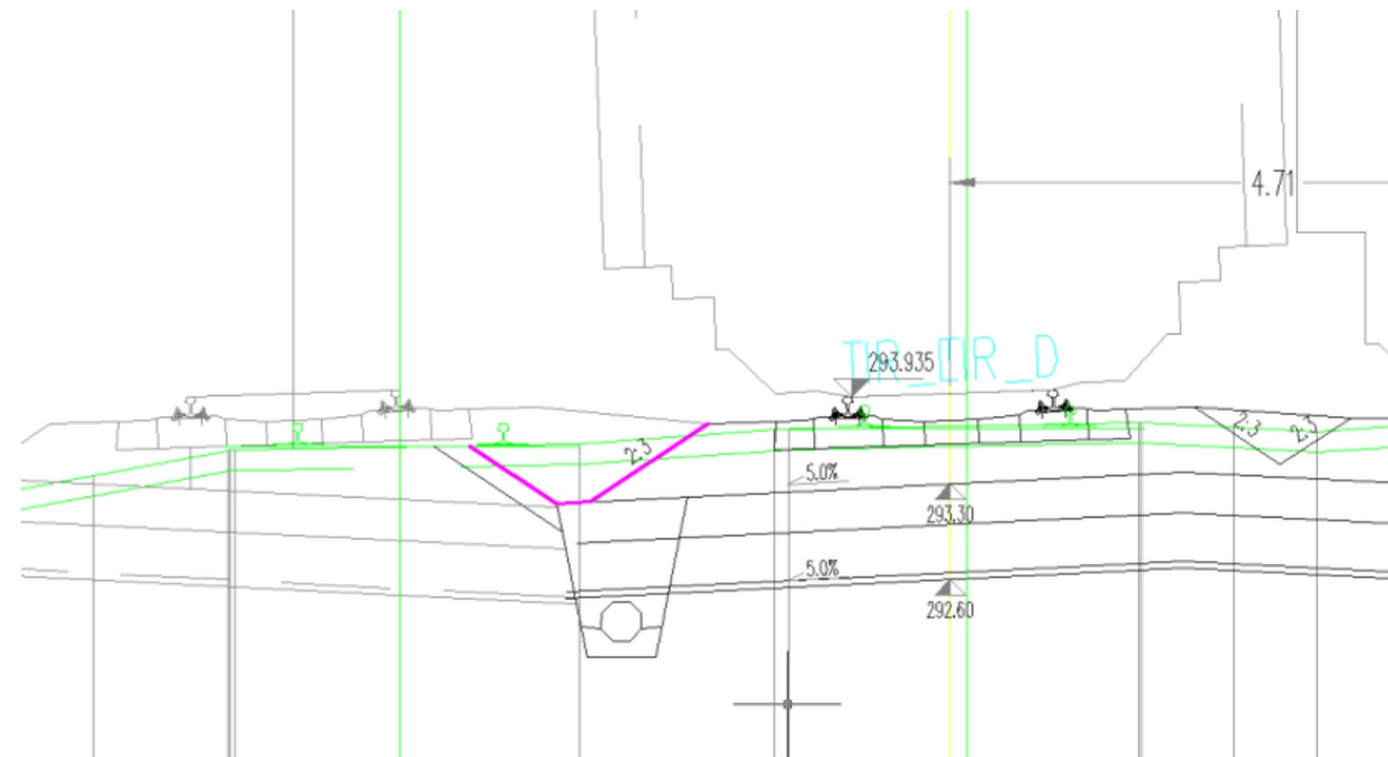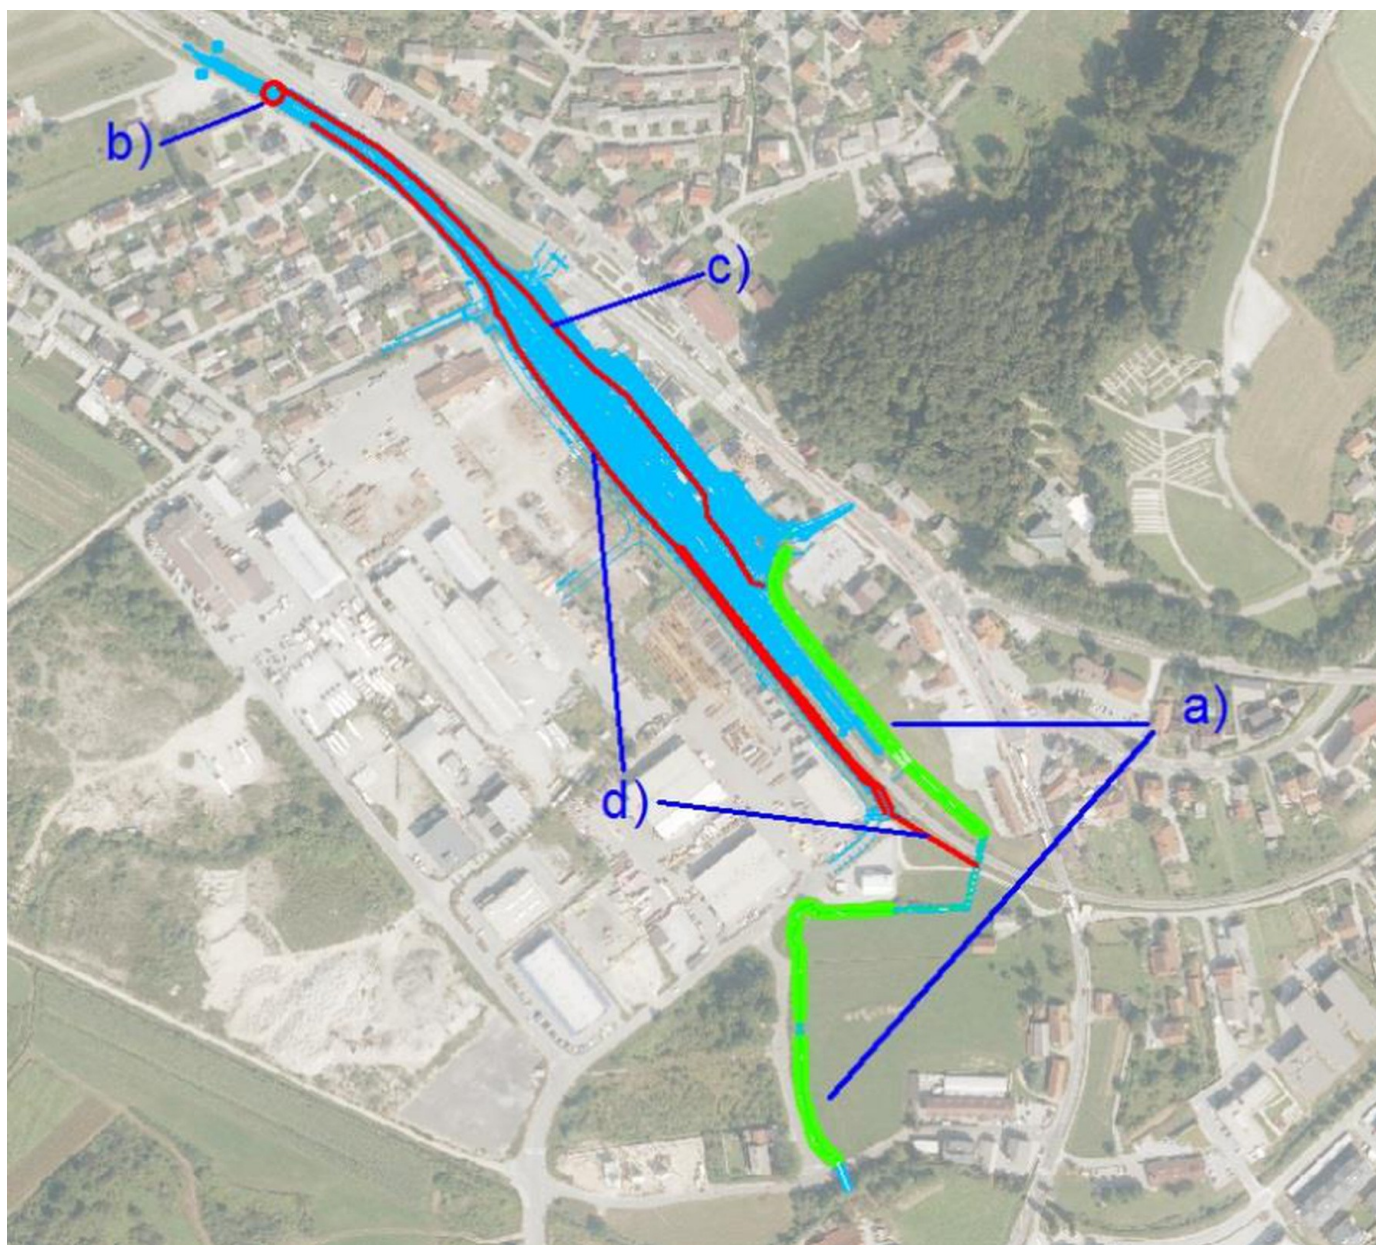

Vir: IZVO-R d.o.o., Hidrotehnična strokovna podlaga O39/22 po 1. recenziji, oktober 2024, stran 17, slike 20 in 19. Prikazana sta izseka iz izvirnega poročila, vključenega v predloženi arhiv HHŠ po 2. recenziji. Črkovne oznake na levem prikazu se razlagajo skupaj z izvirnim opisom ukrepov na straneh 15 do 17 poročila.

Priloga 6 Občinsko središče in povezave z železniškim območjem

Ureditvena situacija prikazuje prostorske povezave območja občinskega središča z železnico in Dolenjsko cesto. Je izhodišče za uskladitev vodarskih podlag načrtovanega vrtca in upravnega centra. Lokacije, program in gabariti se preverijo po aktualnih zasnovah ter prostorskem aktu; prikaz ne nadomešča ločene obravnave trgovskega središča.

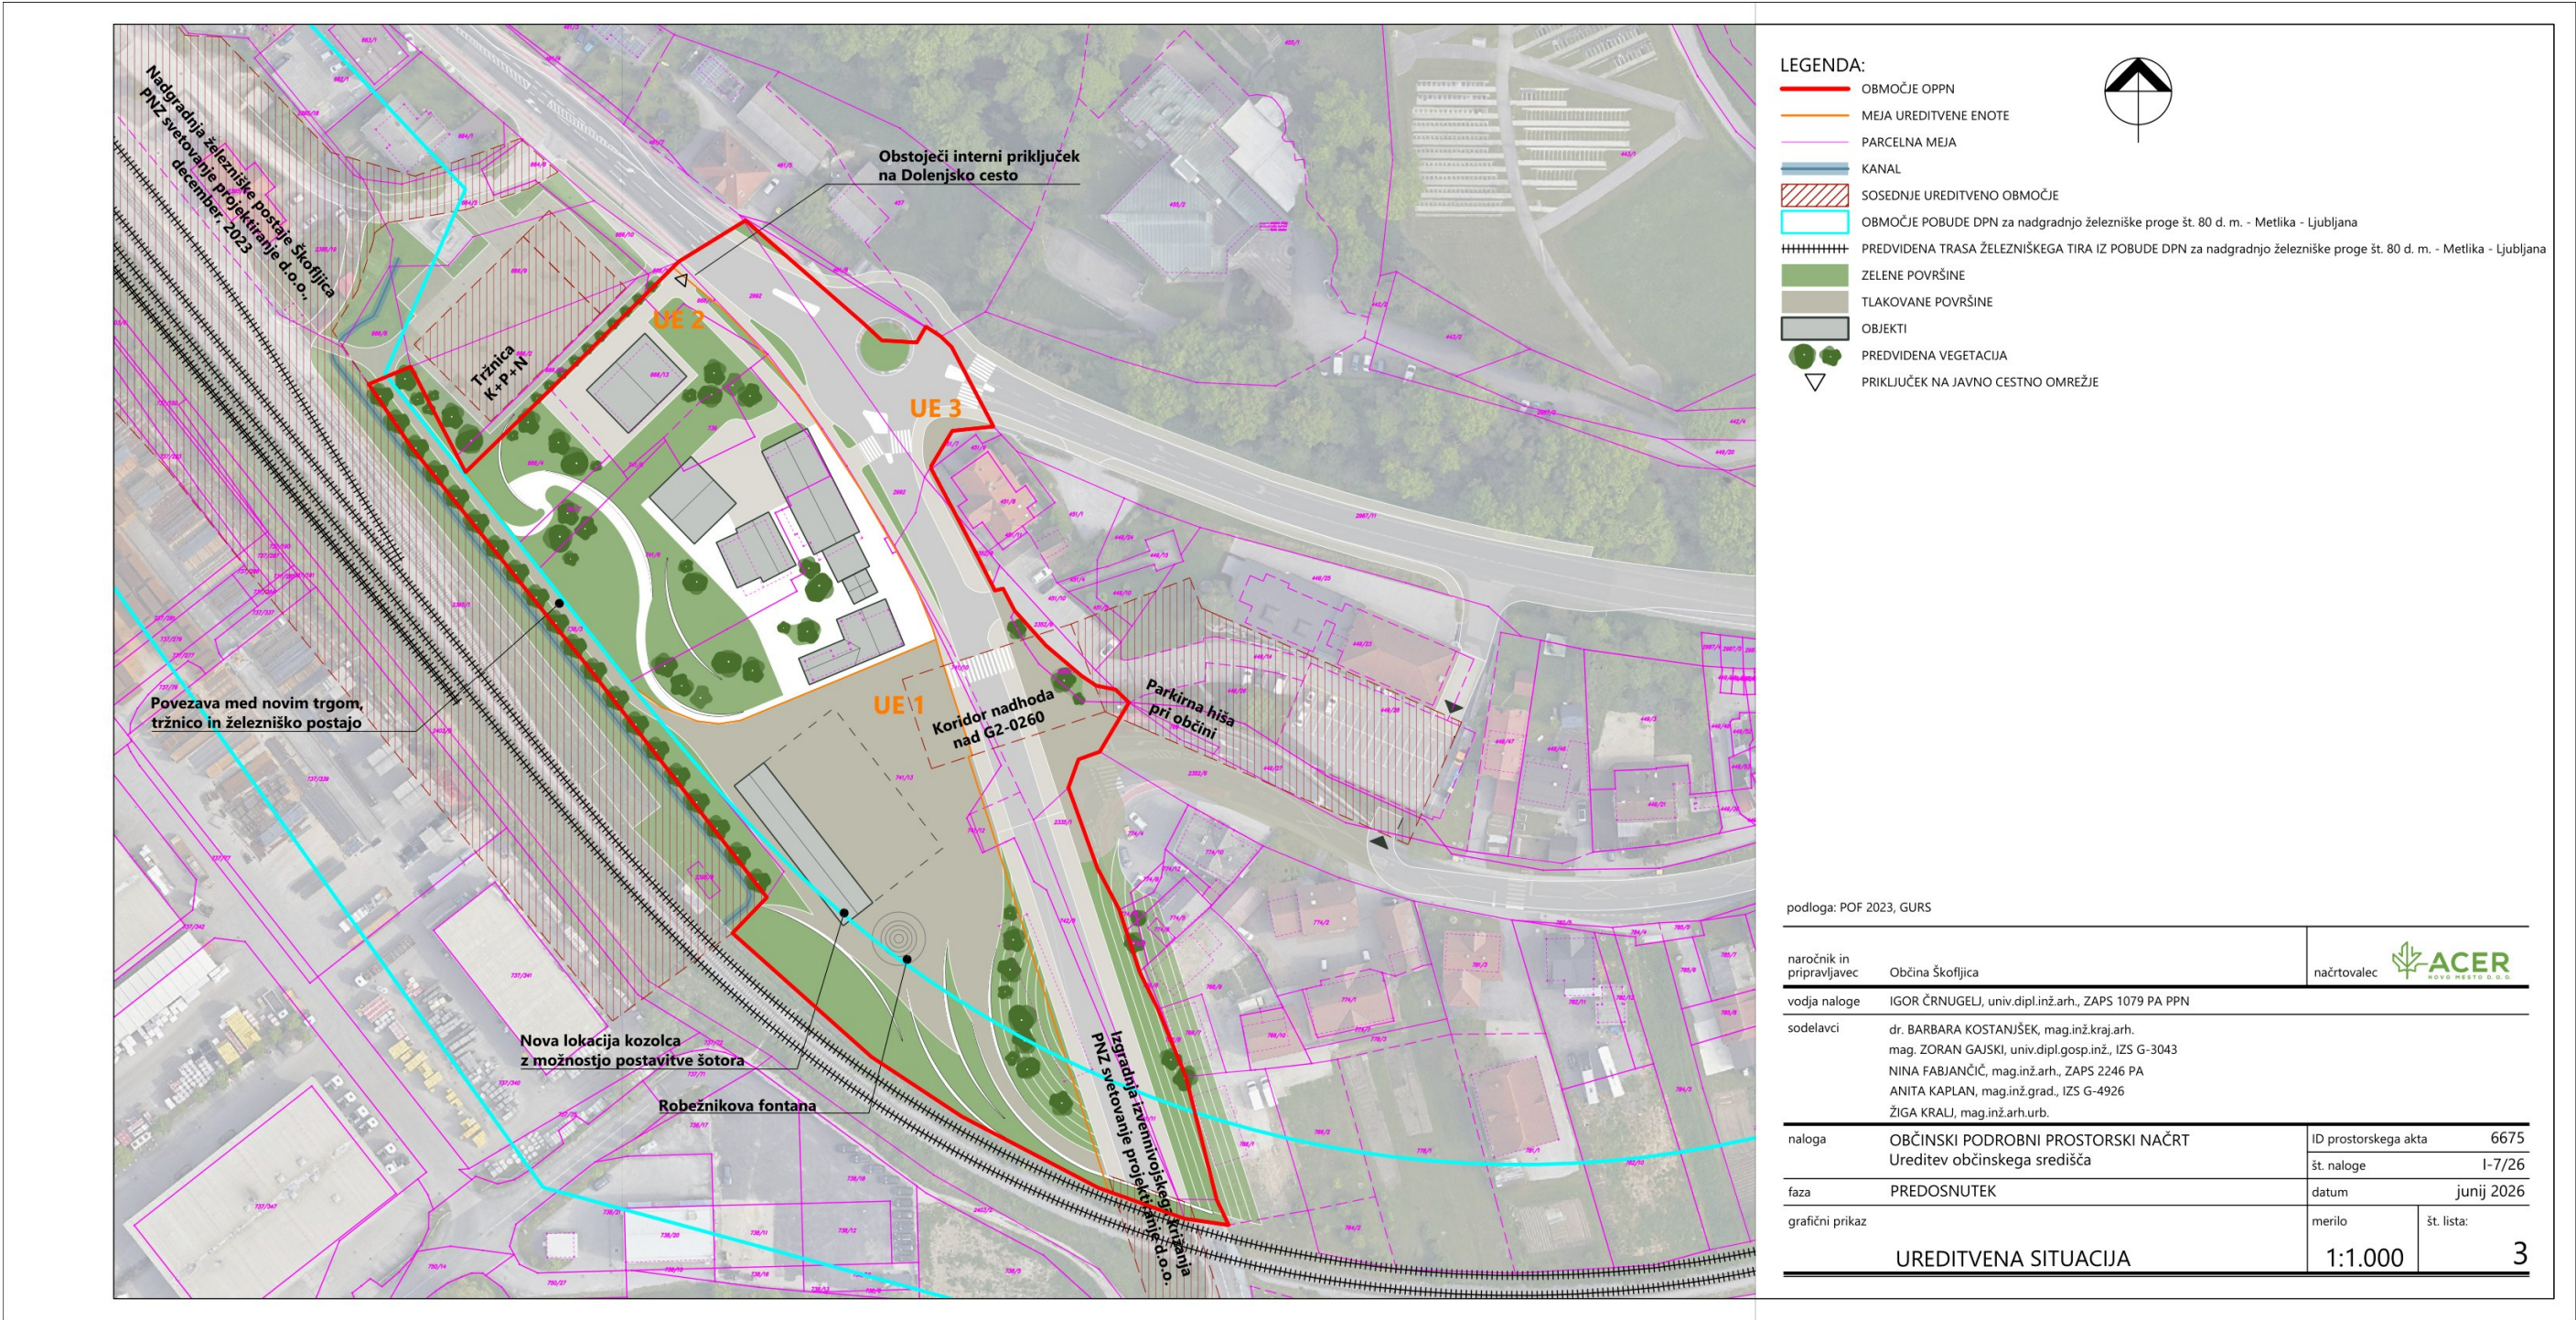

Vir: ACER d.o.o., Občinski podrobni prostorski načrt Ureditev občinskega središča, ID prostorskega akta 6675, št. naloge I-7/26, faza predosnutek, junij 2026, list 3 Ureditvena situacija. Uporabljena predložena datoteka 3_ureditvena.pdf. Prikaz pobude DPN in tira na sliki se preveri glede na nadaljnji razvoj državnega projekta.