


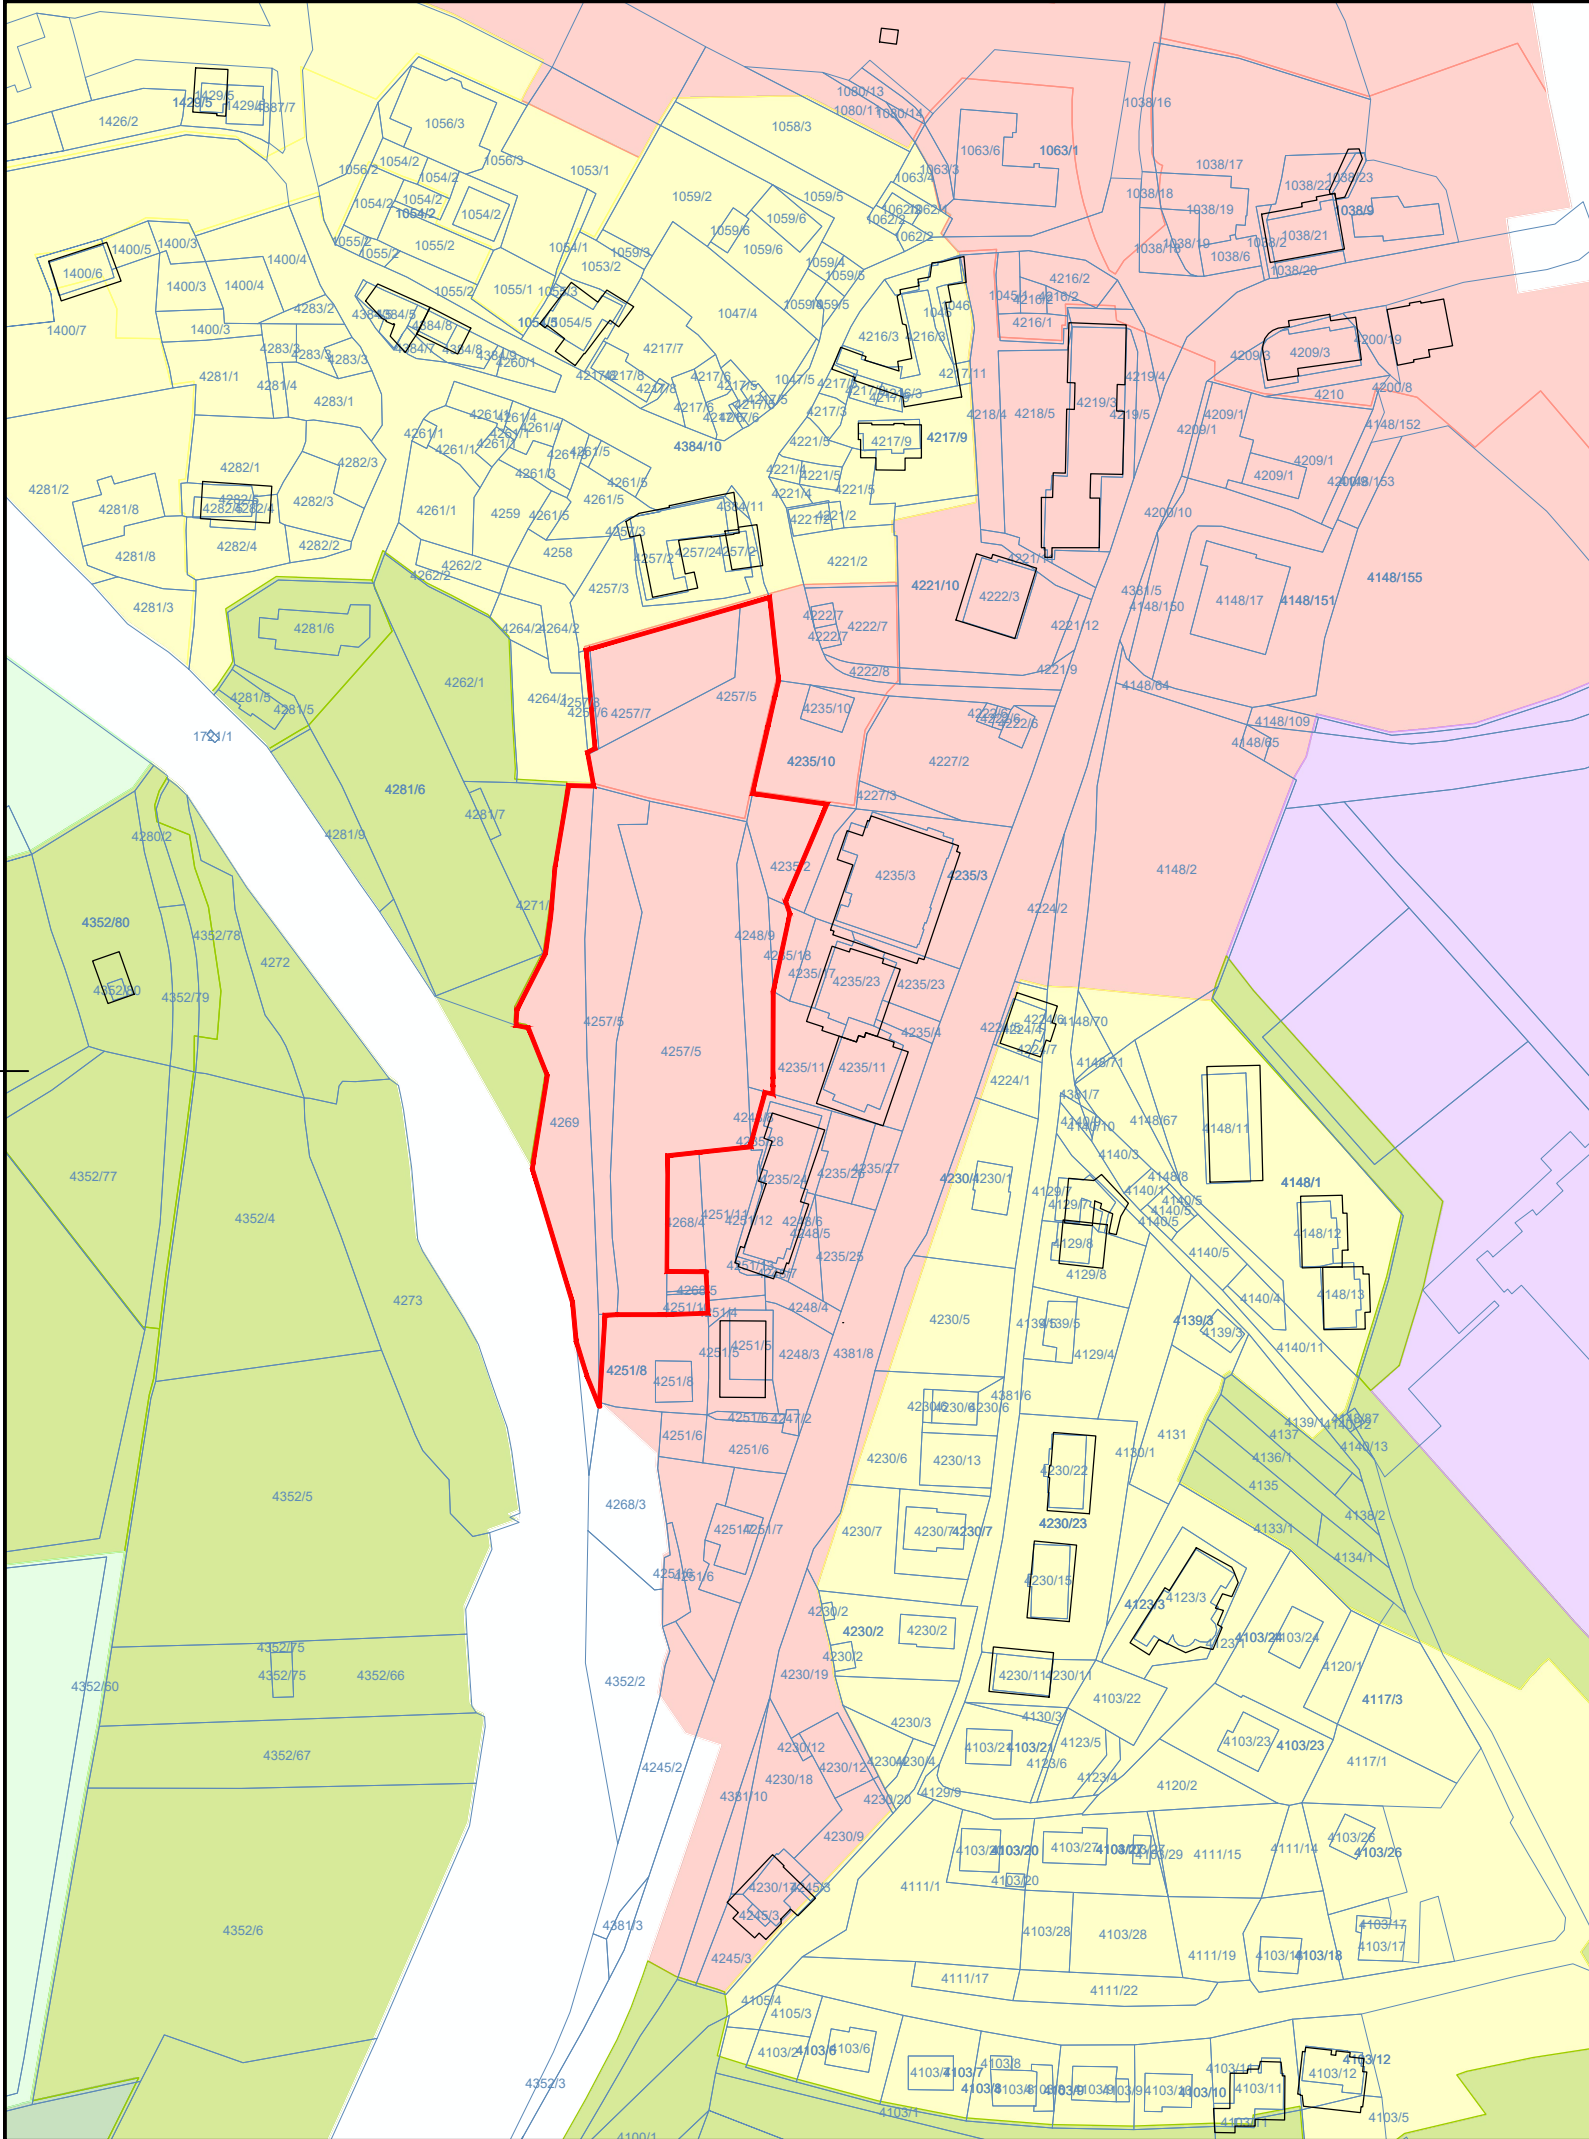

Legenda:

- Meja območja OPPN
- OPPN PI 12/4, PI 12/3 del
- Oznaka območja OPPN

Zemljiški kataster:

- parcelna meja
- 4148/64
- številka parcele
- kataster stavb

Namenska raba prostora:

- S - Območja stanovanj (SS, SB, SK, SP)
- C - Območja centralnih dejavnosti (CU, CD)
- I - Območja proizvodnih dejavnosti (IP, IG, IK)
- B - Posebna območja (BT, BD, BC)
- Z - Območja zelenih površin (ZS, ZP, ZV, ZD, ZK)
- P - Območja prometne infr. (PC, PŽ, PL, PO)
- Kmetijska zemljišča (K1, K2)
- Gozdna zemljišča

Vir: GURS, Občina Pivka



Izdelovalec prostorskega načrta:

PROJEKT
NOVA GORICA

Prilavljalec:	Občina Pivka, Kolodvorska cesta 5, 6257 Pivka			
Pobudnik in investitor:	Občina Pivka, Kolodvorska cesta 5, 6257 Pivka			
Vrsta dokumentacije:	Občinski podrobni prostorski načrt za večstanovanjska bloka v Pivki EUP PI 12/4 in zahodni del območja EUP PI 12/3			
Faza:	Končno gradivo - Uradni list št. 28/2025, z dne 25. 04. 2025			
Identifikacijska številka prostorskega akta v zbirki prostorskih aktov:	Številka projekta:		Datum:	Spremembe:
3393	16141		apr. 2025	

Risba:		Izsek iz kartografskega dela Občinskega prostorskega načrta Občine Pivka s prikazom meje območja OPPN		
Merilo:		1 : 2000		
Odgovorni prostorski načrtovalec:		Tomaž MOHORKO, univ.dipl.inž.arh.	Id. št. : ZAPS 1418 PA PPN	
Sodelavci:		mag. Bernardka JURIČ, univ.dipl.gosp.inž. Andy HROVATIN, univ.dipl.inž.arh. Igor LOBODA, graf. obl.	Id. št. : G 2329 ZAPS 1501 PA	
			Številka lista:	
			1.1	