

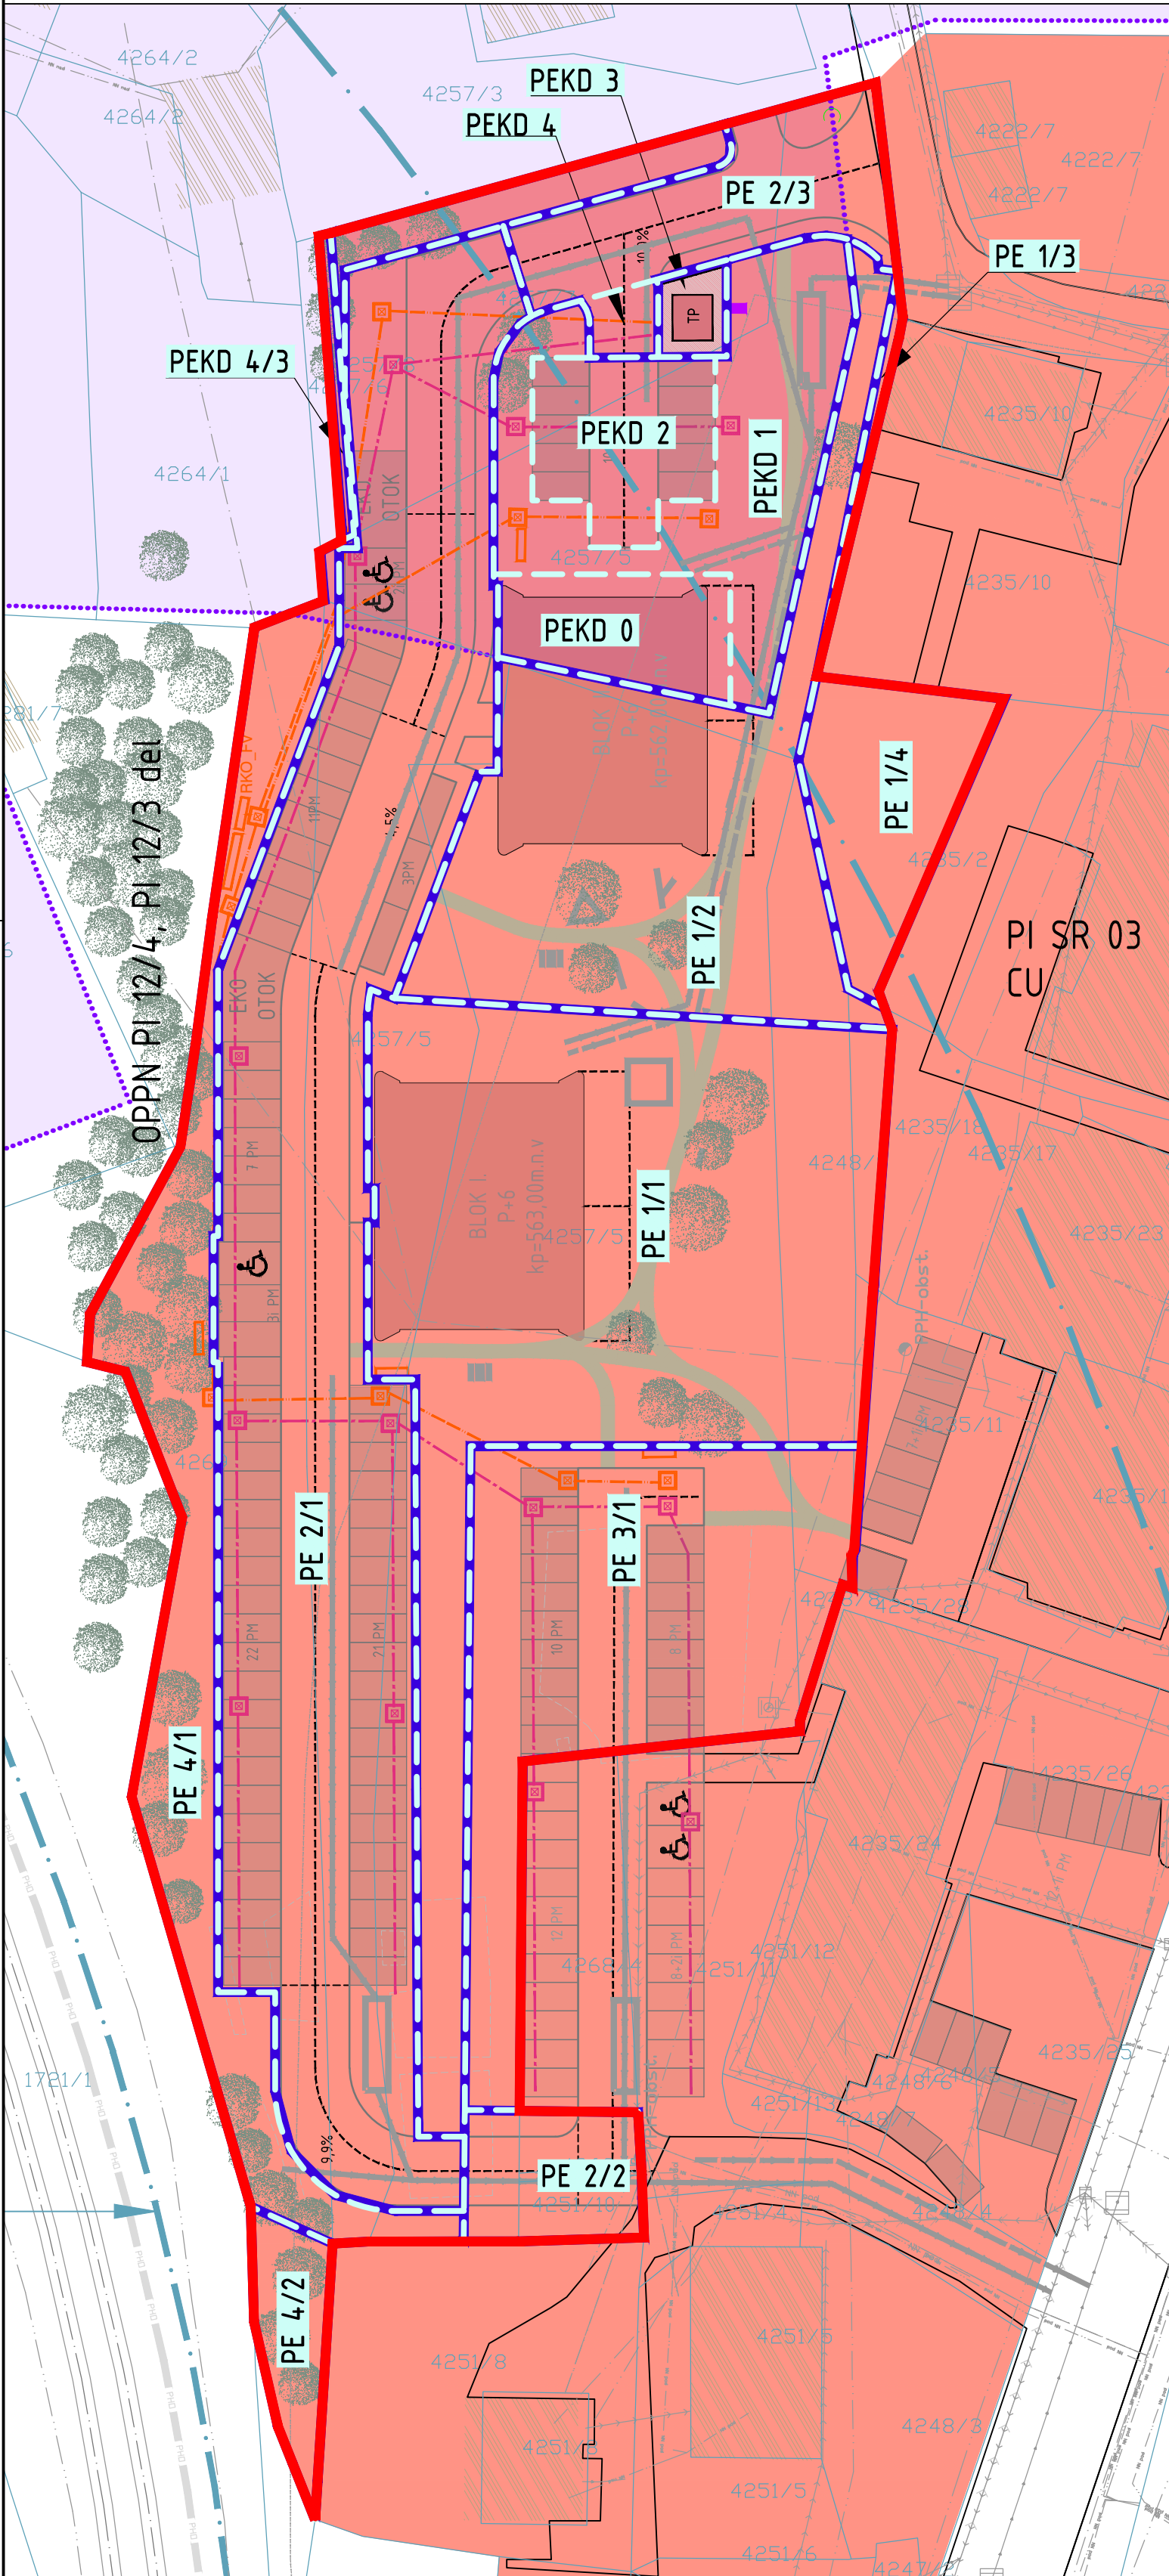



Območje NRP - CU

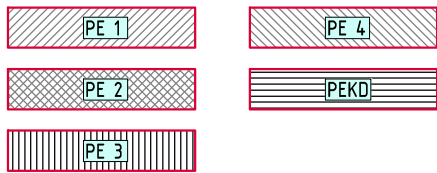


Območje PE po sklopih

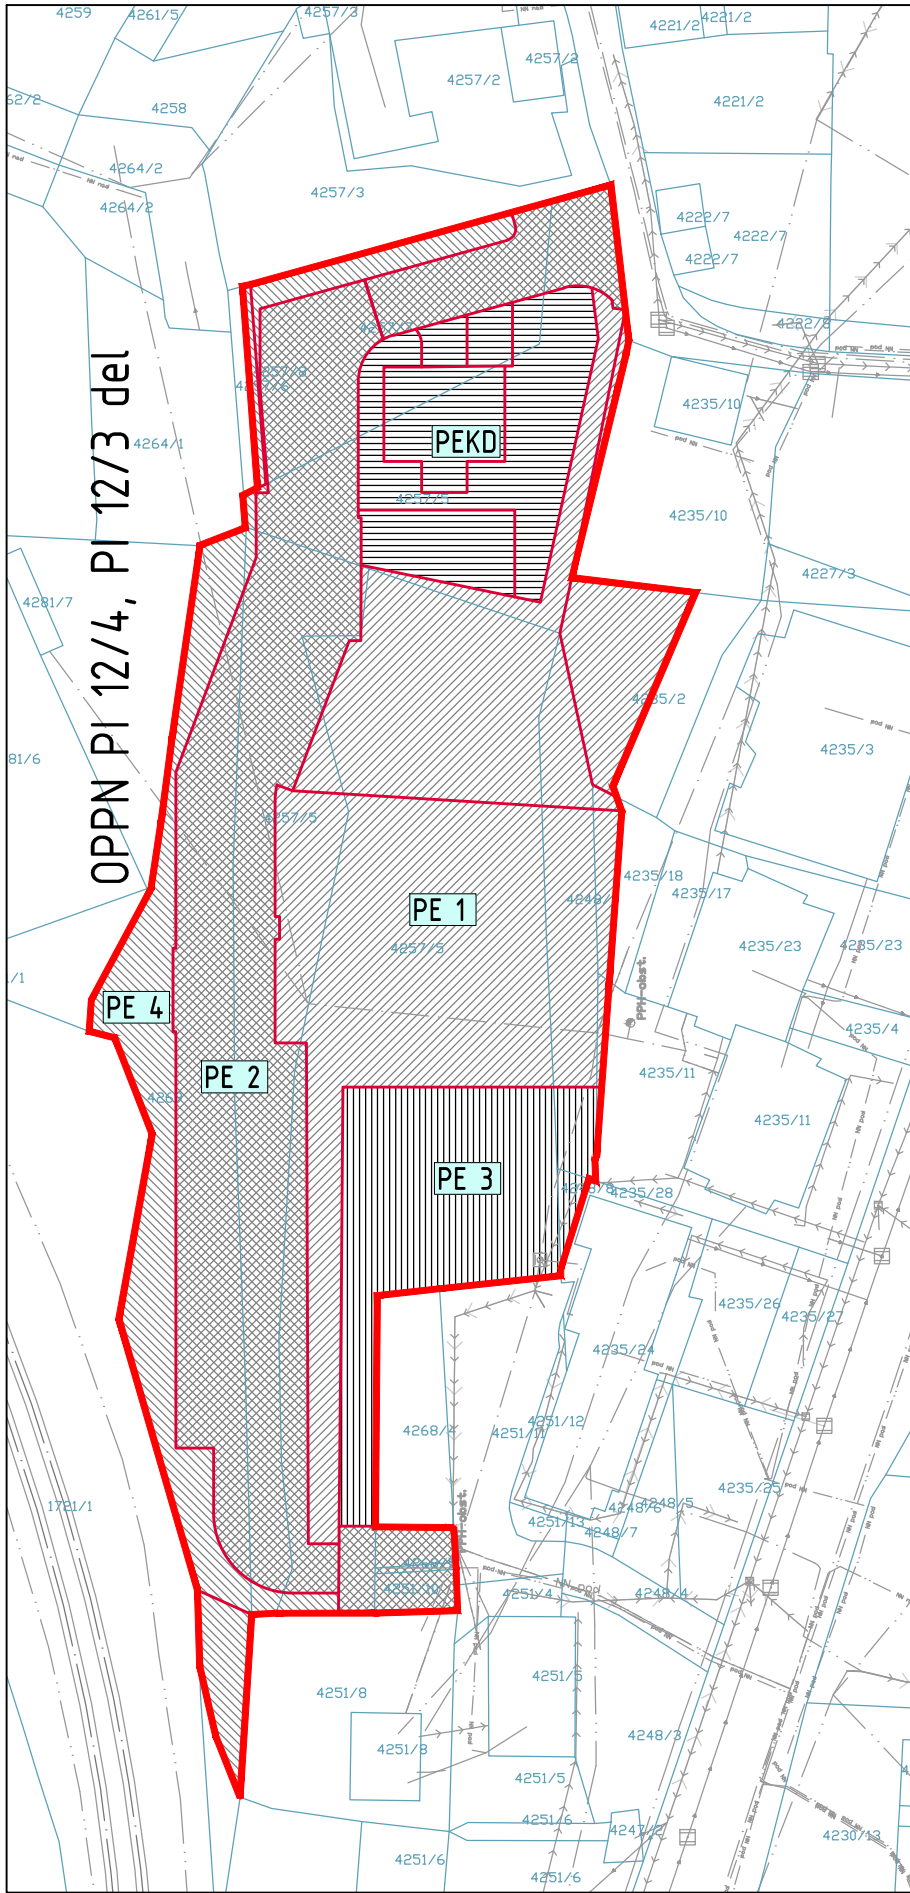

Legenda:

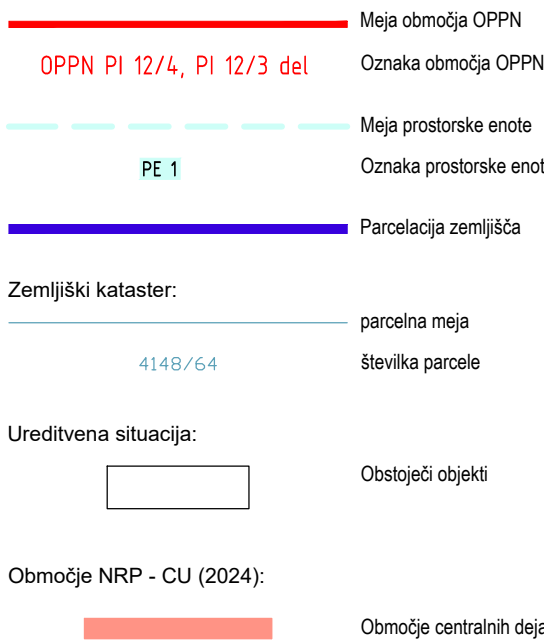

Obstoječa GJI po geodetskem načrtu:

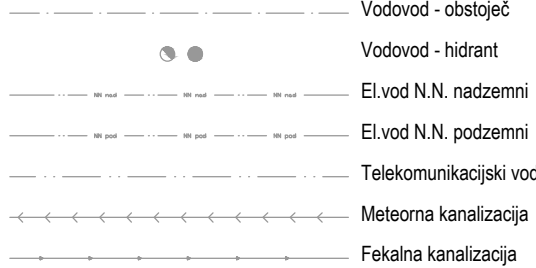

Izdelovalec prostorskega načrta:

PROJEKT.
NOVA GORICA

Prilavljalec:	Občina Pivka, Kolodvorska cesta 5, 6257 Pivka
Pobudnik in investitor:	Občina Pivka, Kolodvorska cesta 5, 6257 Pivka
Vrsta dokumentacije:	Občinski podrobni prostorski načrt za večstanovanjska bloka v Pivki EUP PI 12/4 in zahodni del območja EUP PI 12/3
Končno gradivo - Uradni list RS št. 28/2025, z dne 25.04.2025	
Identifikacijska številka prostorskega akta in zbirki prostorskih aktov:	3393
Številka projekta:	16141

Risba:	Prikaz namenske rabe prostora
Merilo:	1 : 500, 1 : 1000
Odgovorni prostorski načrtovalec:	Tomaž MOHORKO, univ.dipl.inž.arh.
Sodelavci:	mag. Bernardka JURIČ, univ.dipl.gosp.inž. Andy HROVATIN, univ.dipl.inž.arh. Igor LOBODA, graf. obl.
Id. št.:	ZAPS 1418 PA PPN
Id. št.:	G 2329 ZAPS 1501 PA
Datum:	apr. 2025
Spremembe:	
Številka lista:	2.2