


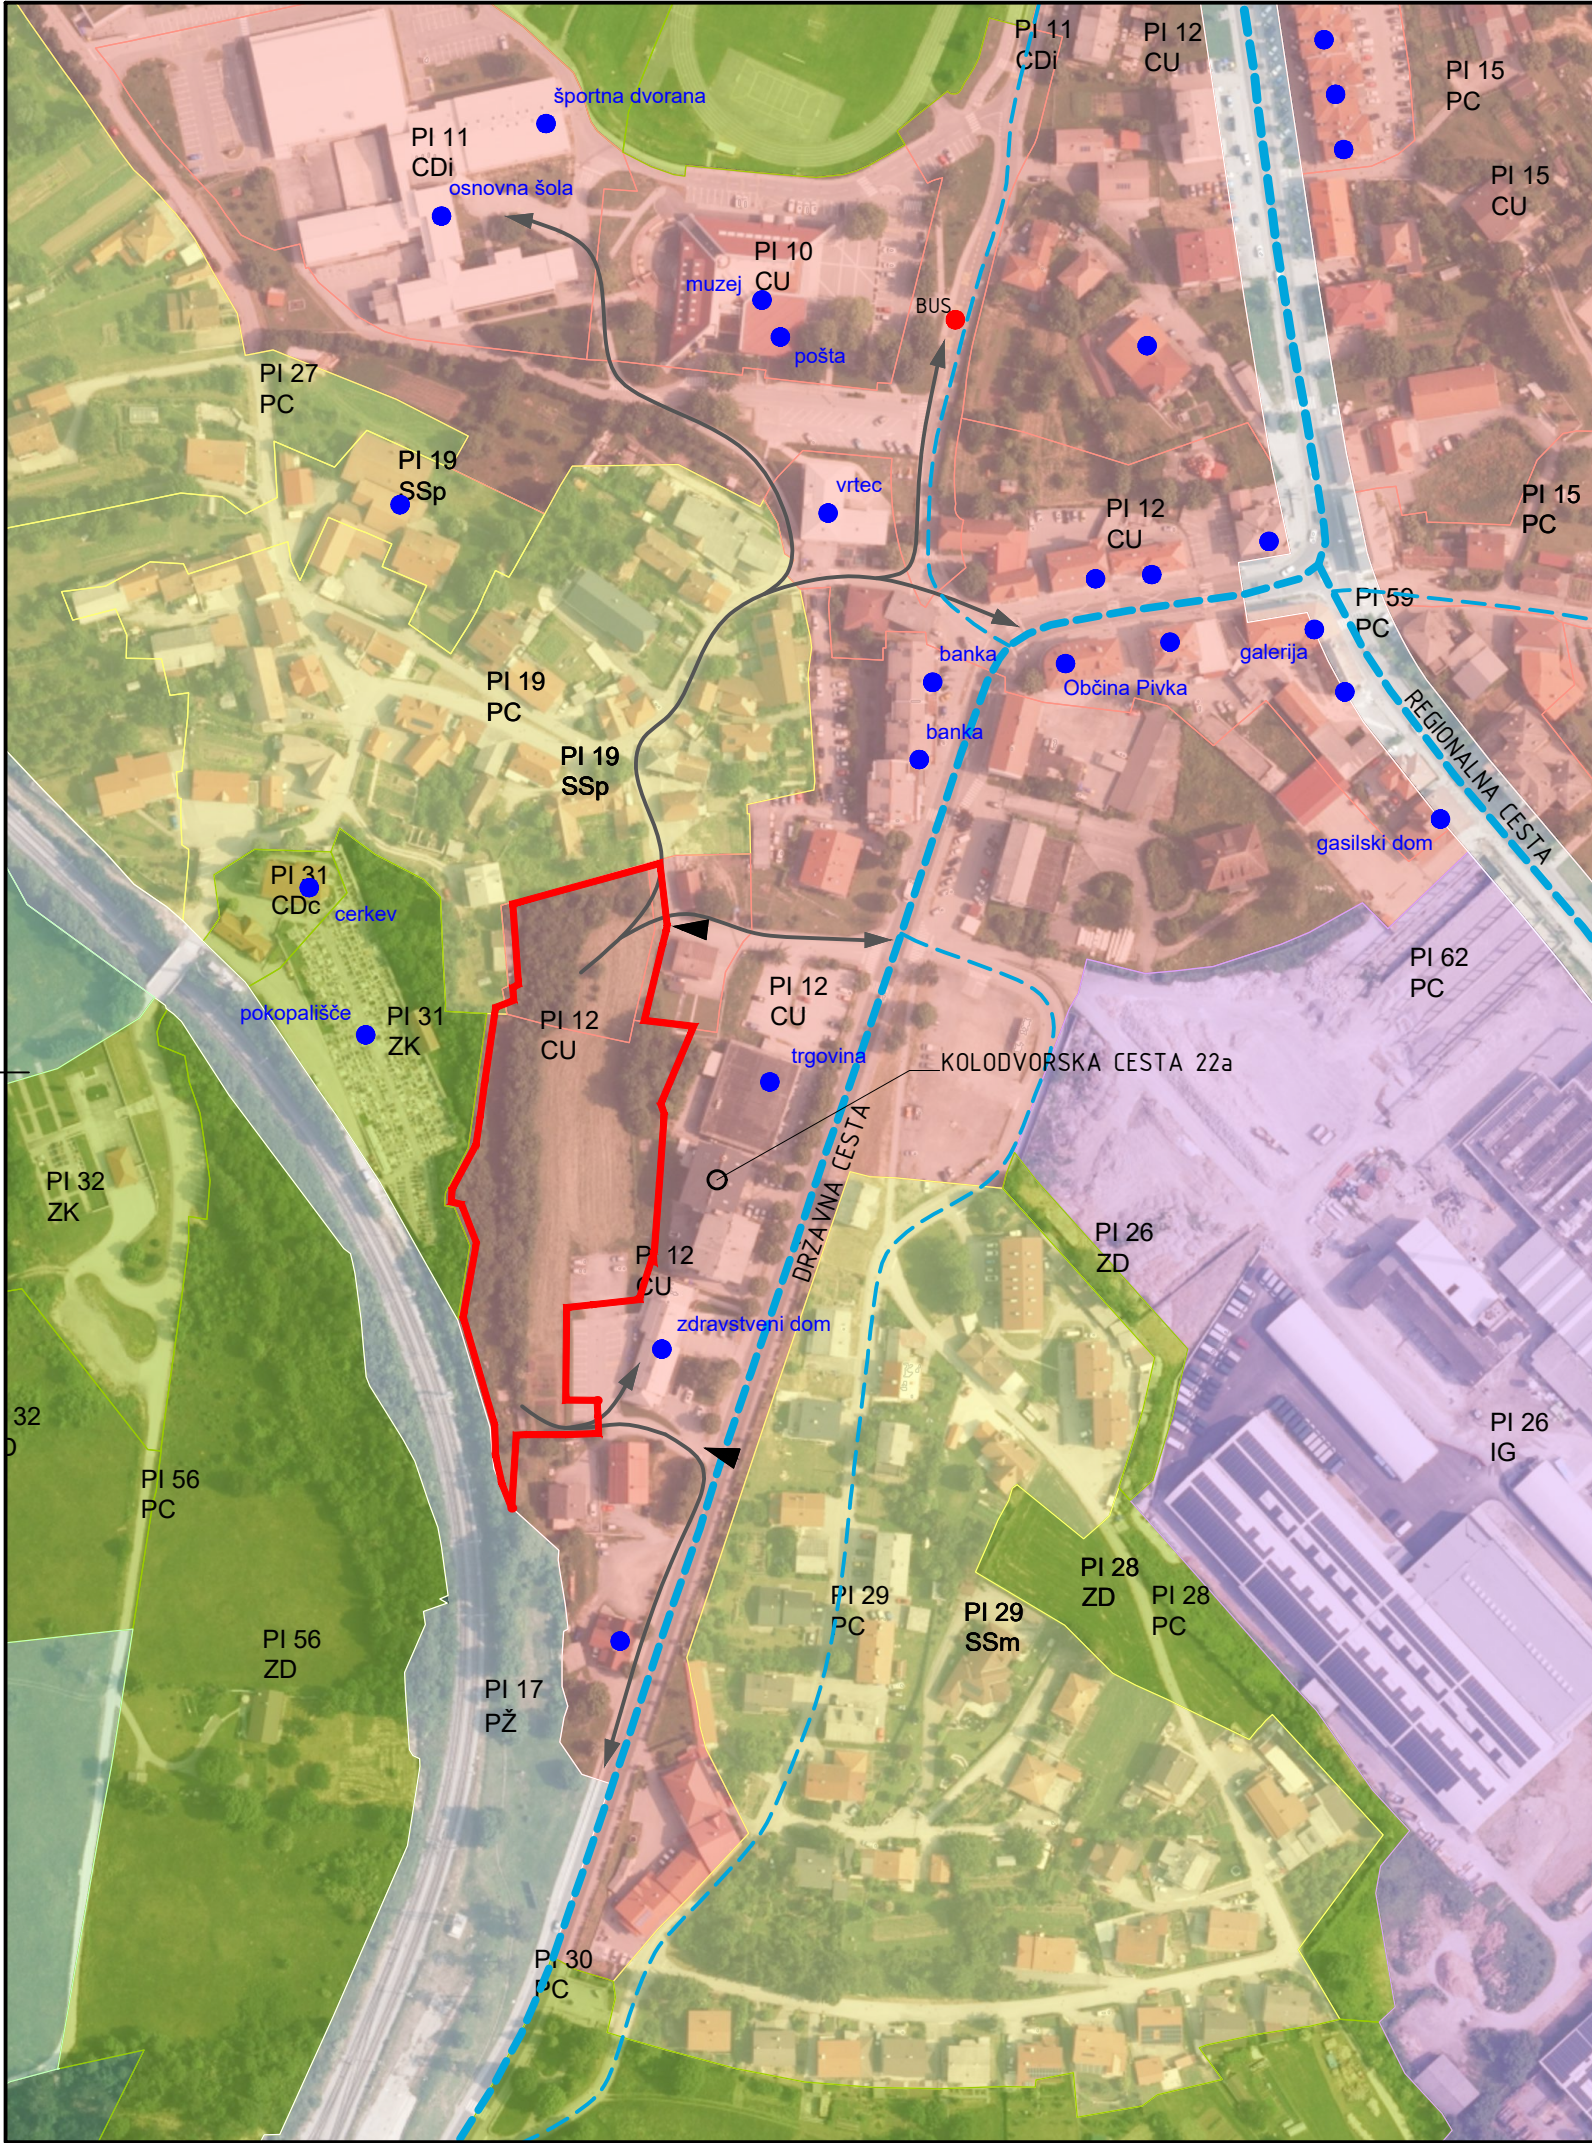

Legenda:

Meja območja OPPN

Območja rabe prostora:

S - Območja stanovanj (SS, SB, SK, SP)

C - Območja centralnih dejavnosti (CU, CD)

I - Območja proizvodnih dejavnosti (IP, IG, IK)

Z - Območja zelenih površin (ZS, ZP, ZV, ZD, ZK)

P - Območja prometne infr. (PC, PŽ, PL, PO)

Kmetijska zemljišča (K1, K2)

Gozdna zemljišča

Vplivi in povezave:

oznake objektov z družbenimi dejavnostmi

avtobusno postajališče

uvoz na območje

navezave območja OPPN na družbene dejavnosti

glavne cestne povezave

referenčni objekt

Vir: GURS, Občina Pivka

Izdelovalec prostorskega načrta:

PROJEKT
NOVA GORICA

Pripravljaliec:
Občina Pivka, Kolodvorska cesta 5, 6257 Pivka

Pobudnik in investitor:
Občina Pivka, Kolodvorska cesta 5, 6257 Pivka

Vrsta dokumentacije:
Občinski podrobni prostorski načrt za večstanovanjska bloka v Pivki
EUP PI 12/4 in zahodni del območja EUP PI 12/3

Končno gradivo - Uradni list RS št. 28/2025, z dne 25.04.2025

Identifikacijska številka prostorskega akta v zbirki prostorskih aktov:
3393

Številka projekta:
16141

Risba:
Prikaz umestitve načrtovane ureditve v prostor s prikazom
vplivov in povezav s sosednjimi območji

Merilo: 1 : 2500

Odgovorni prostorski načrtovalec:
Tomaž MOHORKO, univ.dipl.inž.arh.

Sodelavci:
mag. Bernardka JURIČ, univ.dipl.gosp.inž.
Andy HROVATIN, univ.dipl.inž.arh.
Igor LOBODA, graf.obl.

Id. št. :
ZAPS 1418 PA PPN

Id. št. :
G 2329
ZAPS 1501 PA

Datum:
apr. 2025

Spremembe:

Številka lista:
3.1