
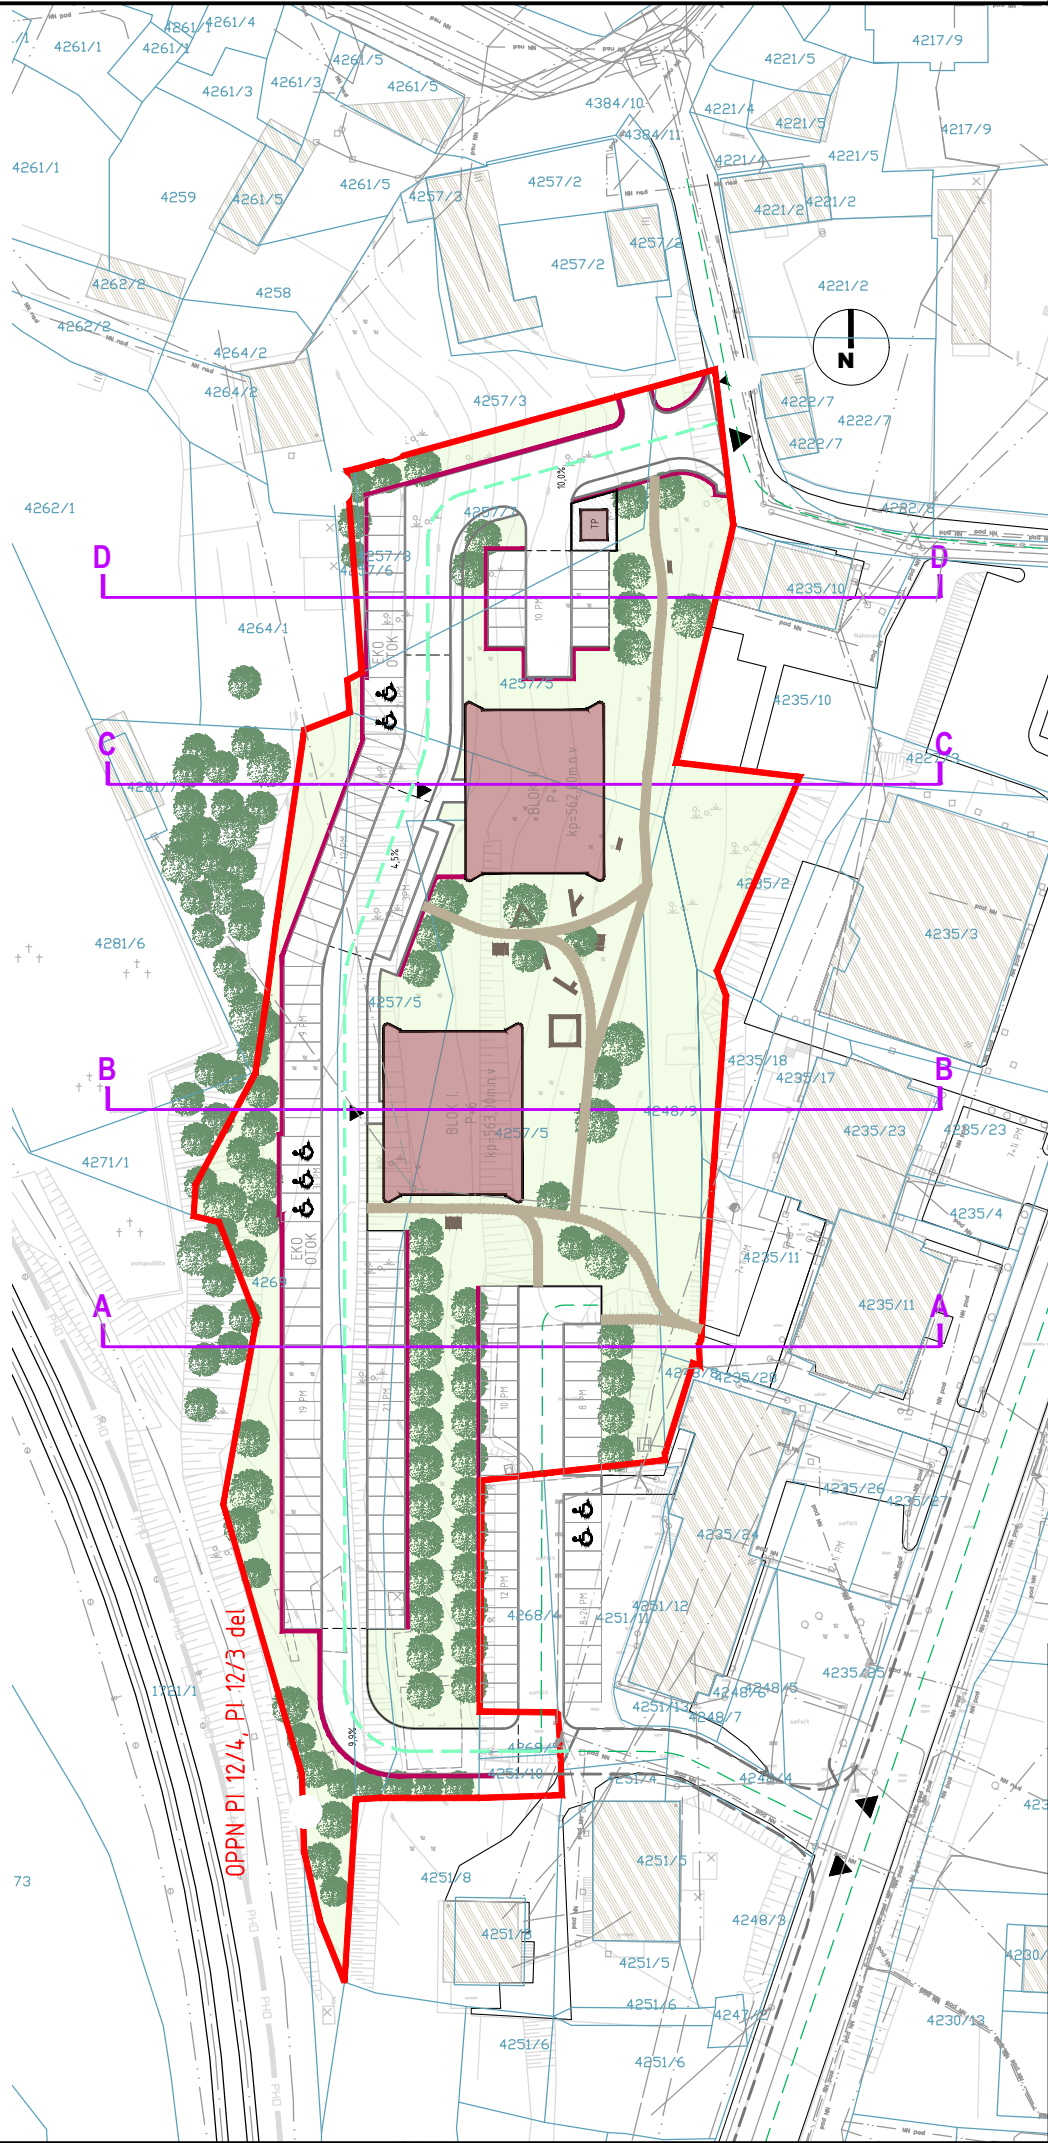


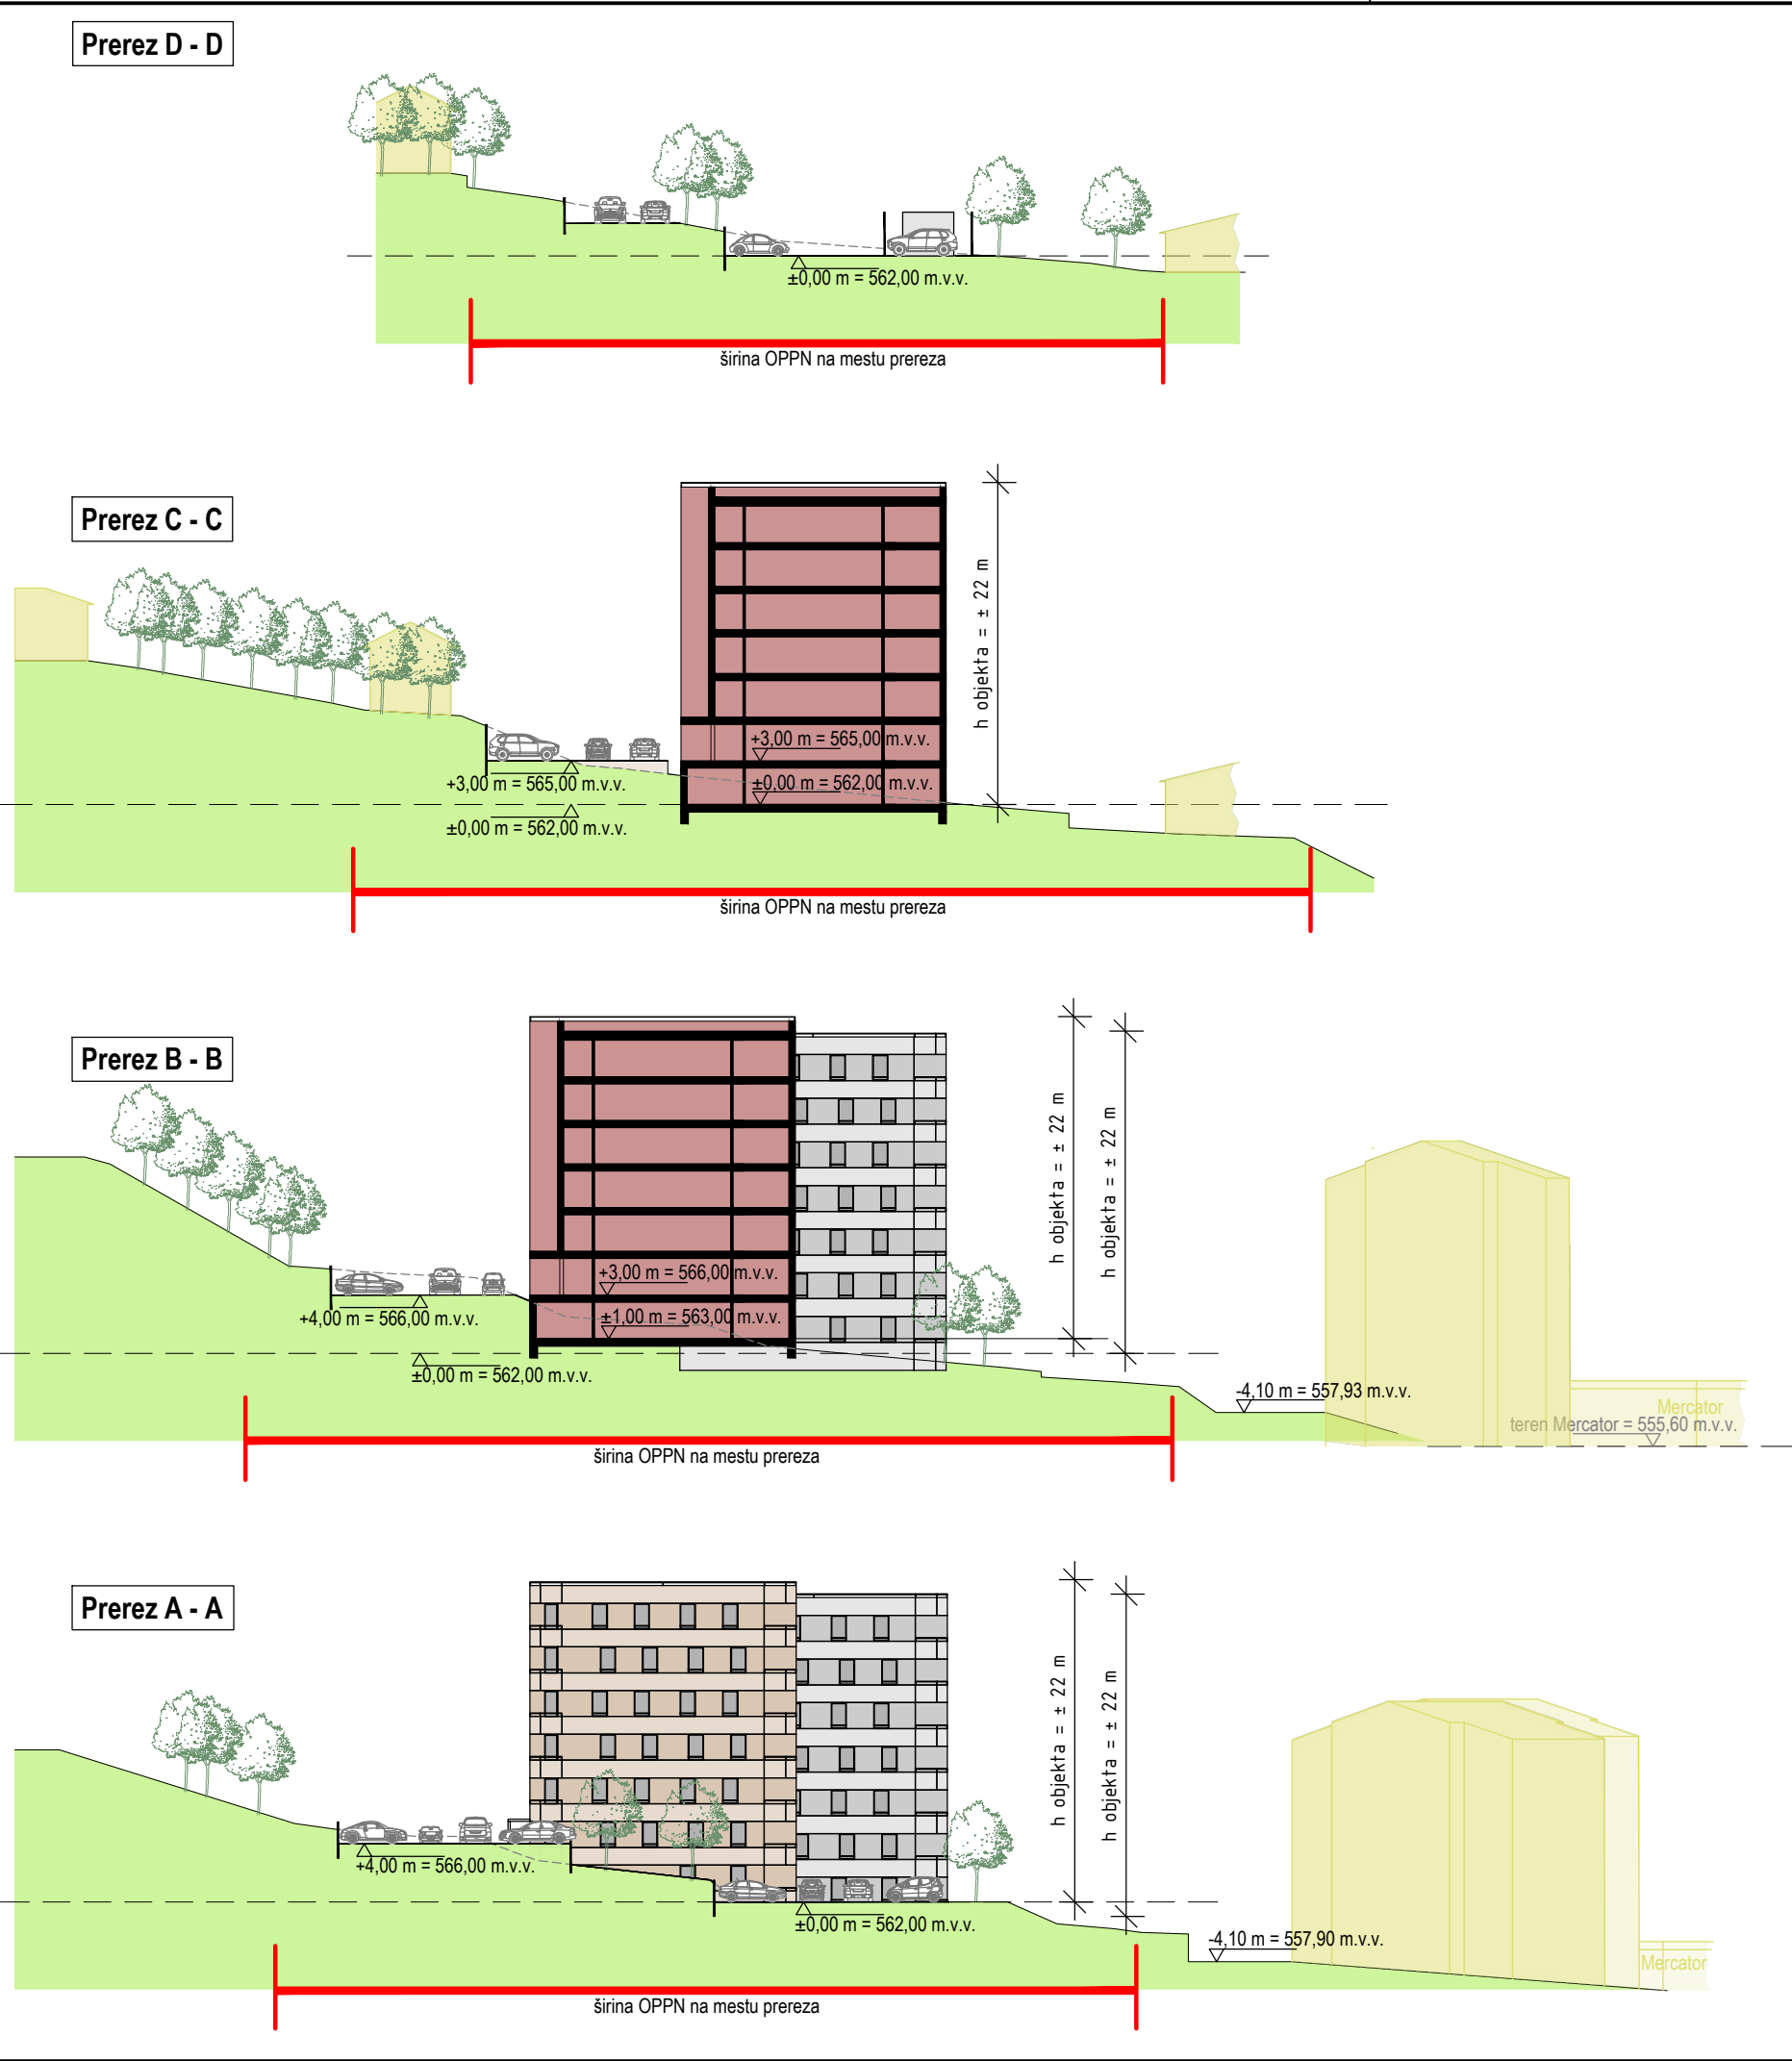

Legenda:				
Meja območja OPPN OPP PI 12/4, PI 12/3 del Oznaka območja OPPN				
Zemljiški kataster:				
parcelna meja 4148/64 številka parcele				
Ureditvena situacija:				
Obstoječi objekti Predvideni objekti Zelene površine Predvidena cesta Podporni zid Peš poti Igrala, klopi ipd. Drevje, grmičevje				
Izdelovalec prostorskega načrta: PROJEKT. NOVA GORICA				
Pripravljalce: Občina Pivka, Kolodvorska cesta 5, 6257 Pivka			Risba: Prikaz lege objektov na zemljišču, prikaz višinske ureditve	
Pobudnik in investitor: Občina Pivka, Kolodvorska cesta 5, 6257 Pivka			Merilo: 1 : 500; 1 : 1000;	
Vrsta dokumentacije: Občinski podrobni prostorski načrt za večstanovanjska bloka v Pivki - EUP PI 12/4 in zahodni del območja EUP PI 12/3			Odgovorni prostorski načrtovalec: Tomaž MOHORKO, univ.dipl.inž.arh.	Id. št. : ZAPS 1418 PA PPN
Končno gradivo - Uradni list RS št. 28/2025, z dne 25.04.2025			Sodelavci: mag. Bernardka JURIČ, univ.dipl.gosp.inž. Andy HROVATIN, univ.dipl.inž.arh. Igor LOBODA, graf. obl.	Id. št. : G 2329 ZAPS 1501 PA
Identifikacijska številka prostorskega akta v zbirki prostorskih aktov: 3393	Številka projekta: 16141		Datum: apr. 2025	Spremembe: Številka lista: 4.3