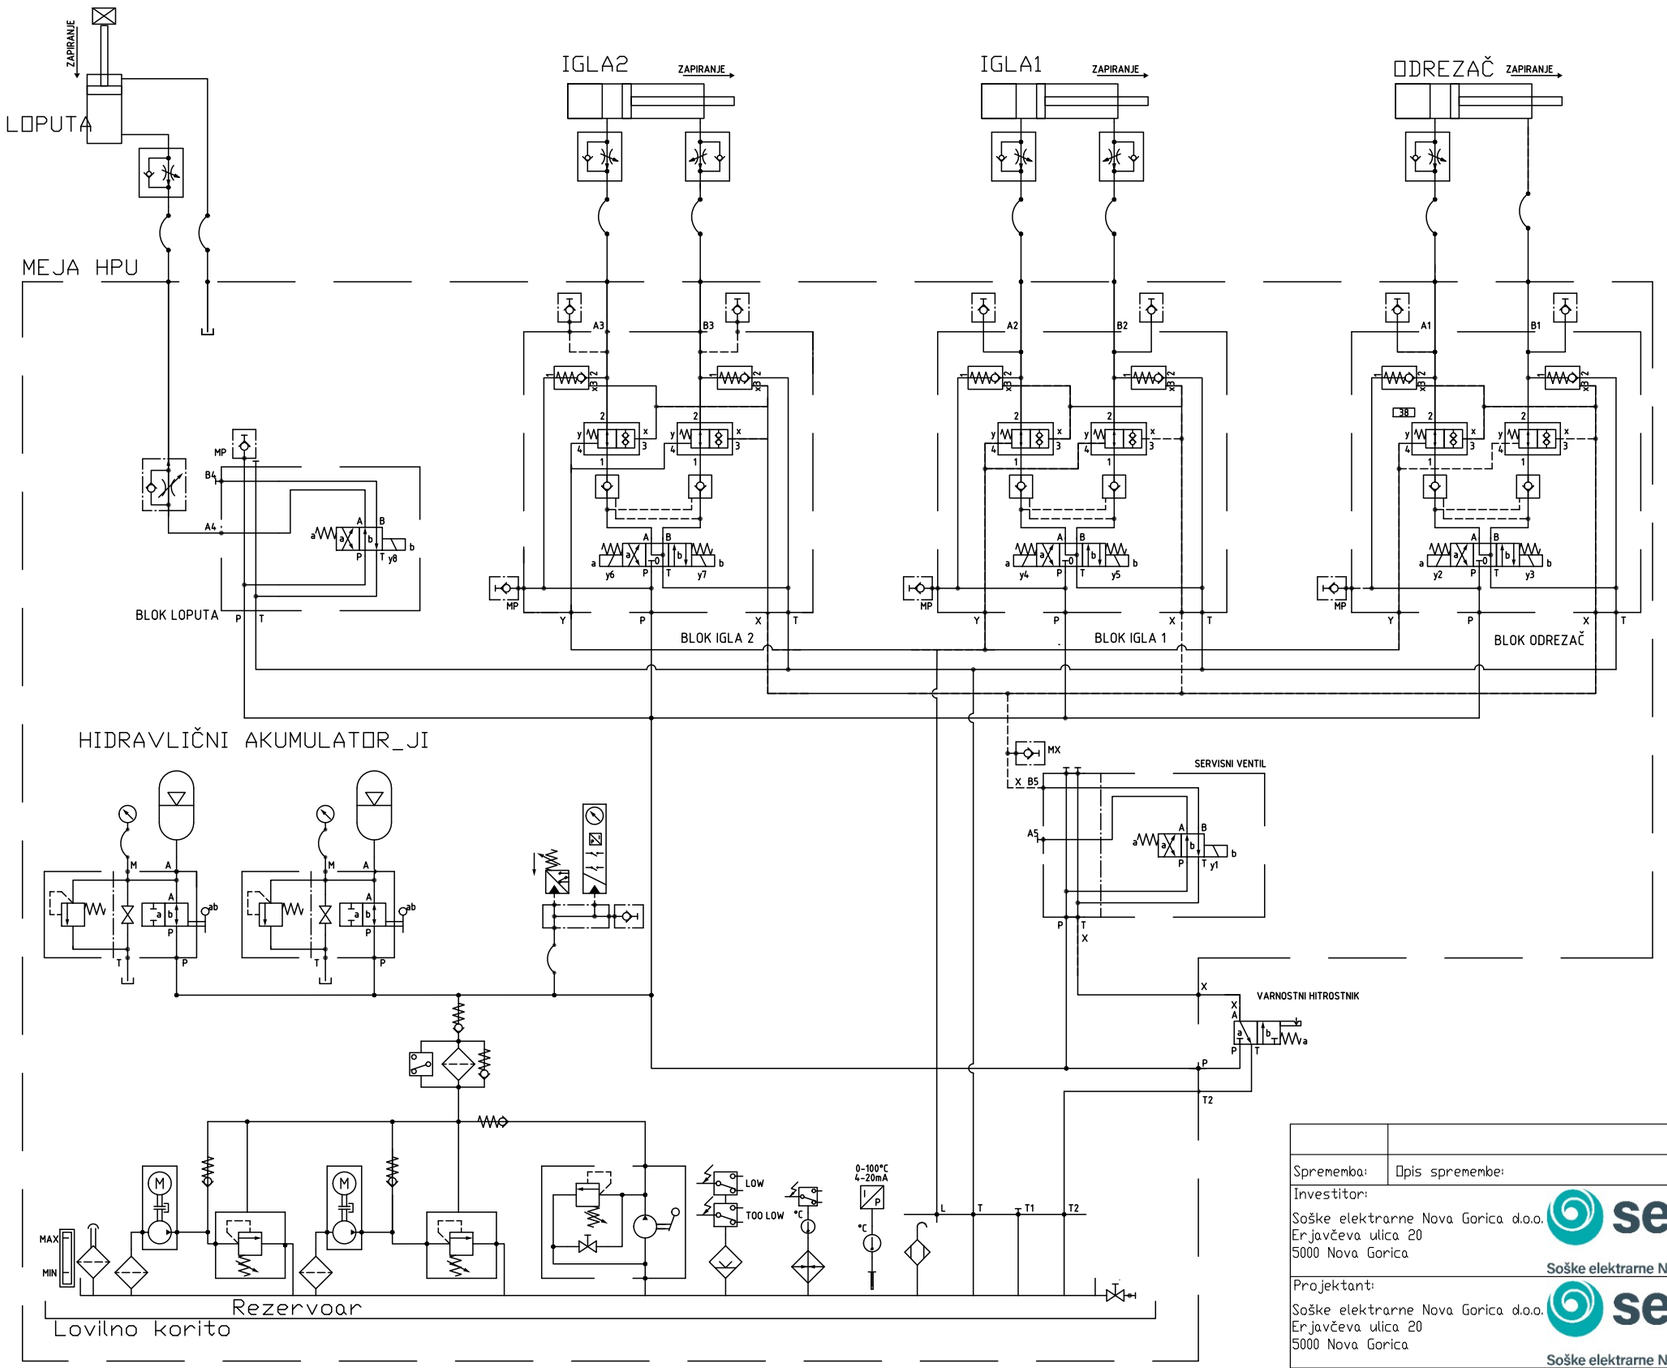


Hidravlična shema

OPOMBE:
HPU shemo se prilagodi opremi.
Črpalki delujeta izmenično. Dodatno je ročna črpalka.
Predvideti je potrebno prostor za nadraditev HPUja za zavoro vztrajnika.

LEGENDA:

- nalivni filter
- filter
- filter s silikagelom
- plovec
- nepovratni ventil
- krmiljeni nepovratni ventil
- krmiljeni nepovratni ventil
- dvojni nepovratni ventil
- dusilni ventil
- nastavljivi dusilni ventil
- rocni 2 potni ventil
- rocni 3 potni ventil
- varnostni ventil
- nastavljivi varnostni ventil
- 4/2 hidravlicni ventil
- 4/3 hidravlicni ventil
- 4/3 proporcionalni ventil
- sedežni 2 potni ventil
- akumulator tlaka
- fleksibilna cev
- kontrolni priključek
- vzmet
- nastavljiva vzmet
- rocno upravljanje
- elektromagnet
- hidravlicno upravljanje
- hladilnik
- linearni dajalnik pozicije
- elektricni grelec
- nastavljivi termostat
- crpalka
- elektromotor
- koncno stikalo
- nenastavljivo stikalo
- nastavljivo stikalo
- merilnik tlaka
- manometer
- termometer
- indikator pretoka
- magnet

Sprememba:	Opis spremembe:	Datum spr.:	Podpis:

Investitor:
Soške elektrarne Nova Gorica d.o.o.
Erjavčeva ulica 20
5000 Nova Gorica

Projektant:
Soške elektrarne Nova Gorica d.o.o.
Erjavčeva ulica 20
5000 Nova Gorica

Id. oznaka izvajalca:

Objekt: Rekonstrukcija mHE Mrzla Rupa

Del objekta/sistema: STROJNICA

Vrsta načrta/prikaza: 4. Načrt strojnih inštalacij in opreme

	Ime in priimek:	Id. št.:
Odgovorni vodja projekta:	Franko Primc u.d.i.e.	E-0367
Odgovorni projektant:	Ivana Ušaj u.d.i.s	S-1959
Sodelavec - projektant:	Primož Gabrijelčič u.d.i.g.	G-3335
Obdelal:	Ivana Ušaj u.d.i.s	S-1959

Vsebina risbe (dokumenta): Hidravlična shema

Vrsta projekta:	DZR	Številka projekta:	SGMR-04/2023
Klasifikacijska oznaka:	— — — — — — — — —	Stran/strani:	1/1
Datum izdelave:	05. 2025	Merilo: Ni v merilu	Identifikacijska oznaka: SGMR---6S2001 Spr.: —

Format A3