GRADBENA IN UREDITVENA SITUACIJA

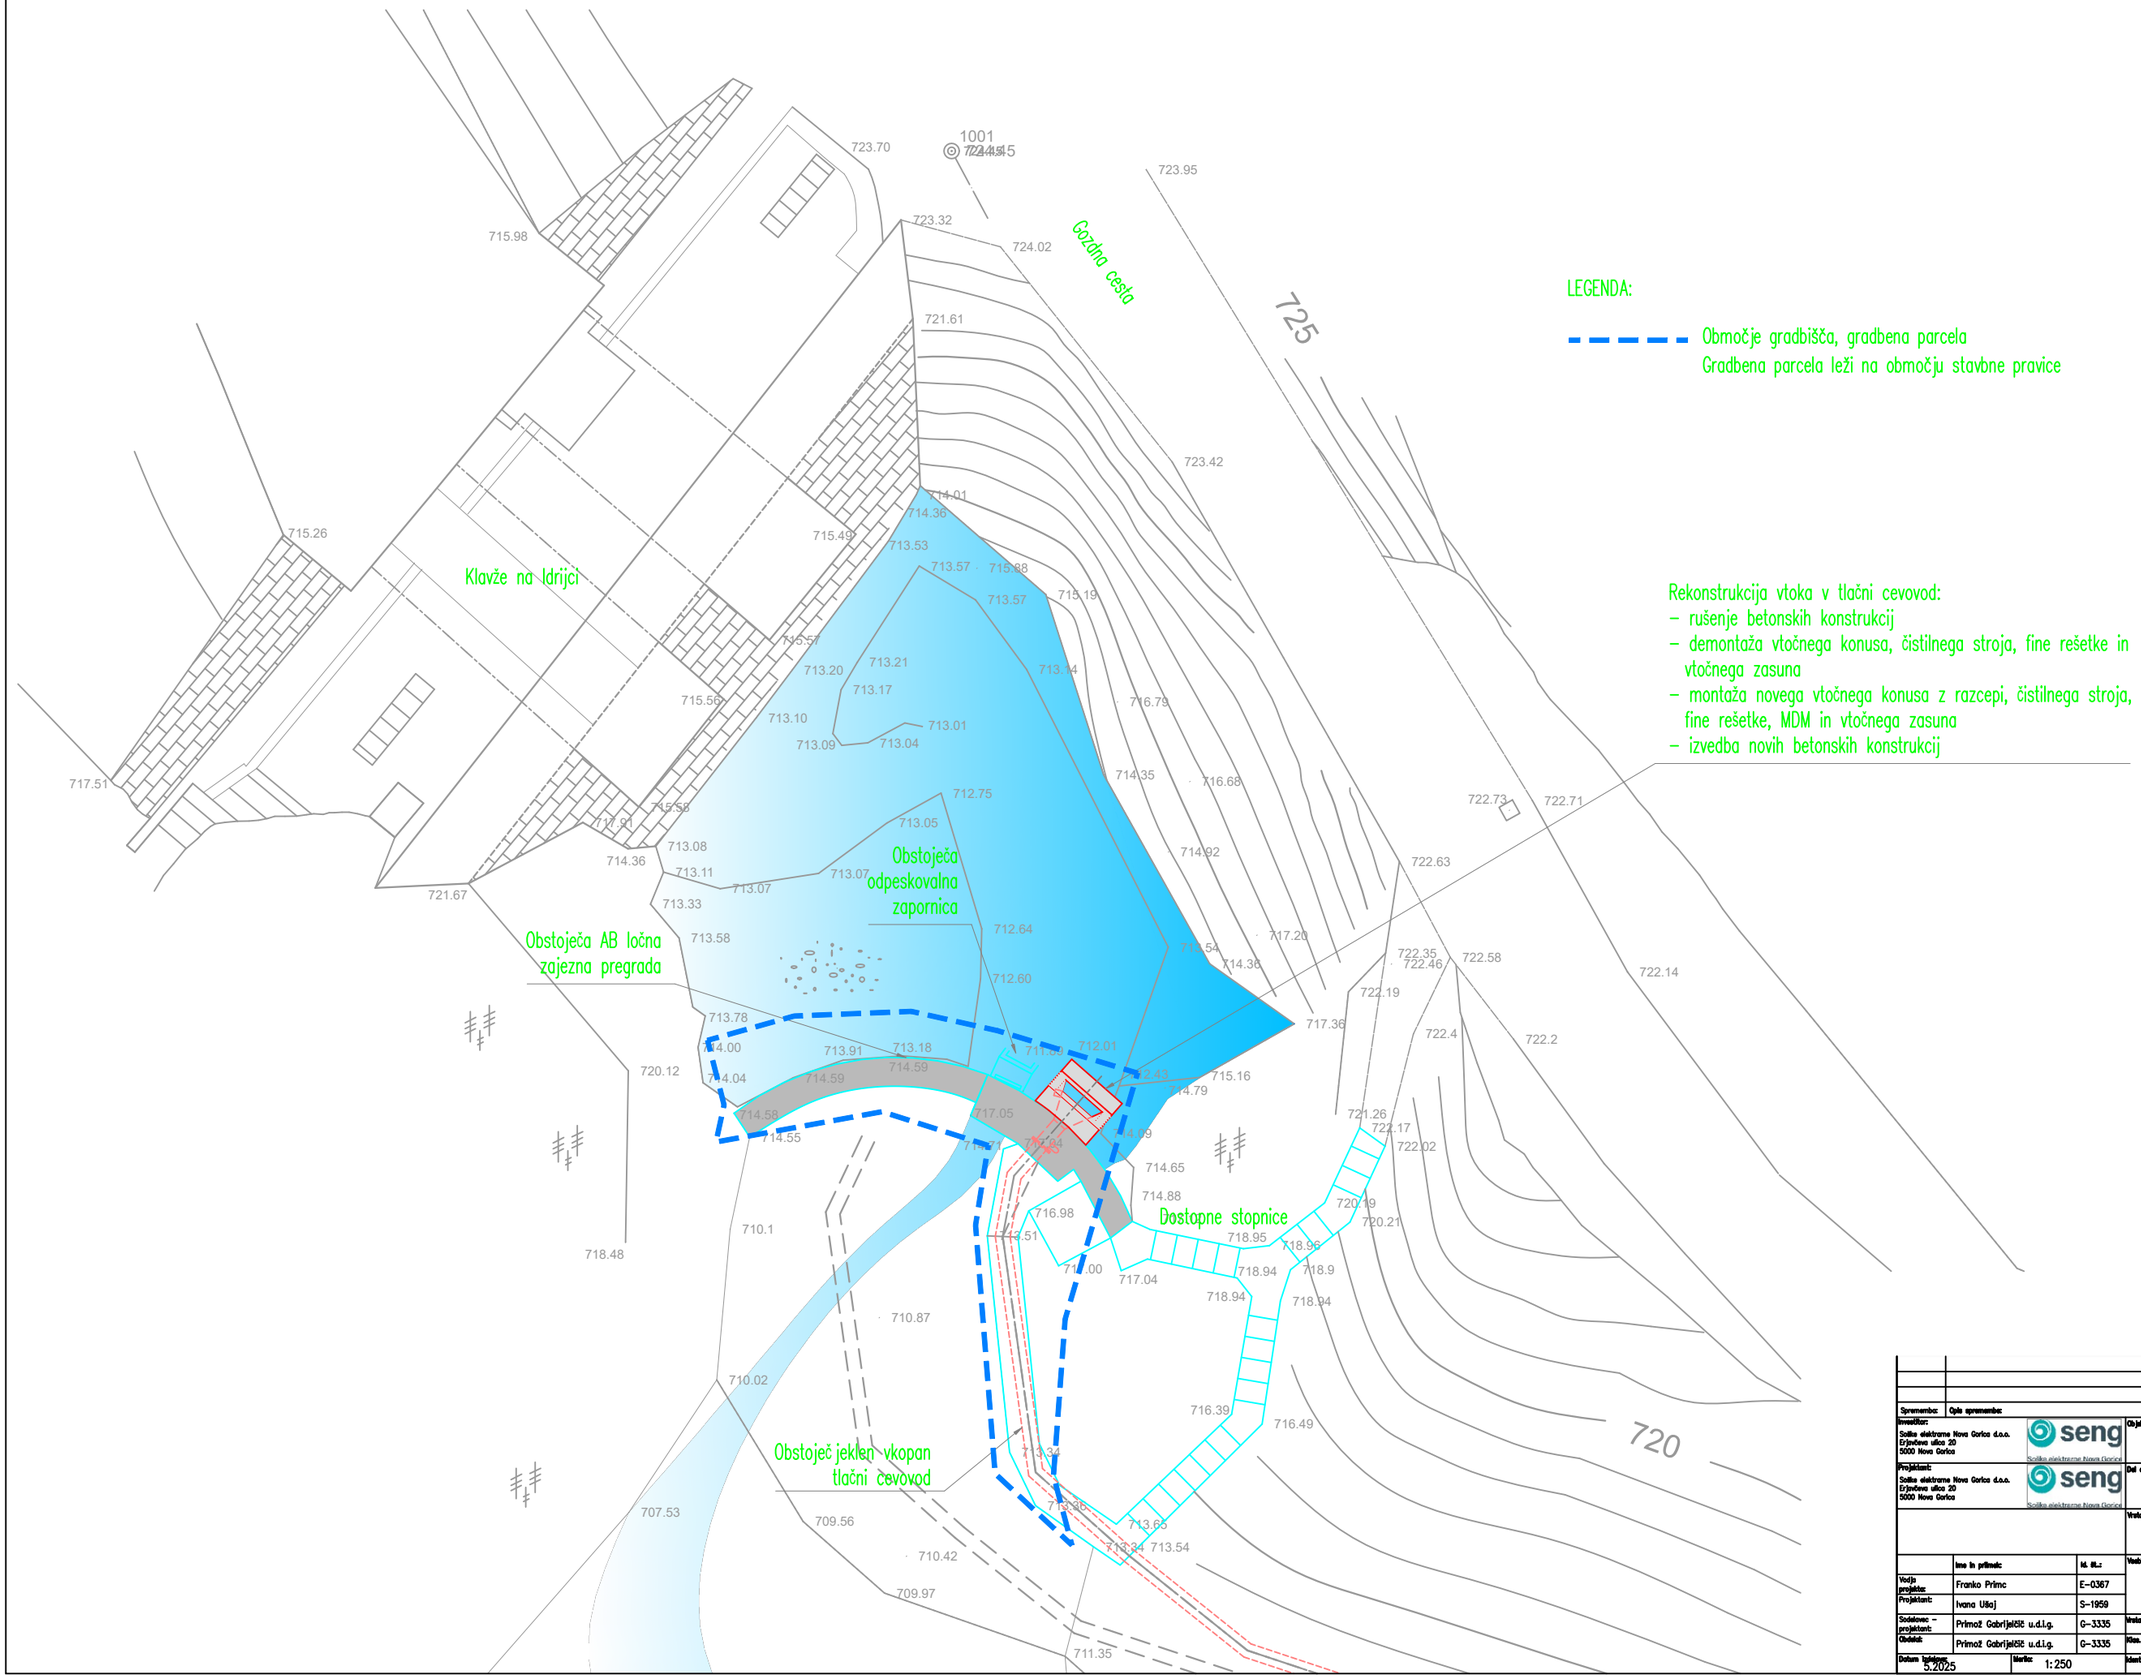

LEGENDA:

- Območje gradbišča, gradbena parcela
  Gradbena parcela leži na območju stavbne pravice

Rekonstrukcija vtoka v tlačni cevovod:
- rušenje betonskih konstrukcij
- demontaža vtočnega konusa, čistilnega stroja, fine rešetke in vtočnega zasuna
- montaža novega vtočnega konusa z razcepi, čistilnega stroja, fine rešetke, MDM in vtočnega zasuna
- izvedba novih betonskih konstrukcij

Spremembe:	Opis sprememb:		Datum spr.:	Podpis:
Investitor: Sončna elektrarna Nova Gorica d.o.o. Erjavčeva ulica 20 5000 Nova Gorica			Objekt: mHE MRZLA RUPA	
Projektant: Sončna elektrarna Nova Gorica d.o.o. Erjavčeva ulica 20 5000 Nova Gorica			Del objekta/sklopa: Rekonstrukcija zajetja	
			Vrsta načrta/prikaza: Lokacijski prikaz	
	Ime in priimek:	Id. št.:	Vsebina risbe (dokumenta): Gradbena in ureditvena situacija zajetja	
Vodja projekta:	Franko Primc	E-0367		
Projektant:	Ivana Ušaj	S-1959		
Sodelavec – projektant:	Primož Gabrijelčič u.d.i.g.	G-3335	Vrsta projekta: DZR	Številka projekta: SGMR-04/2023
Odgovorni:	Primož Gabrijelčič u.d.i.g.	G-3335	Kos. oznake: – – – – – – – – –	Stran/strani: 1/1
Datum izdelave: 5.2025	Merilo: 1:250		Ident. oznaka: S_G_M_R_–_–_6_X_2_0_0_1	Spr.: –