


GRADBENA IN UREDITVENA SITUACIJA

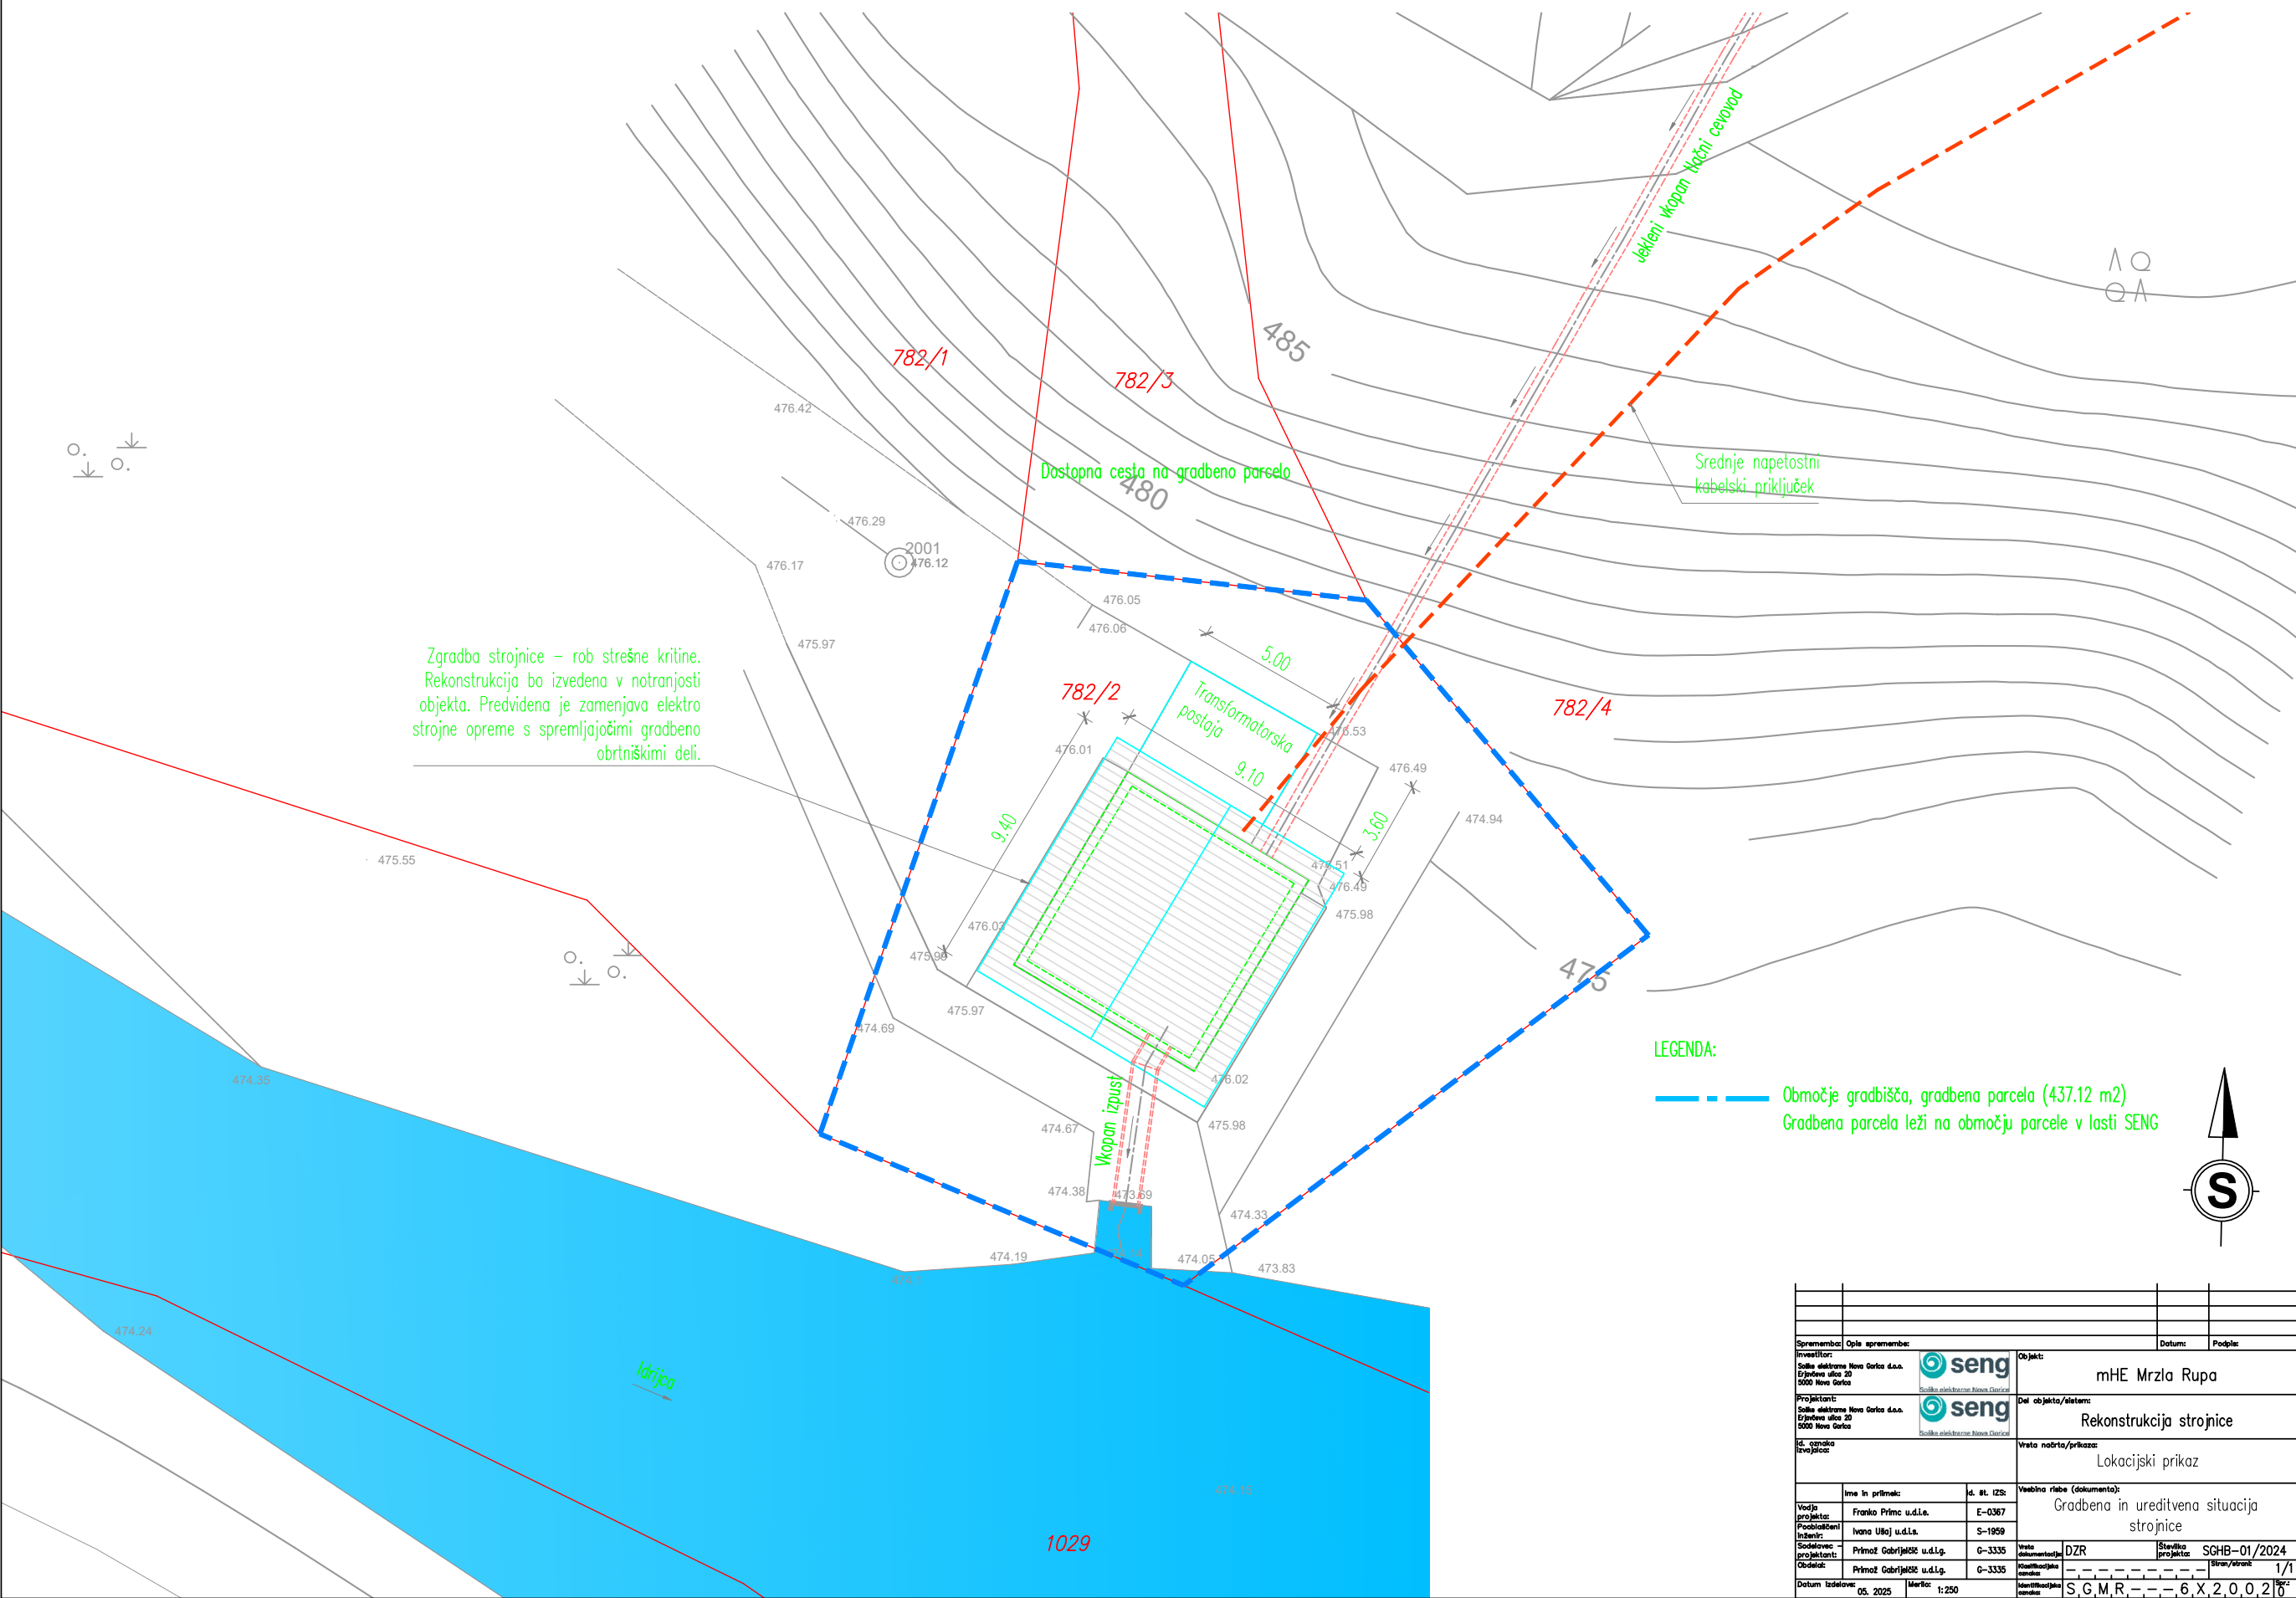

Sprememba: Opis spremembe:		Datum:		Podpis:	
Investitor:		Objekt:		mHE Mrzla Rupa	
Sodelavec:		Del objekta/sistema:		Rekonstrukcija strojnice	
Id. oznaka:		Vrsta načrta/prikaza:		Lokacijski prikaz	
Ime in priimek:		d. št. IZS:		Vsebinska raba (dokumenta):	
Vodja projekta:		E-0367		Gradbeno in ureditveno situacija	
Podoblastni inženir:		S-1959		strojnice	
Sodelavec projekta:		G-3335		Vrednotenje:	
Obdelal:		G-3335		Skizma projekta:	
Datum izdelave:		Merilo:		1/1	
05. 2025		1:250		S, G, M, R, -, -, -, 6, X, 2, 0, 0, 2, 0	