


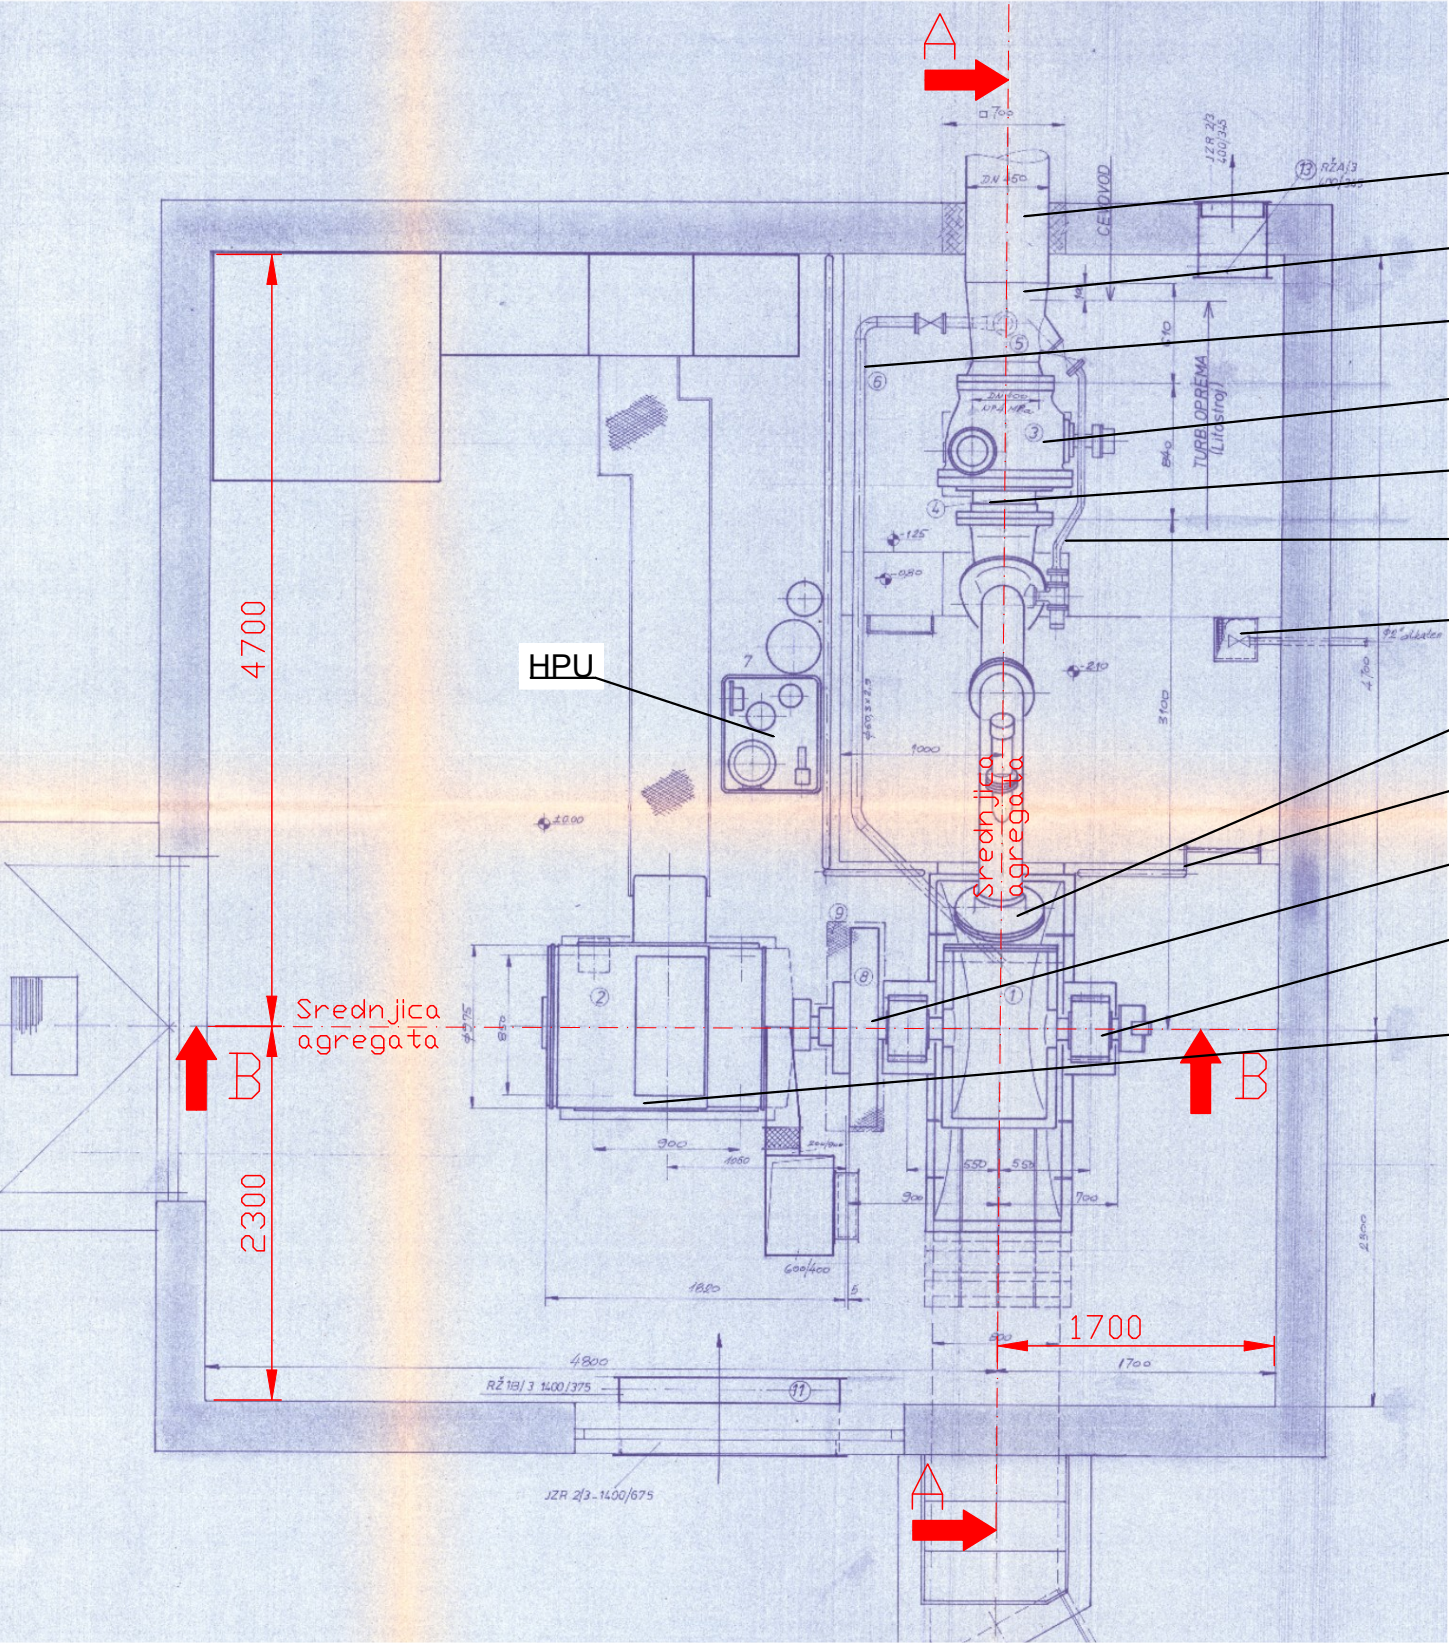

Dispozicija stanja obstoječe opreme v strojnici –Tloris

Opomba:
Vse mere tudi tiste, ki so označene kot fiksne je potrebno
pred pričetkom izdelave podrobnih načrtov preveriti na licu mesta.

- Navezava nove opreme na obstoječi cevovod DN 450
- Redukcija na obstoječi cevovod DN 450/400; NP 4 MPa
- Praznjenje cevododa DN 80; NP 4 MPa
- Krogelni zasun DN 400; NP 4 MPa
- Demontažna cev DN 400; NP 4 MPa
- Bypass
- Drenažni jašek
- Pelton turbina
- Zaščitna ograja, lestev
- Vztrajnik + sklopka
- Turbinski ležaj
- Generator

Sprememba:		Opis spremembe:		Datum spr.:		Podpis:	
Investitor:		Soške elektrarne Nova Gorica d.o.o. Erjavčeva ulica 20 5000 Nova Gorica		Objekt:		Rekonstrukcija mHE Mrzla Rupa	
Projektant:		Soške elektrarne Nova Gorica d.o.o. Erjavčeva ulica 20 5000 Nova Gorica		Del objekta/sistema:		STROJNICA	
Id. oznaka izvajalca:		Vrsta načrta/prikaza:		4. Načrt strojnih inštalacij in opreme			
Ime in priimek:		Id. št.:		Vsebina risbe (dokumenta):		Dispozicija stanja obstoječe opreme v strojnici –Tloris	
Odgovorni vodja projekta:		Franko Princ u.d.i.e.		E-0367			
Odgovorni projektant:		Ivana Ušaj u.d.i.s		S-1959			
Sodelavec - projektant:		Primož Gabrijelčič u.d.i.g.		G-3335			
Obdelal:		—					
Datum izdelave:		05. 2025		Merilo:		Ni v merilu	
Vrsta projekta:		DZR		Številka projekta:		SGMR-04/2023	
Klasifikacijska oznaka:		— — — — —		Stran/strani:		1/1	
Identifikacijska oznaka:		S G M R — — — 6 X 2 0 0 4		Spr.:		—	