
Nadstropje, M1:100

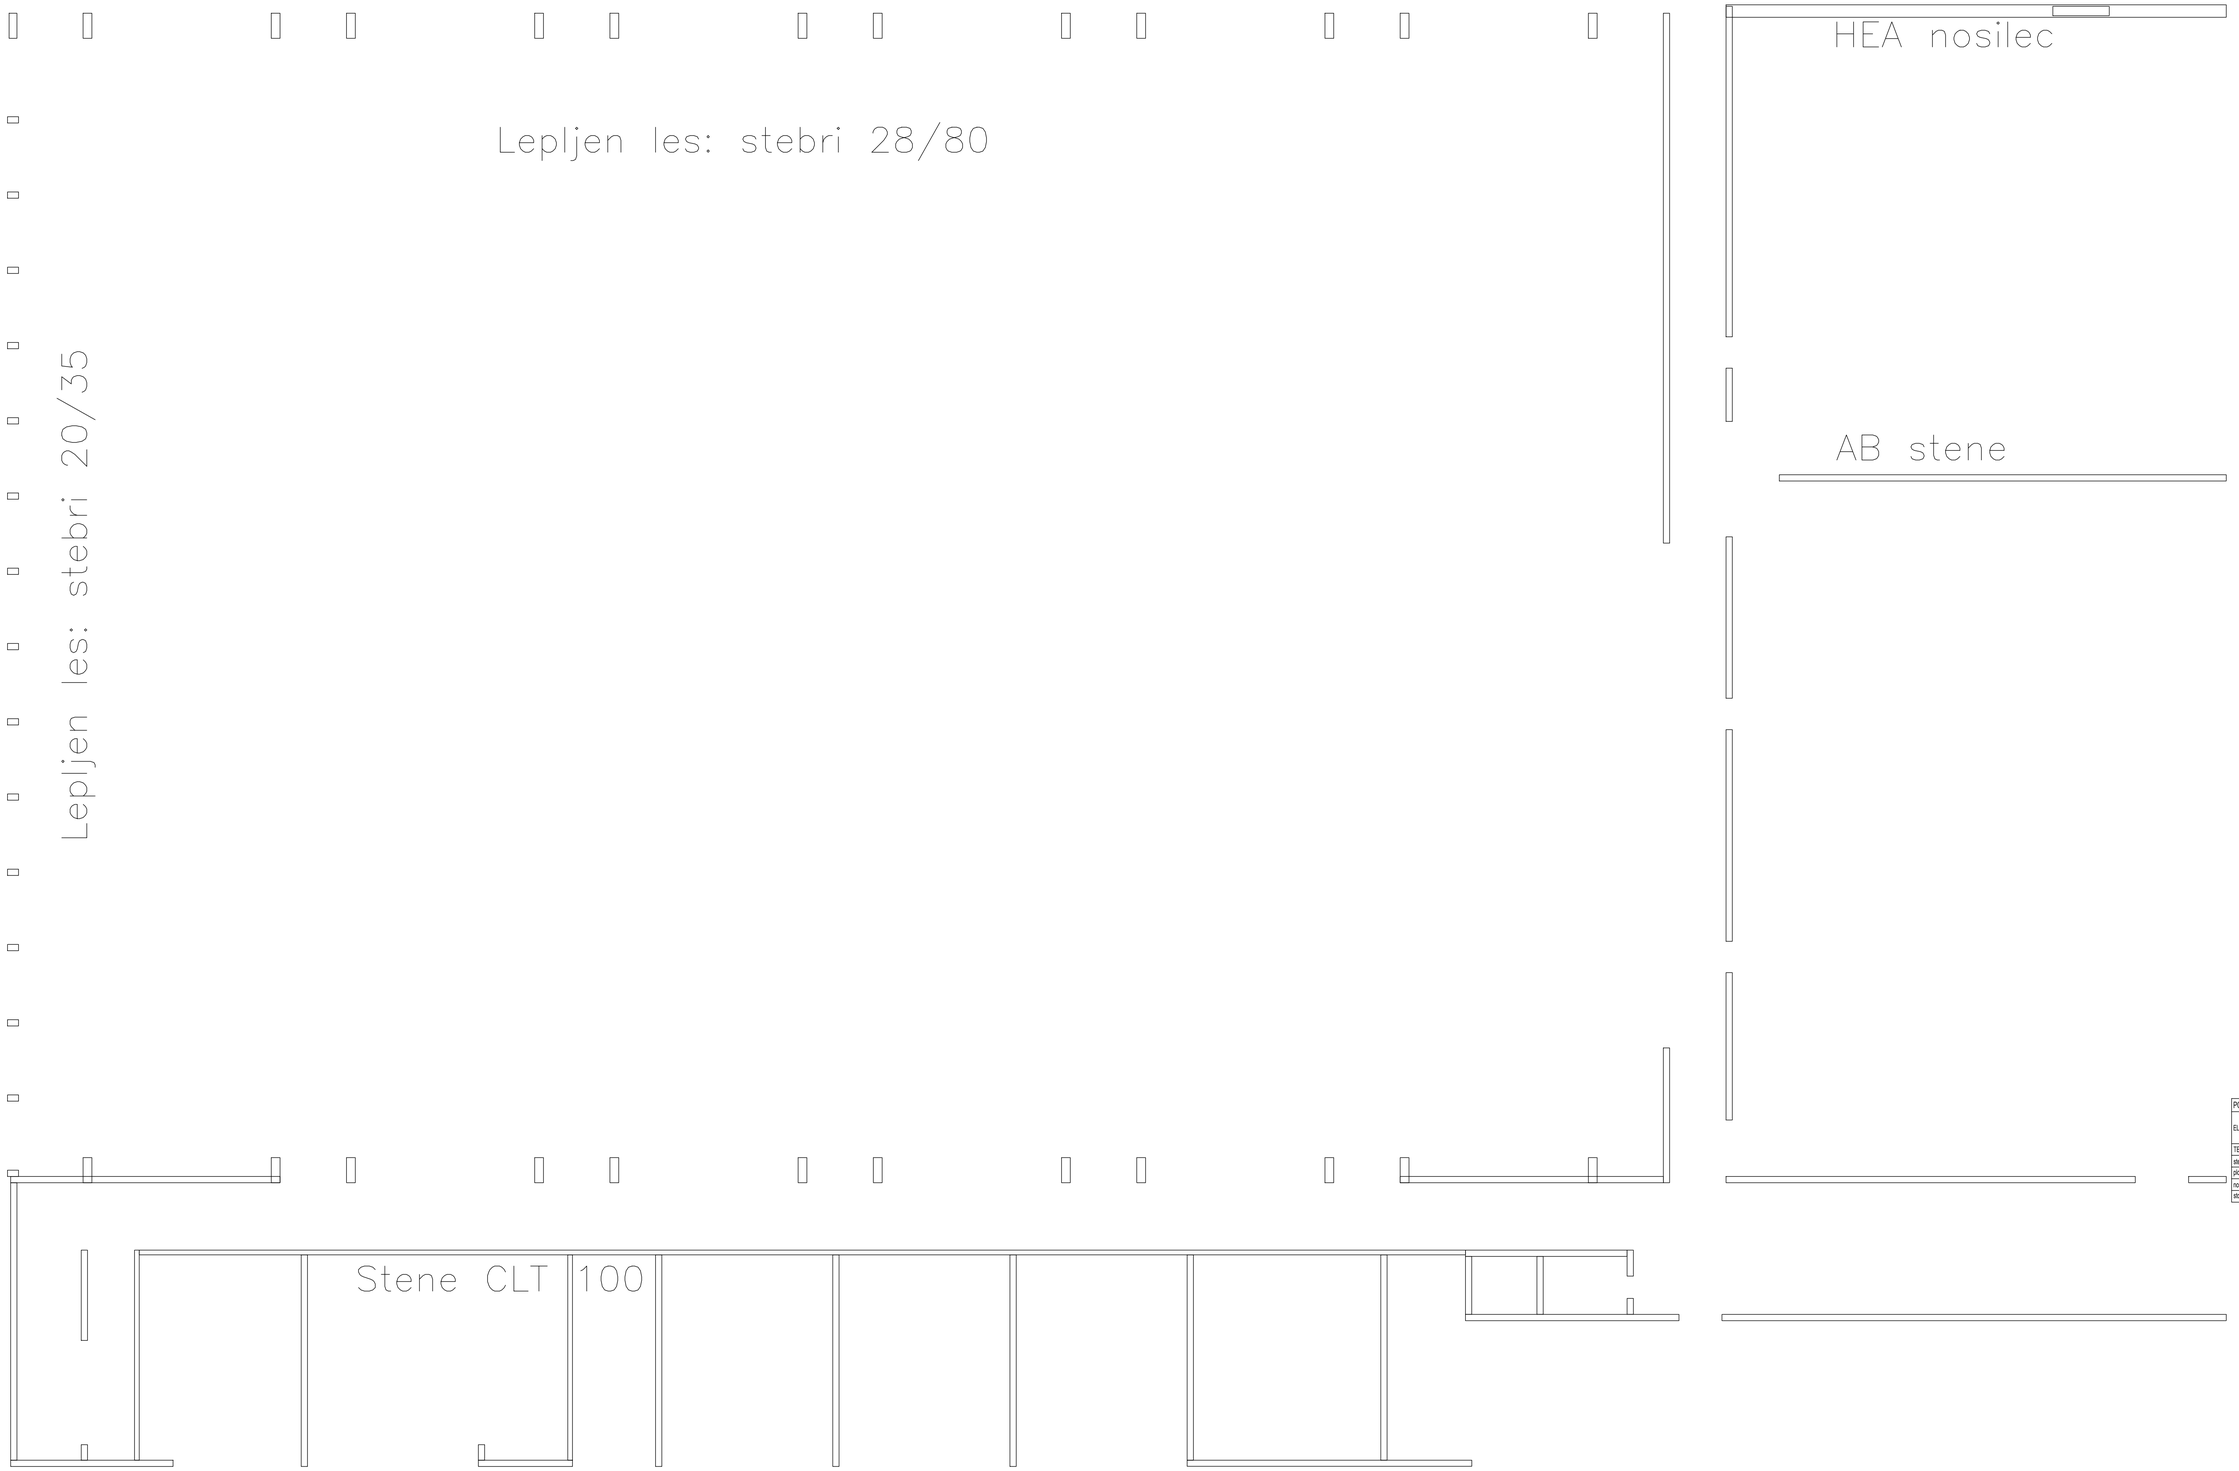

Vse mere preveriti na licu mesta
Glej načrt arhitekture in instalacij
Vse nejasnosti rešiti s projektantom
Sidra za stene in vezi – glej načrt sten!

01		
00	Izvorni načrt	30.4.2026
Raz.	Opis	Datum

POGOJI ZA IZVEDBO ARMIRANOBETONSKIH ELEMENTOV — SIST EN 206-1, SIST 1026

ELEMENT KONSTRUKCIJE	MATERIAL				ZAŠČITNA PLAST [mm]		
	tlačna trdnost	izpostavljenost	vsebnost kloridov	D_{max}	zunaj	notri	bočno
TEMELJI	C 25/30	XC 2	Cl 0'20	32	40	40	40
stene	C 25/30	XC 1	Cl 0'20	16	25	25	25
plošče	C 25/30	XC 1	Cl 0'20	16	25	25	25
nosilci in vezi	C 25/30	XC 1	Cl 0'20	16	25	25	25
stopnice znotraj	C 25/30	XC 1	Cl 0'20	16	25	25	25

STATIKA RM

STATIKA RM D.O.O.
SLAPE 108a
1260 LJUBLJANA POLJE
TEL.: +386(0)31344389
EMAIL: STATIKARM@GMAIL.COM

OBJEKT:
DOZIDAVA ŠPORTNE DVORANE BREZOVICA

INVESTITOR: OBČINA BREZOVICVA
Tržaška cesta 390
1351 Brezovica

VRSTA PROJEKTA: IDZ

VRSTA NAČRTA: NAČRT GRADBENIŠTVA

VSEBINA RISBE: POZICIJSKI NAČRT
Nadstropje

MERILO: 1:100

ŠTEVILKA PROJEKTA: Arhitektonika 05/24

ŠTEVILKA NAČRTA: 26015

ODG. VODJA PROJEKTA: dr. Andrej Goljar
univ. dipl. inž. arh., ZAPS A-0477 PA PPN

POOBLAŠČENI INŽENIR: UROŠ GROBELŠEK, u.d.i.g.
IZS G-2999

PROJEKTANT: UROŠ GROBELŠEK, u.d.i.g.

DATUM: April 2026 ŠT. LISTA: P-3