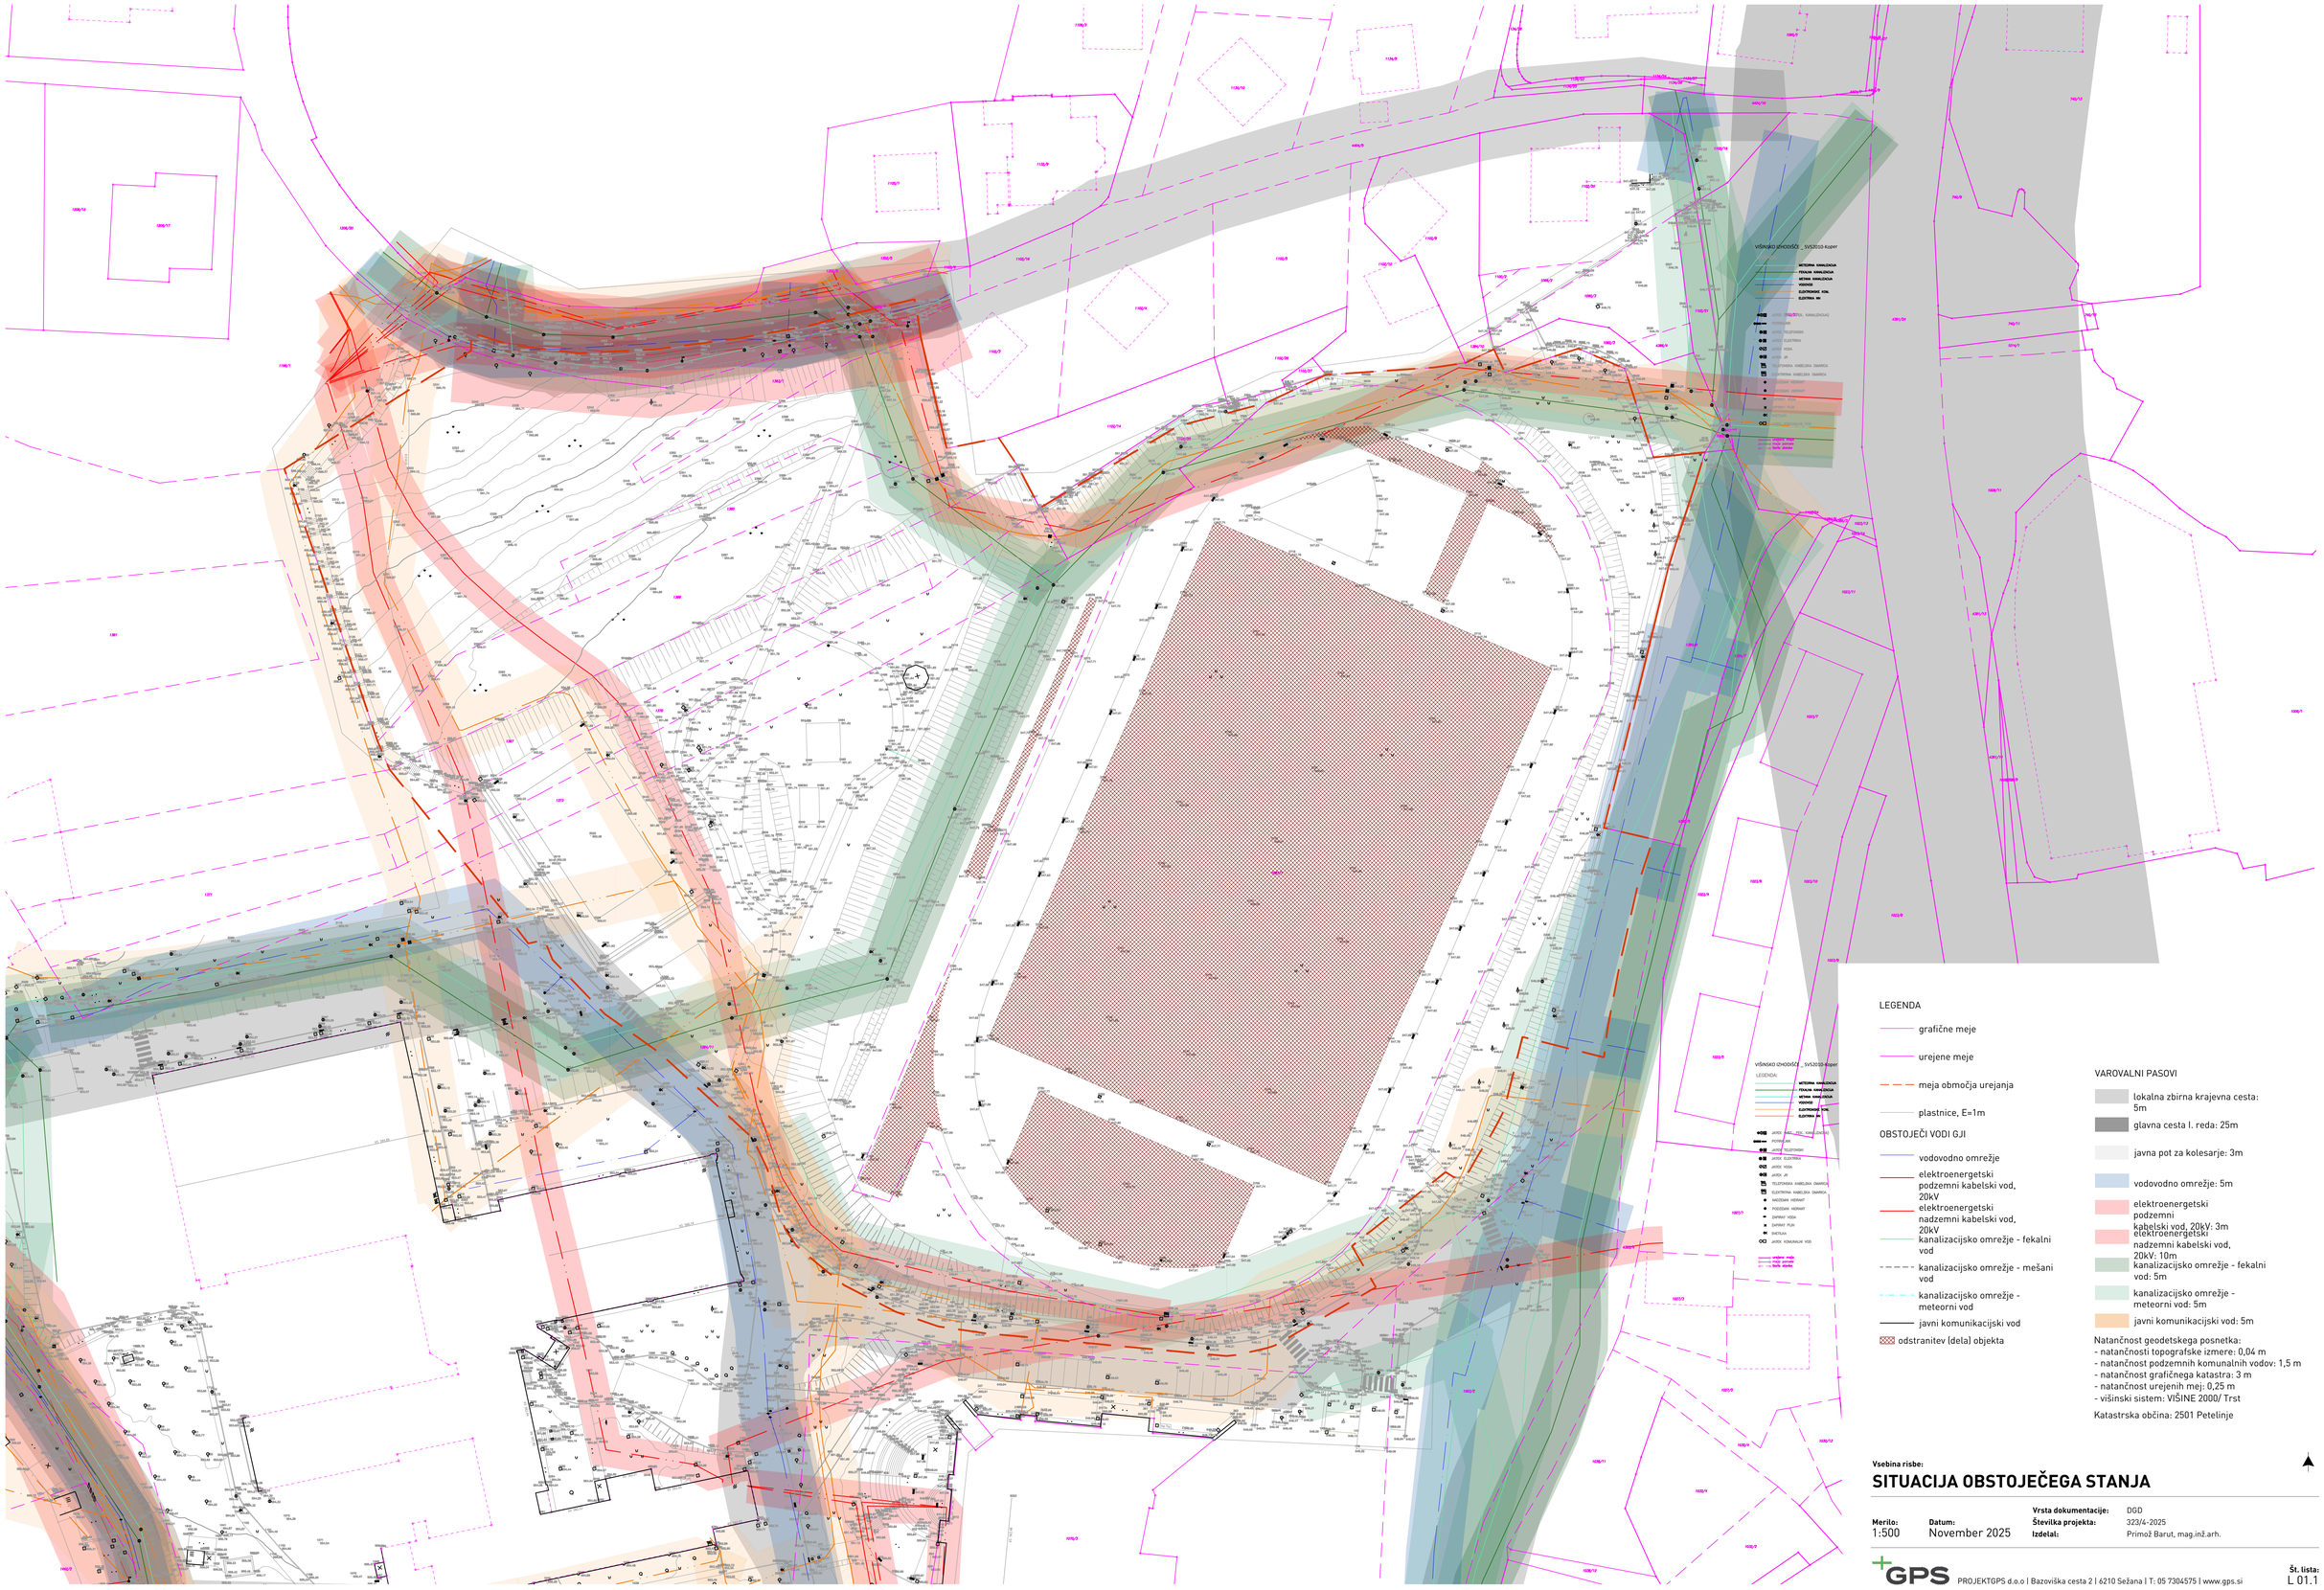


LEGENDA

- grafične meje
- urejene meje
- meja območja urejanja
- plastnice, E=1m

OBSTOJEČI VODI GJ

- vodovodno omrežje
- elektroenergetski podzemni kabelski vod, 20kV
- elektroenergetski nadzemni kabelski vod, 20kV
- kanalizacijsko omrežje - fekalni vod
- kanalizacijsko omrežje - mešani vod
- kanalizacijsko omrežje - meteorni vod
- javni komunikacijski vod
- odstranitev (dela) objekta

VAROVALNI PASOVI

- lokalna zbirna krajevna cesta: 5m
- glavna cesta I. reda: 25m
- javna pot za kolesarje: 3m
- vodovodno omrežje: 5m
- elektroenergetski podzemni kabelski vod, 20kV: 3m
- elektroenergetski nadzemni kabelski vod, 20kV: 10m
- kanalizacijsko omrežje - fekalni vod: 5m
- kanalizacijsko omrežje - meteorni vod: 5m
- javni komunikacijski vod: 5m

Natančnost geodetskega posnetka:
- natančnosti topografske izmere: 0,04 m
- natančnost podzemnih komunalnih vodov: 1,5 m
- natančnost grafičnega katastra: 3 m
- natančnost urejenih mej: 0,25 m
- višinski sistem: VIŠINE 2000/ Trst

Katastrska občina: 2501 Petelinje

Vsebina risbe:

SITUACIJA OBSTOJEČEGA STANJA

Merilo: 1:500	**Datum:** November 2025	**Vrsta dokumentacije:**	DGD
		Številka projekta:	323/4-2025
		Izdelal:	Primož Barut, mag.inž.arh.

GPS PROJEKTGPS d.o.o | Bazoviška cesta 2 | 6210 Sežana | T: 05 7304575 | www.gps.si

Št. lista: L 01.1

LEGENDA

- grafične meje
- urejene meje
- meja območja urejanja
- plastnice, E=1m

OBSTOJEČI VODI GJI

- vodovodno omrežje
- elektroenergetski podzemni kabelski vod, 20kV
- elektroenergetski nadzemni kabelski vod, 20kV
- kanalizacijsko omrežje - fekalni vod
- kanalizacijsko omrežje - mešani vod
- kanalizacijsko omrežje - meteorni vod
- javni komunikacijski vod
- odstranitev (dela) objekta

VAROVANJA

- plazljiva območja: zanemarljiva verjetnost pojavljanja plazov
- plazljiva območja: zelo majhna verjetnost pojavljanja plazov
- plazljiva območja: majhna verjetnost pojavljanja plazov

celotno območje prikazano na karti spada pod ZAVAROVANA OBMOČJA: Krajinski park Pivška presihajoča jezera - vplivno območje (porečje reke Pivke)
Odlok o Krajinskem parku Pivška presihajoča jezera

Natančnost geodetskega posnetka:
- natančnosti topografske izmere: 0,04 m
- natančnost podzemnih komunalnih vodov: 1,5 m
- natančnost grafičnega katastra: 3 m
- natančnost urejenih mej: 0,25 m
- višinski sistem: VIŠINE 2000/ Trst

Katastrska občina: 2501 Petelinje

Vsebina risbe:

SITUACIJA OBSTOJEČEGA STANJA 2

Merilo: 1:500	**Datum:** November 2025	**Vrsta dokumentacije:**	DGD
		Številka projekta:	323/4-2025
		Izdelal:	Primož Barut, mag.inž.arh.

PROJEKTGPS d.o.o | Bazoviška cesta 2 | 6210 Sežana | T: 05 7304575 | www.gps.si

Št. lista: L 01.2



LEGENDA

- gradbena parcela
- parcelne meje
- urejene parcelne meje
- V-92 K1 oznaka enote urejanja prostora
- obstoječ objekt
- najbolj izpostavljeni deli

ODMIKI OD SOSEDNJIH ZEMLJIŠČ

parc. št. 1102/14 na severu	13,9 m
parc. št. 1102/26 na severu	11,0 m
parc. št. 1092/3 na severovzhodu	20,10 m
parc. št. 1070/3 na jugu	27,30 m

PRIKAZ POVRŠIN

1 območje 1 - Parkovna poteza (gradbeni inženirski objekt 1)

a)	utrjene zunanje površine (promet, kom, t.p.)	442,0 m2
b)	utrjene zunanje površine (na prostem)	5.888,60 m2
c)	površine raščenega dela	9.148,80 m2
	velikost	15.479,40 m2

2 območje 2 - Športno-rekreacijska cona (gradbeni inženirski objekt 2)

a)	utrjene zunanje površine (promet, kom, t.p.)	722,30 m2
b)	utrjene zunanje površine (na prostem)	8.406,50 m2
c)	površine raščenega dela	7.689,50 m2
	velikost	16.818,30 m2

TRIDIMENZIONALNI PRIKAZ OBJEKTA:


Vsebina risbe:

GRADBENA IN UREDITVENA SITUACIJA

Merilo: 1:500
Datum: November 2025
Vrsta dokumentacije: DGD
Številka projekta: 323/4-2025
Izdelal: Primož Barut, mag.inž.arh.

PROJEKTGPS d.o.o | Bazoviška cesta 2 | 6210 Sežana | T: 05 7304575 | www.gps.si

Št. lista: L 02

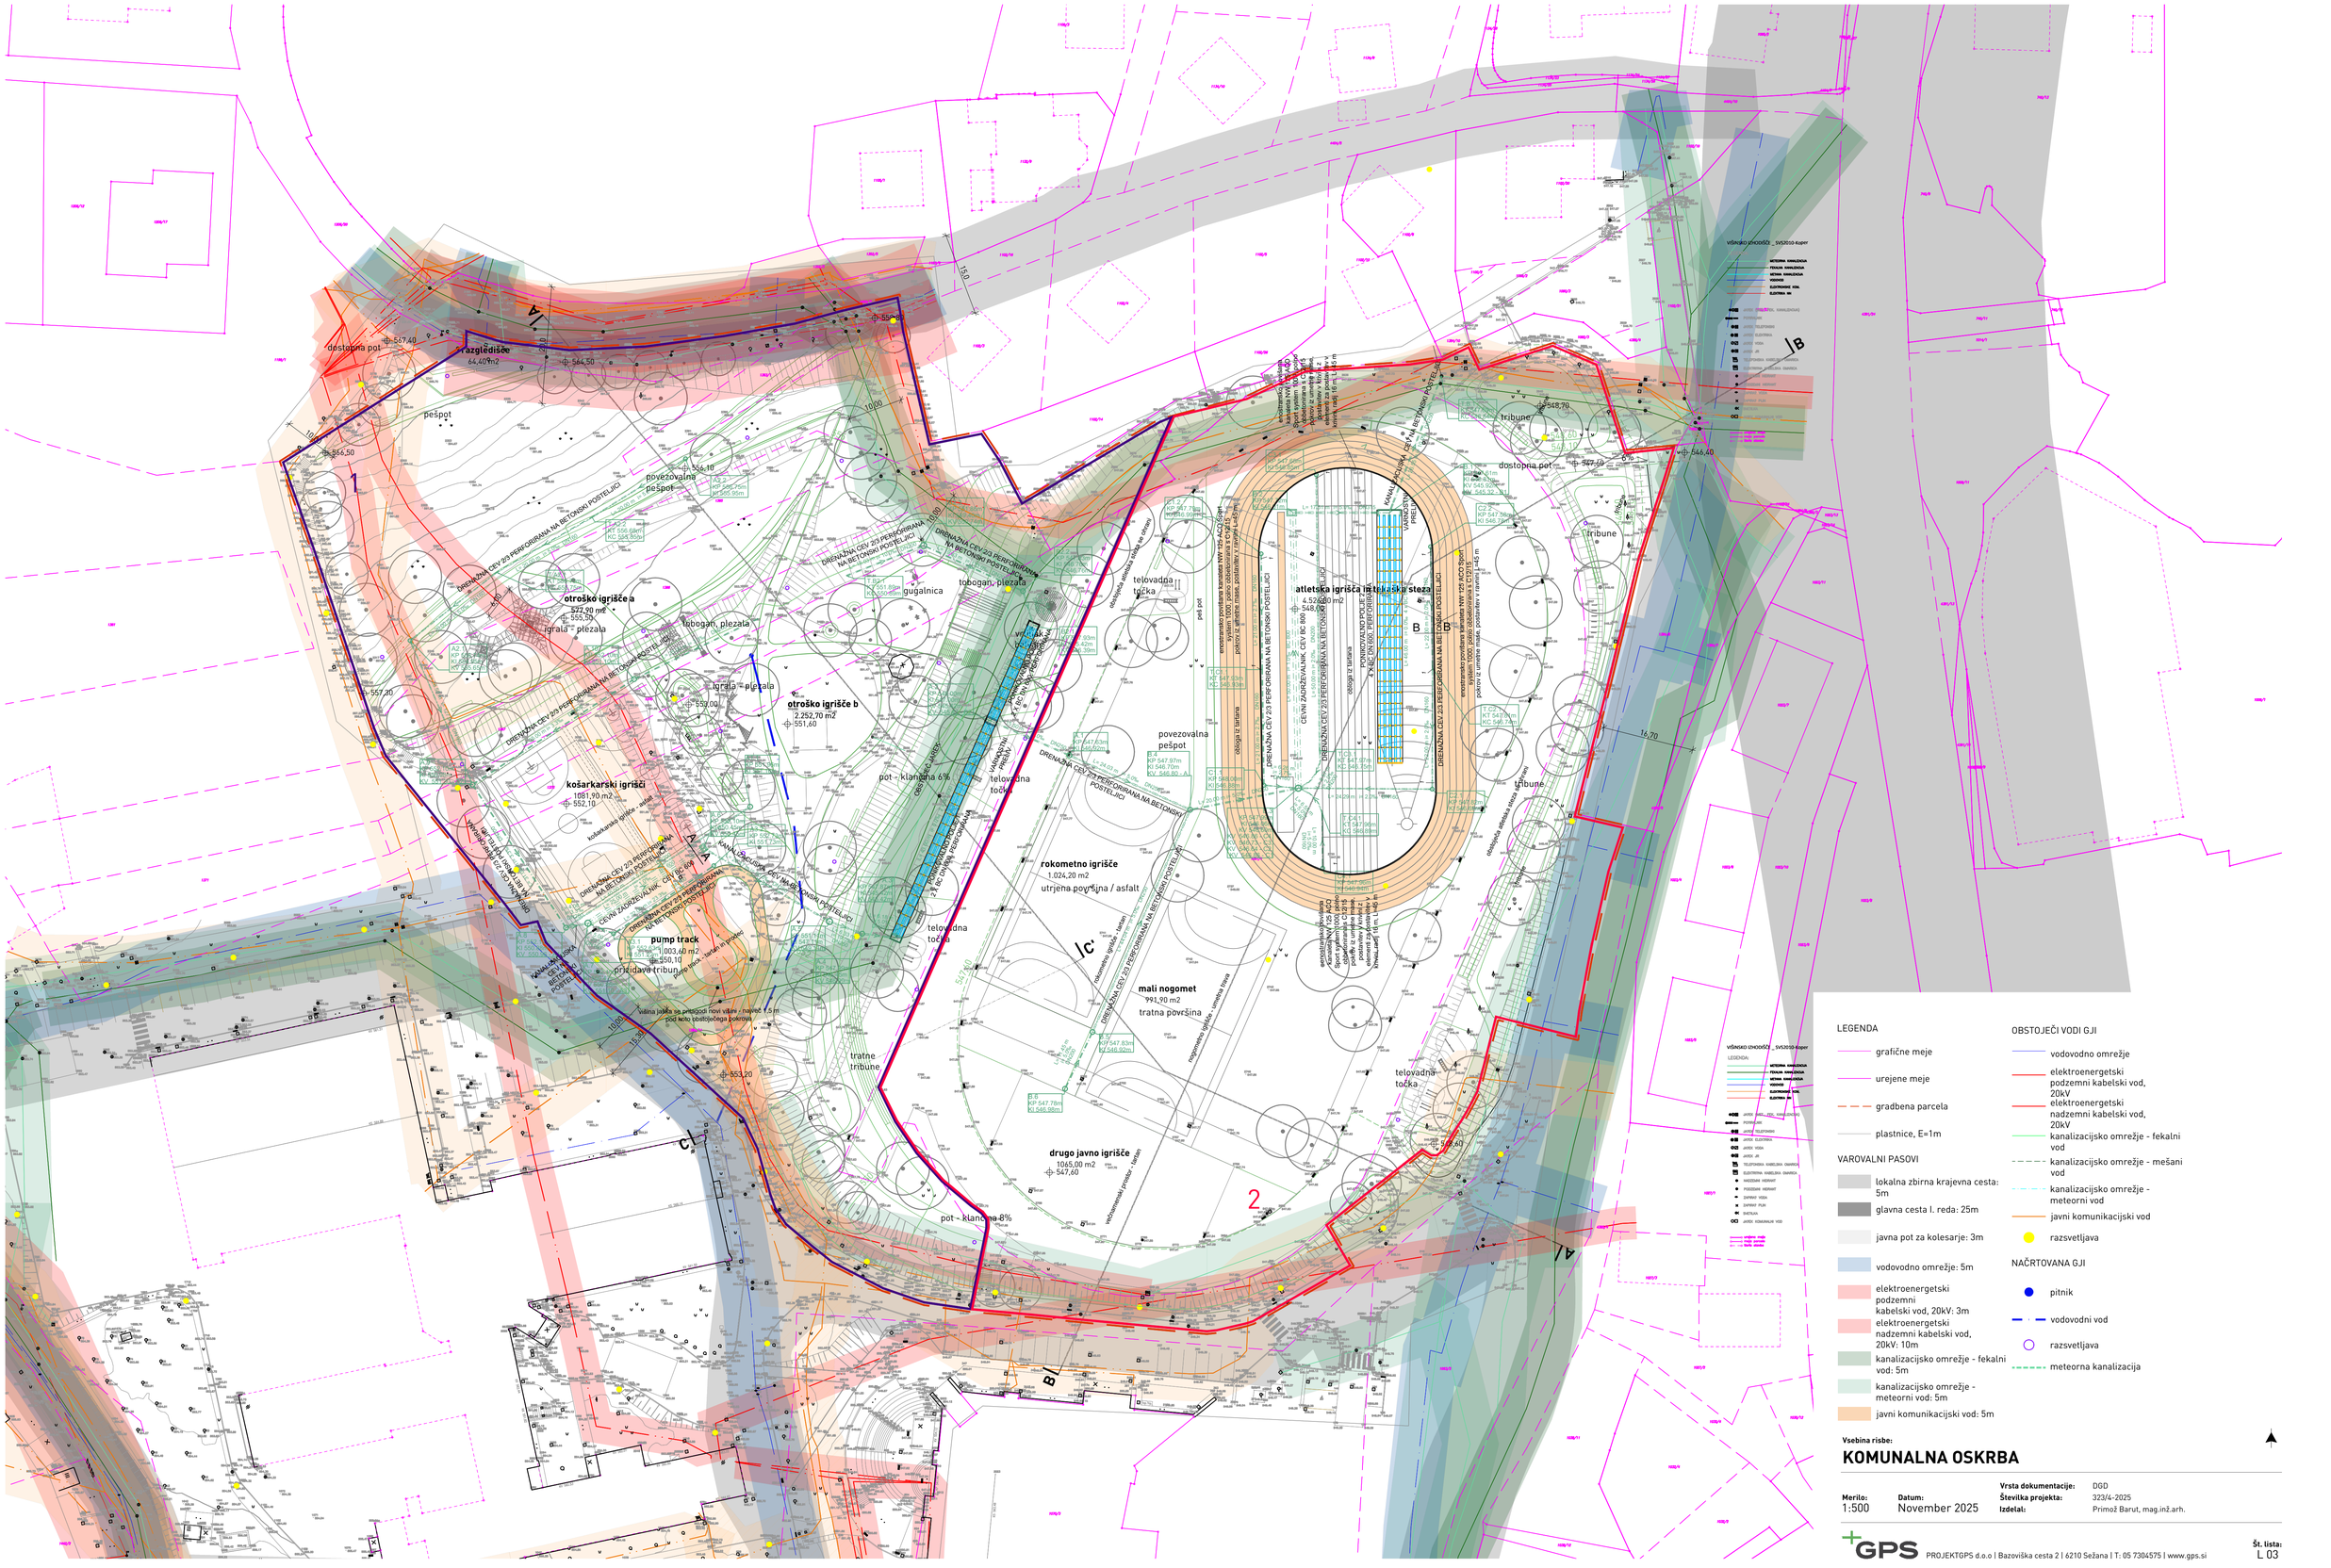
dostopna pot
razgledišče
64,40 m2
pešpot
povezovalna pešpot
otroško igrišče a
572,90 m2
igrala - plezala
tobogan, plezala
otroško igrišče b
2.252,70 m2
igrala - plezala
košarkarski igrišči
1081,90 m2
pump track
1.003,60 m2
prireditava-tribuna
rokometno igrišče
1.024,20 m2
utrjena površina / asfalt
mali nogomet
991,90 m2
tratna površina
drugo javno igrišče
1065,00 m2
atletska igrišča in tekaška steza
4.526,80 m2
tribune
dostopna pot
pot - klančina 6%
pot - klančina 8%
gugalnica
telovadna točka
tratne tribune
DRENAŽNA CEV Ø3 PERFORIRANA NA BETONSKI POSTELJICI
DRENAŽNA CEV Ø3 PERFORIRANA NA BETONSKI POSTELJICI, CEV BC 600
CEVNI ZAGRŽEVALNIK, CEV BC 600
KANALIZACIJSKA CEV NA BETONSKI POSTELJICI
ENOSMERNO POVOZNA KOMBINIRANA NW 125 AVO Spodnja NW 125 AVO Spodnja C 25/15 obodna armirana C 25/15 podatki: ta umetne mase, postavitev v ravnini L=45 m
element za postavitev v ravnini L=45 m
ENOSMERNO POVOZNA KOMBINIRANA NW 125 AVO Spodnja NW 125 AVO Spodnja C 25/15 obodna armirana C 25/15 podatki: ta umetne mase, postavitev v ravnini L=45 m
element za postavitev v ravnini L=45 m
PONIKOVALNO POLJE Z 4 KOS BETONSKIH PONIKOVALNIH BLOKOV 2,00 x 2,00 x 1,00 m
4 KOS ZN 600 PERFORIRANI
VARJENO JEKLENO SIDRO
vodohranski prostor - tekma
vodohranski prostor - tekma
nogometno igrišče - umetna trava
nogometno igrišče - tekma
odsekovna atletska steza - tekma
odsekovna atletska steza - tekma
odsekovna atletska steza

vodomerni jašek

vodomerni jašek

elektro omarica

oporni zid

LEGENDA

grafične meje

urejene meje

gradbena parcela

plastnice, E=1m

OBSTOJEČI OBJEKTI

košarkarsko igrišče

igrala na prostem

steza za skok v daljino

atletska steza

Nogometno igrišče

rokometno igrišče

oporni zid

OBSTOJEČI VODI GJI

vodovodno omrežje

elektroenergetski podzemni kabelski vod, 20kV

elektroenergetski nadzemni kabelski vod, 20kV

kanalizacijsko omrežje - fekalni vod

kanalizacijsko omrežje - mešani vod

kanalizacijsko omrežje - meteorni vod

javni komunikacijski vod

Vsebina risbe:

SITUACIJA OBSTOJEČEGA STANJA

Merilo: 1:500

Datum: November 2025

Vrsta dokumentacije: DGD

Številka projekta: 323/4-2025

Izdelal: Primož Barut, mag.inž.arh.

PROJEKTGPS d.o.o | Bazoviška cesta 2 | 6210 Sežana | T: 05 7304575 | www.gps.si

Št. lista: T 01



LEGENDA

- gradbena parcela
- gradbeno inženirski objekt 1
- gradbeno inženirski objekt 2
- parcelne meje
- svetilka
- pitnik
- tratna površina
- prodec


Vsebina risbe:

TEHNIČNI PRIKAZ - UREDITVENA SITUACIJA


Merilo: 1:500	**Datum:** November 2025	**Vrsta dokumentacije:**	DGD
		Številka projekta:	323/4-2025
		Izdelal:	Primož Barut, mag.inž.arh.

GPS PROJEKTGPS d.o.o | Bazoviška cesta 2 | 6210 Sežana | T: 05 7304575 | www.gps.si


Št. lista: 02

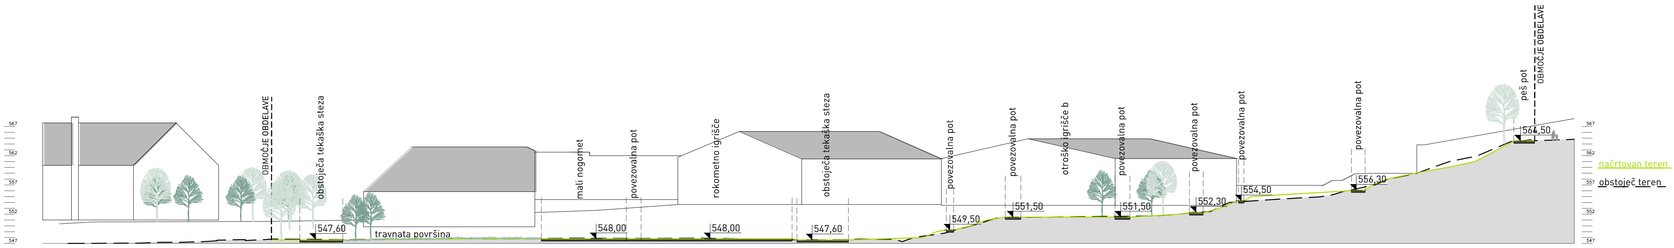

PREREZ AA

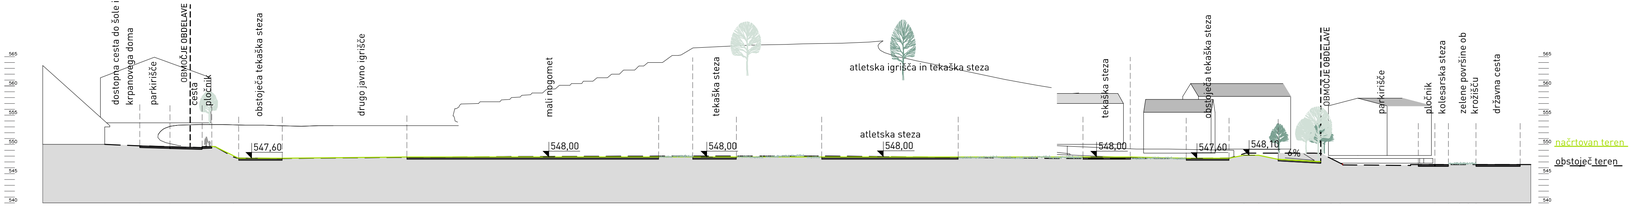

PREREZ BB

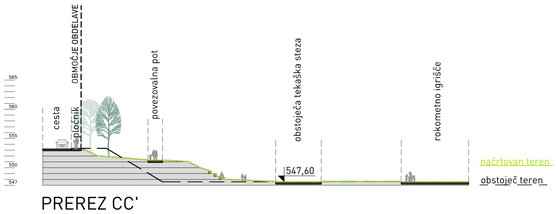

PREREZ CC'

Vsebina risbe:

KARAKTERISTIČNI PREREZI

Merilo: 1:500

Datum: November 2025

Vrsta dokumentacije: DGD

Številka projekta: 323/4-2025

Izdelal: Primož Barut, mag.inž.arh.

PROJEKTGPS d.o.o | Bazoviška cesta 2 | 6210 Sežana | T: 05 7304575 | www.gps.si

Št. lista: 03