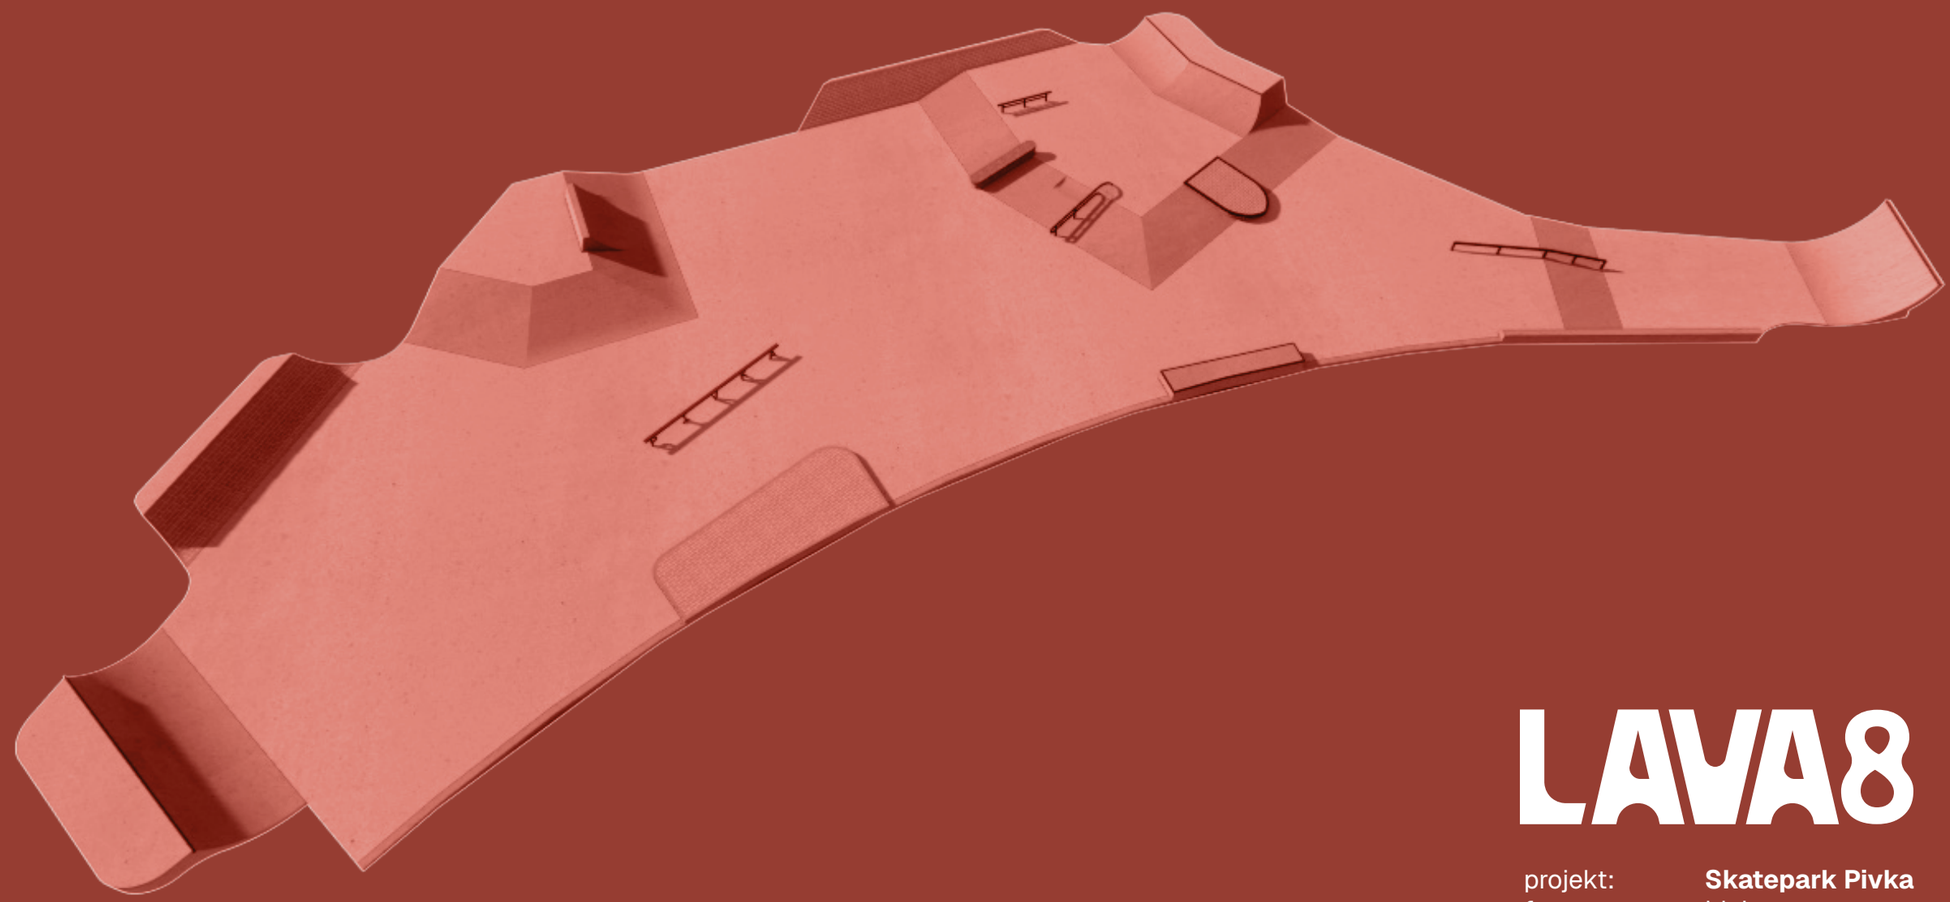


LAVA8

projekt: **Skatepark Pivka**
faza: Idejna zasnova
naročnik: Občina Pivka

pripravil: Domen Stražar
datum: 22. Junij 2026
kraj: Malmö, Švedska

Idejna zasnova skateparka v Pivki določa okvirni zunanji obris in umeščenost objekta znotraj športnega parka, natančneje ob jugozahodnem delu tekaške steze.


Skatepark Pivka bo zasnovan kot zaključena celota (800m2), katere izvedba je predvidena v dveh fazah (glej priložene načrte). Pri nadaljnjem projektiranju se bo dosledno upoštevala faznost gradnje; elementi znotraj parka bodo načrtovani tako, da bo že prva faza povsem varna za uporabo in bo izpolnjevala osnovne funkcije skateparka še pred izgradnjo druge faze.

Vizualizacije v tej idejni zasnovi so zgolj informativne narave ter ne odražajo končne podobe in ureditve športnega objekta. Končna zasnova in detajli se bodo podrobno opredelili v projektu za izvedbo (PZI).




Skatepark
1 & 2 faza


zelene tribune
“hangout”

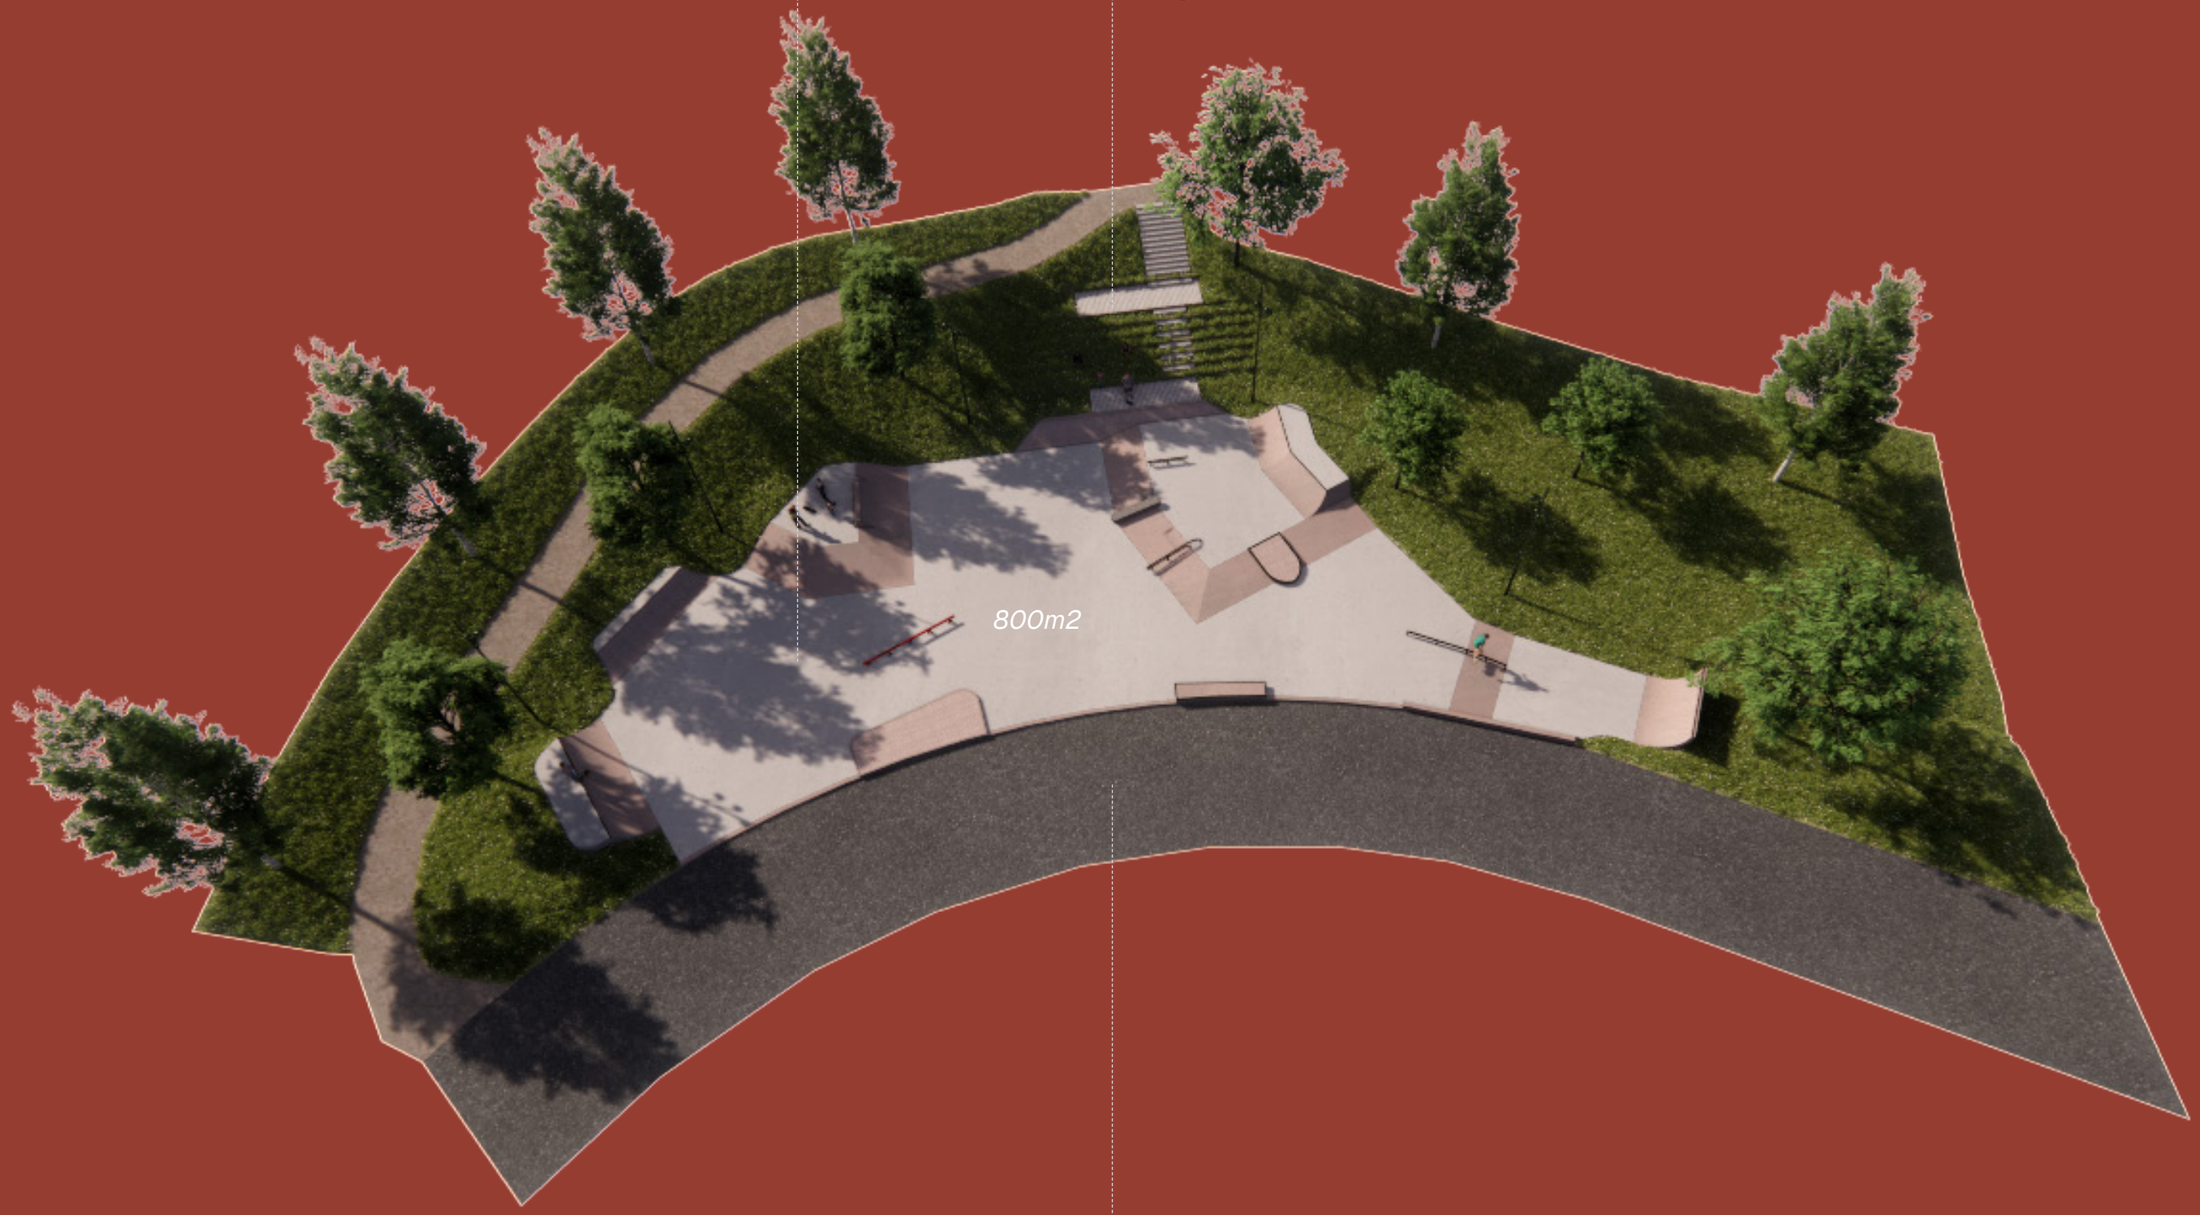

obstoječa
tekaška steza

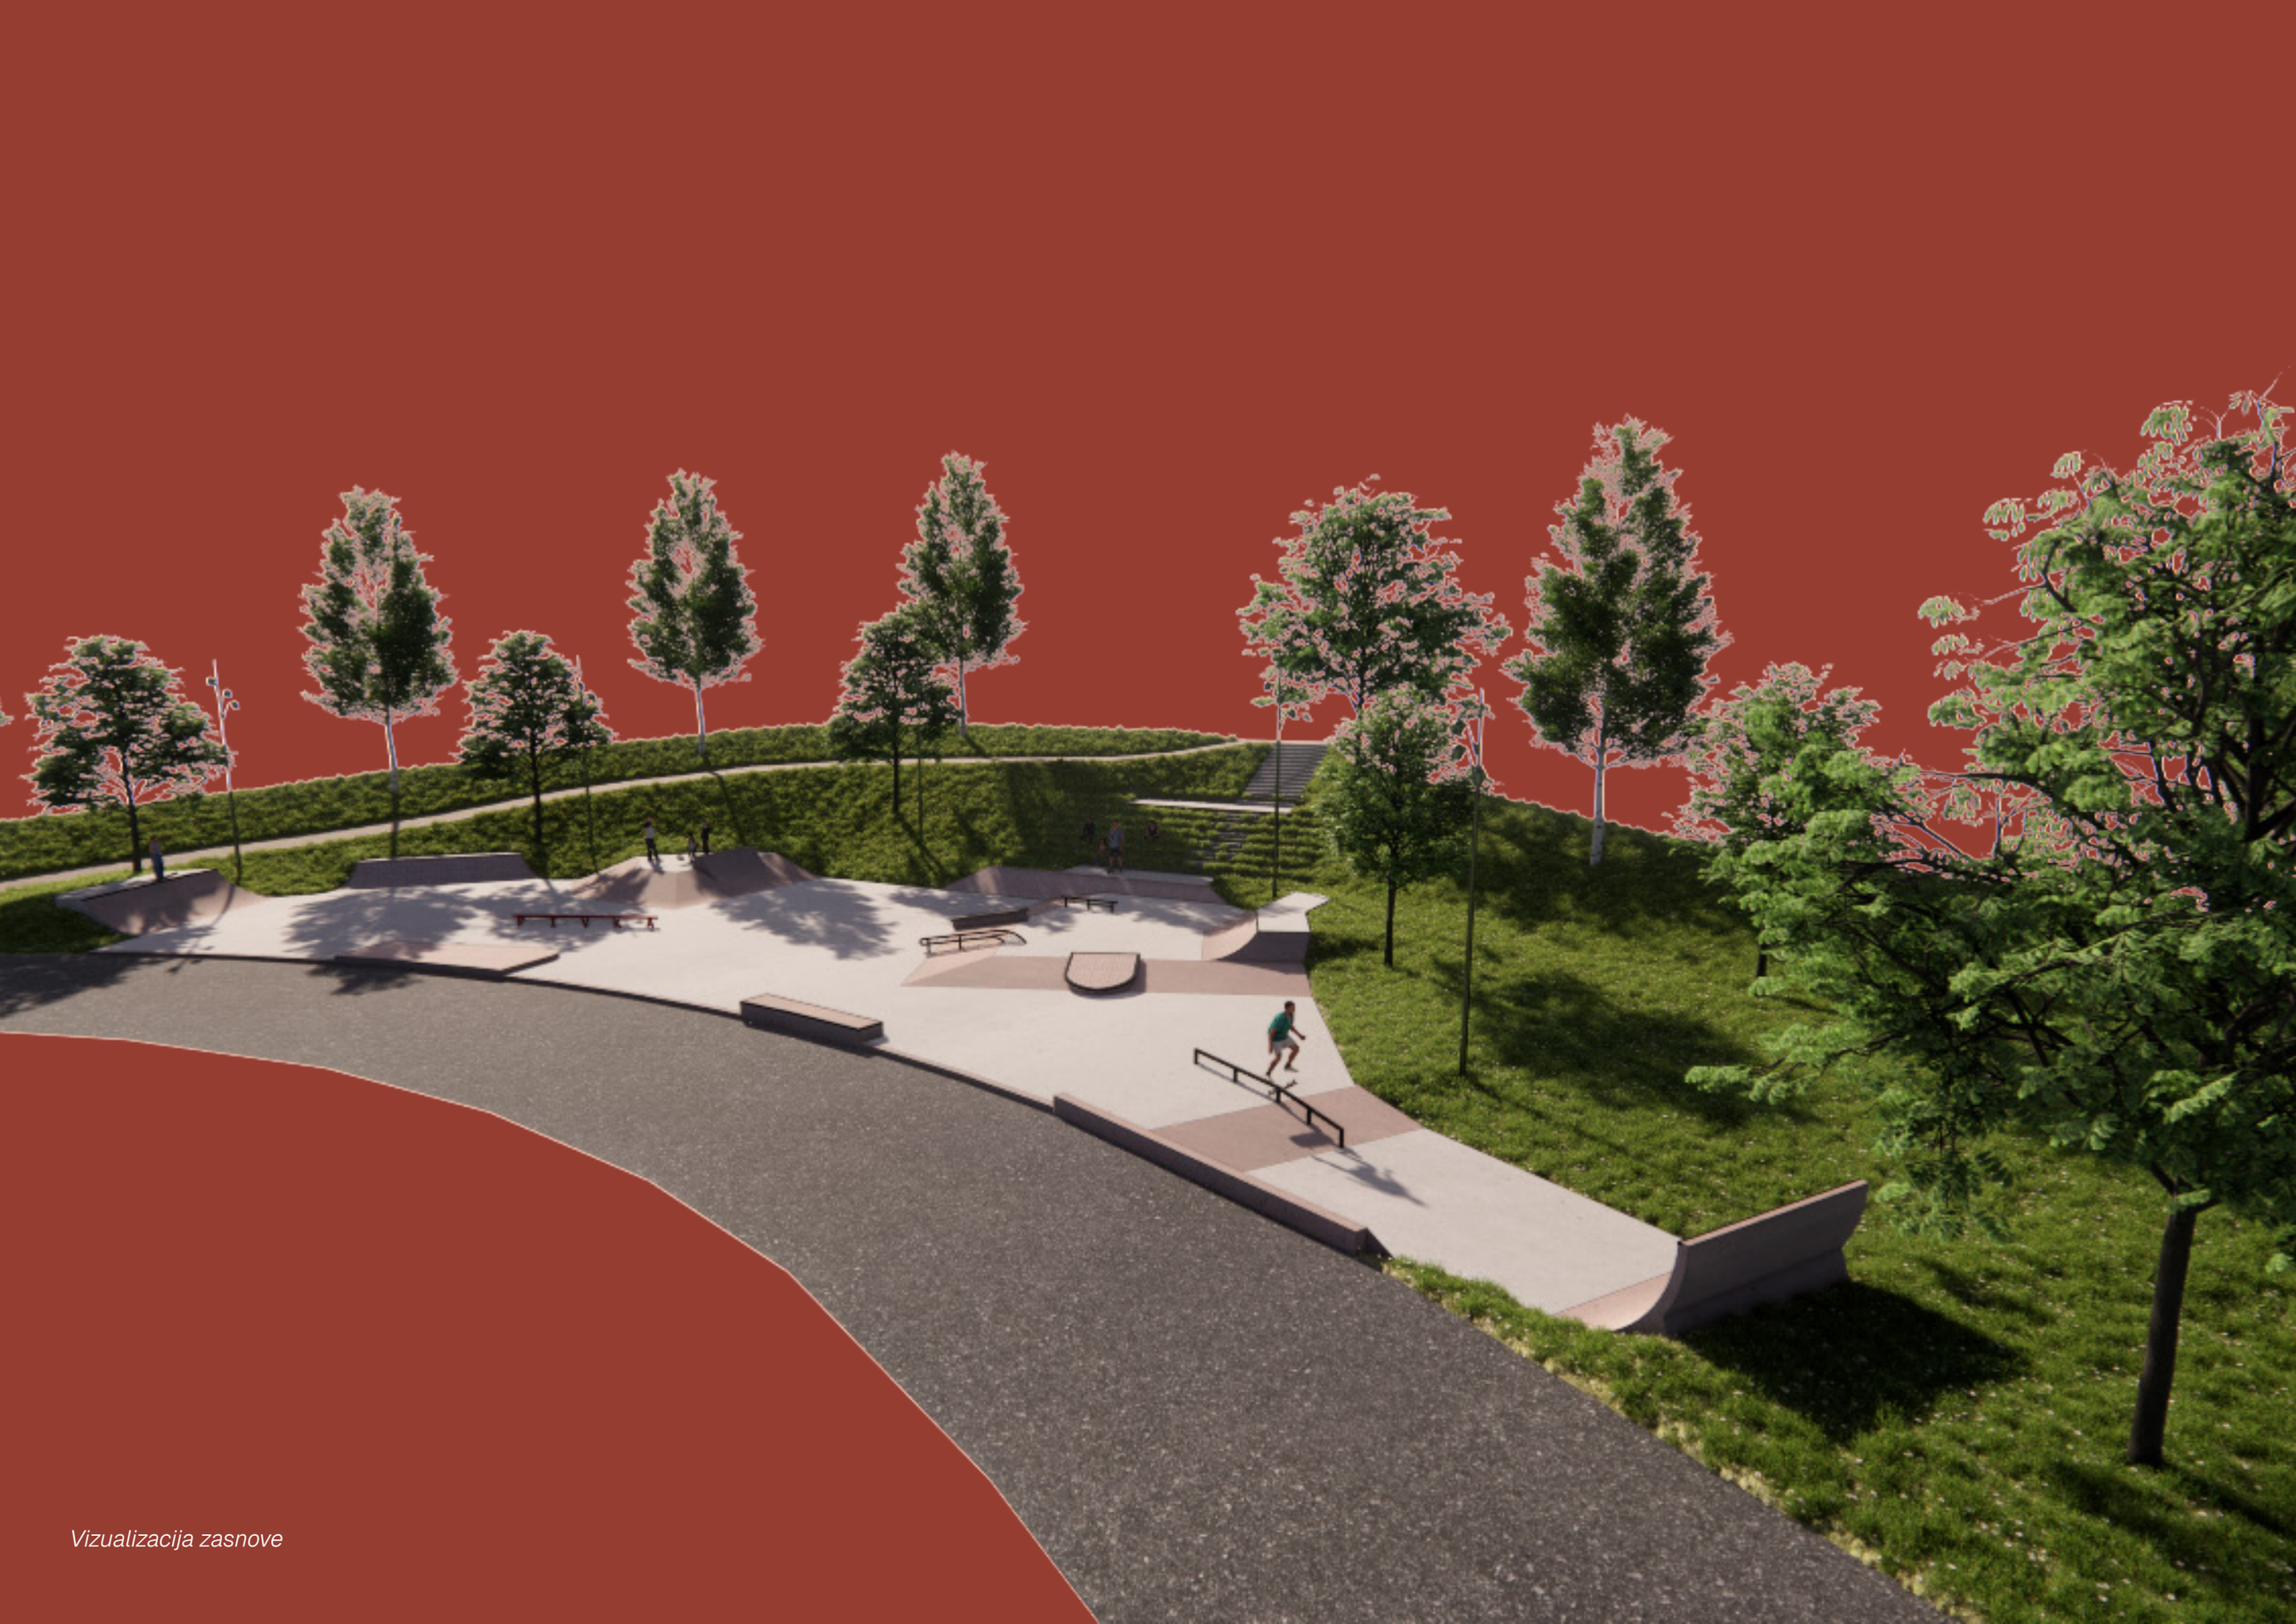


Vizualizacija zasnove

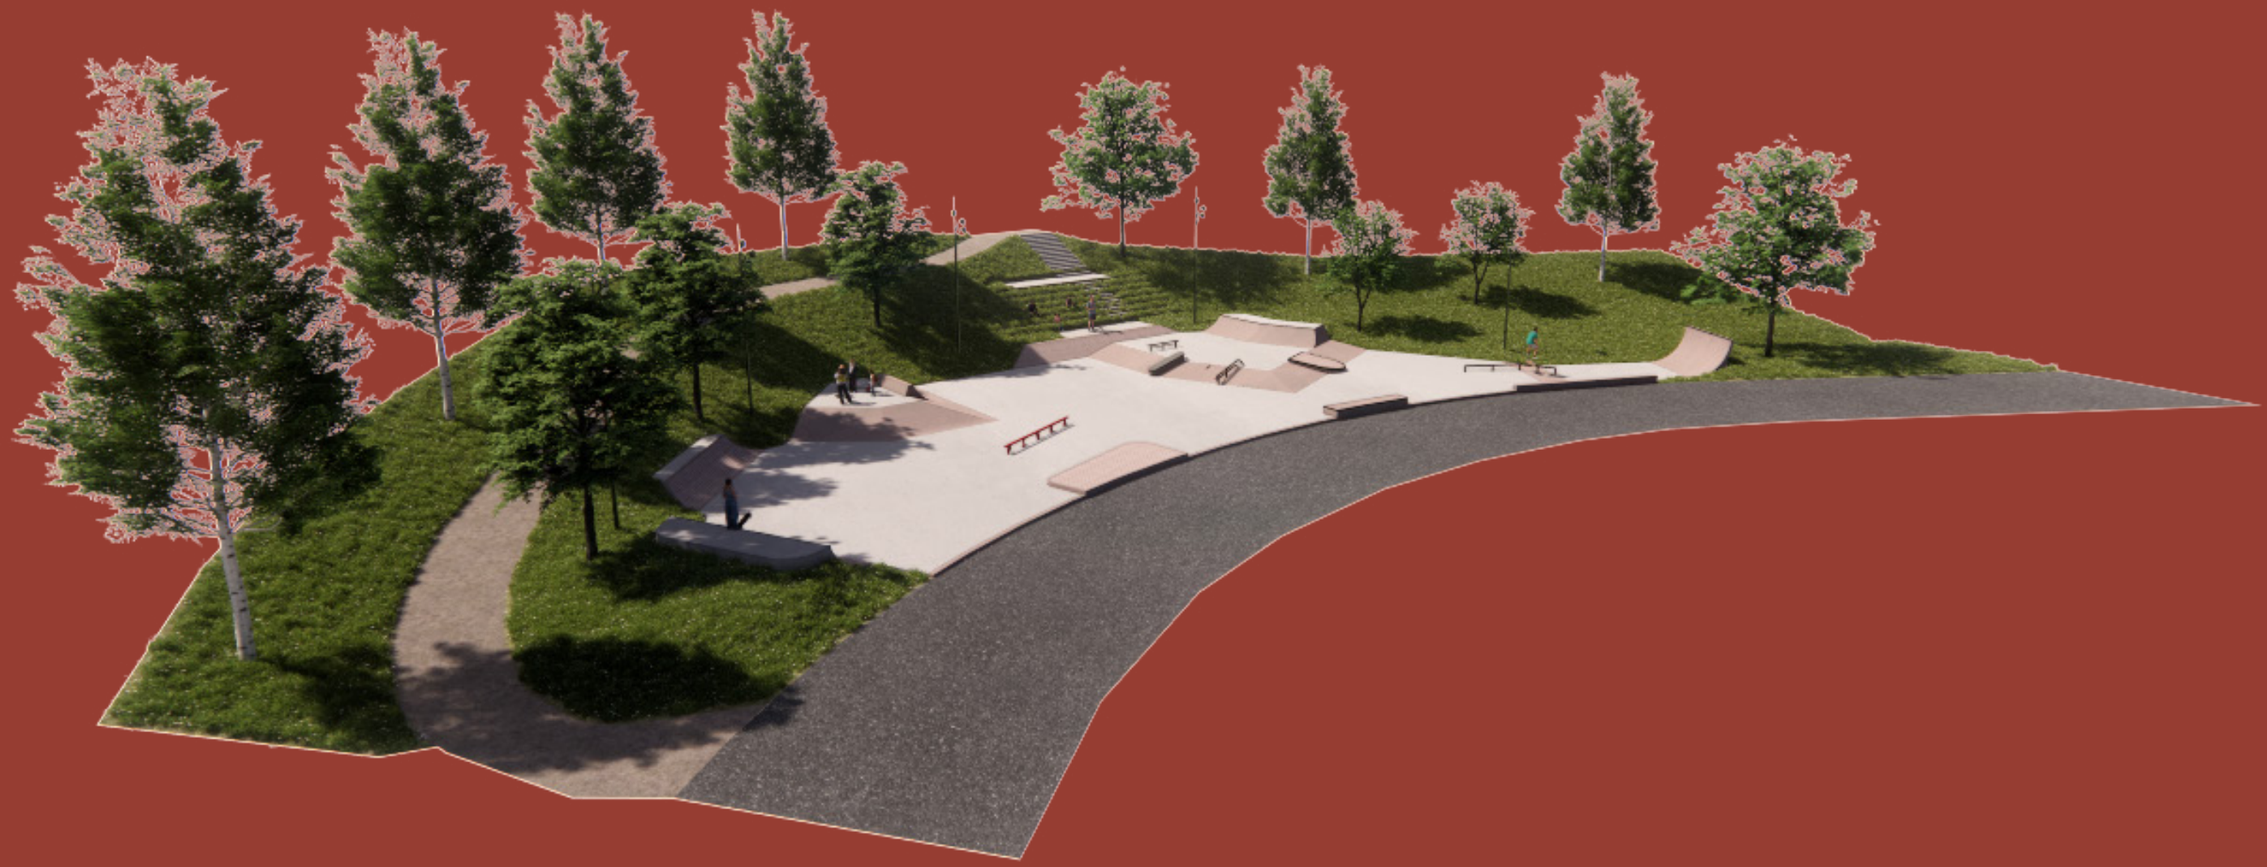

Vizualizacija zasnove

PRILOGE

SKP-001 Situacija
SKP-002 Tloris nasutja
SKP-003 Tloris višin

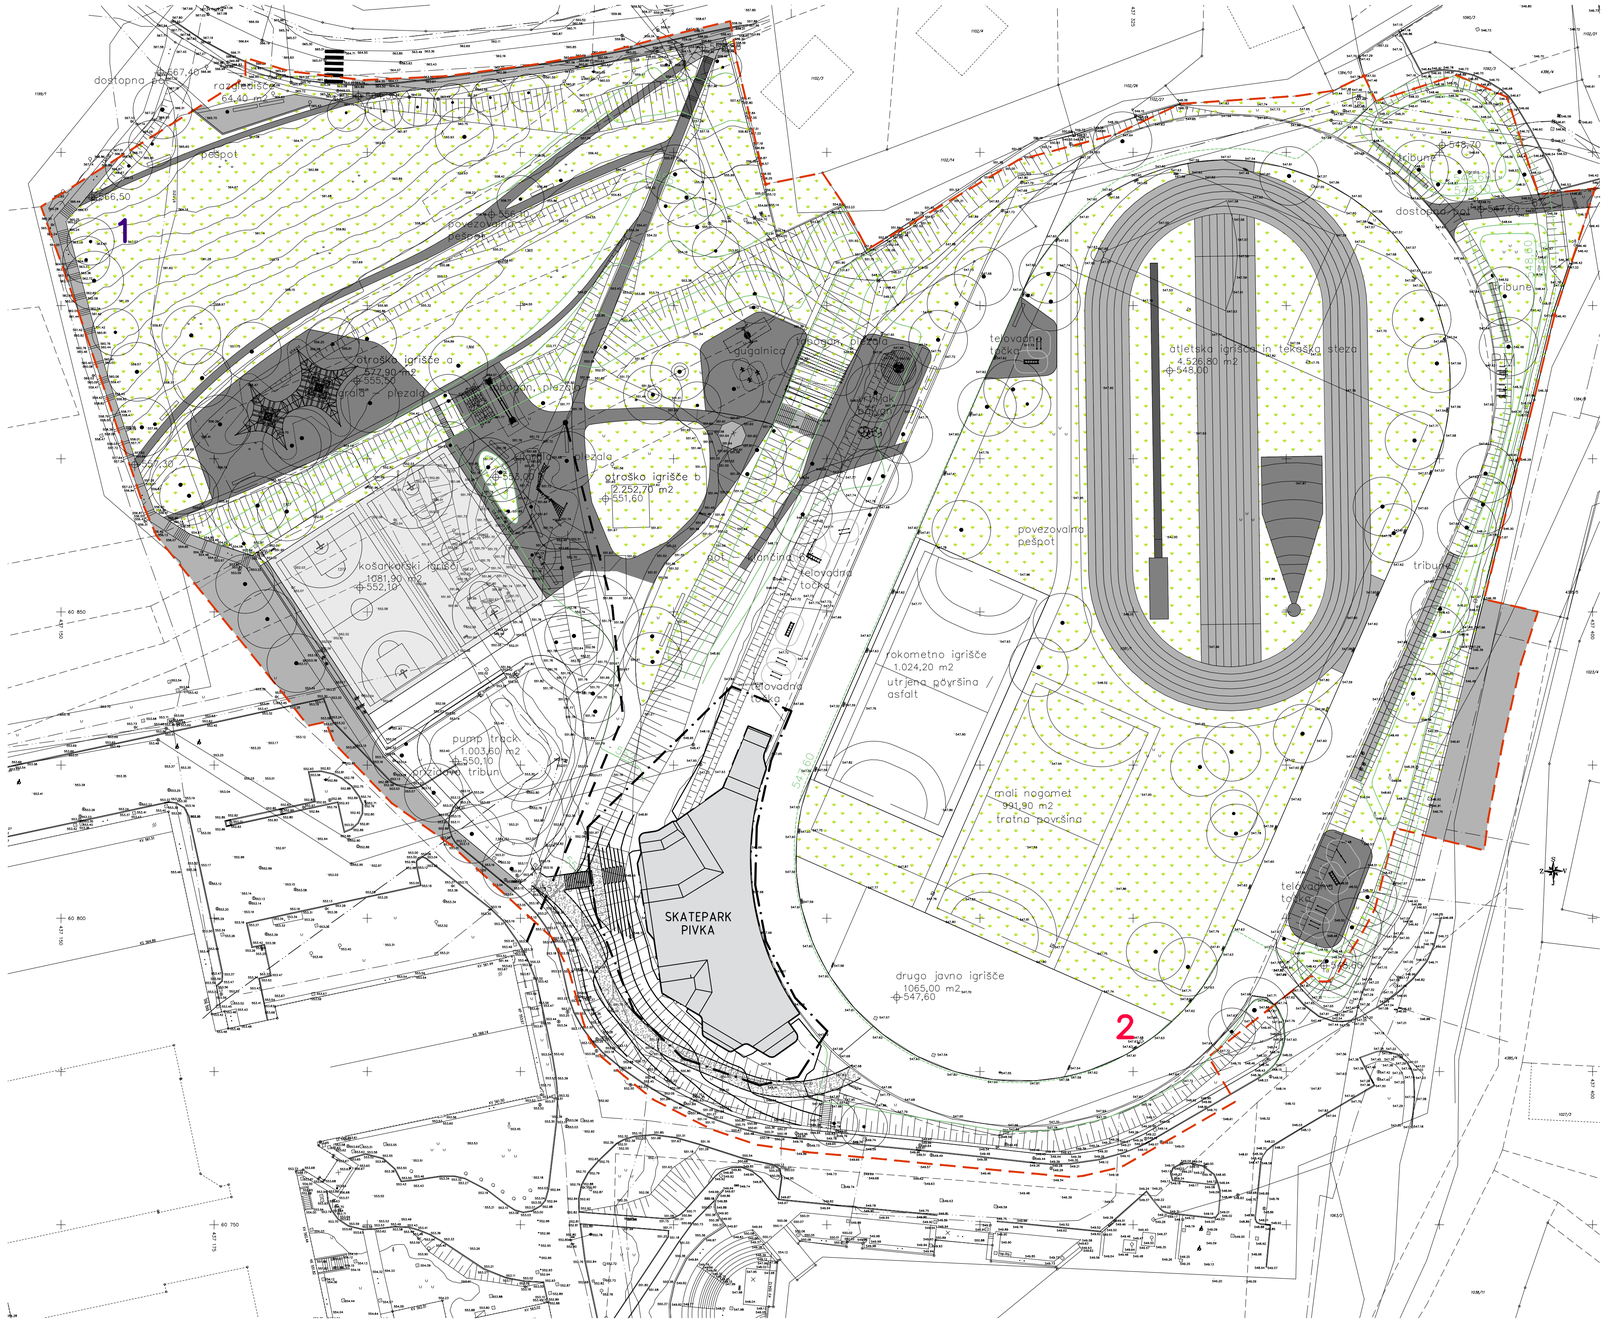

SCALE 1:500

0 5 10 20 50

METER

N

POJASNILA

VSE MERE SO V MILIMETRIH (MM).

VSE VIŠINE SO V METRIH (M)

OBMOČJE SKATEPARKA

OPOMBE

NAČRTI SO NARISANI NA PODLAGI (XREF):
PIVKA-sportni park3d, pridobljeno 2026.04.24

CHANGES:		Sign&Date:

IDEJNA ZASNOVA

PIVKA SKATEPARK

!osnutek zasnove!

Doms architect
www.domsarchitect.com

PROJECT NR.	DRAWN BY
2609	Domen Strazar M.Arch

DATUM
2026-06-22


SITUACIJA

SCALE	DRAWING NR.
1:500 (A1) 1:1000 (A3)	SKP-001


POJASNILA

VSE MERE SO V MILIMETRIH (MM).
VSE VIŠINE SO V METRIH (M)

- OBMOČJE SKATEPARKA
- HORIZONTALNI DELI- GRAMOZ
- +XXX.XX NOVE VIŠINE TERENA
- +XXX.XX KONČNE VIŠINE GRAMOZA
- +XXX.XX OBSTOJEČE VIŠINE
- DROGOVI Z OSVETLITVIJO

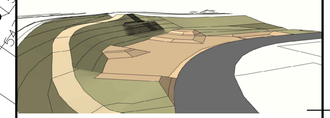

3D POGLED 1

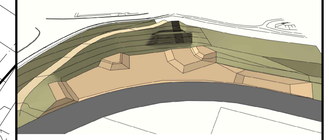

3D POGLED 2

OPOMBE

NAČRTI SO NARISANI NA PODLAGI (XREF):
PIVKA-sportni park3d, pridobljeno 2026.04.24

CHANGES:		Sign&Date:

IDEJNA ZASNOVA

PIVKA SKATEPARK

!osnutek zasnove!

Doms architect
www.domsarchitect.com

PROJECT NR.	DRAWN BY
2609	Domen Strazar M.Arch

DATUM
2026-06-22

TLORIS NASUTJA
Prikaz grobe priprave terena za konstrukcijo skateparka

SCALE	DRAWING NR.
1:100 (A1) 1:200 (A3)	SKP-002

SCALE 1:100
0 1 2
METER

FAZA 2
cca. 400m²

SKATEPARK PIVKA
FAZA 1
cca. 400m²

"HANGOUT" SKATEPARK
- ŠIRŠA TERASA ZA PIVNIK
- TRAVNATE TRIBUNE

+549.50
+547.50
+547.80
+548.00
+549.00
+548.20
+547.80
+549.00
+548.60
+548.70
+548.00
+550.00
+549.00
+551.00
+552.00
+550.77
+550.00
+551.00
+552.00
+553.00
+553.00


SCALE 1:100
0 1 2
METER

N


POJASNILA

VSE MERE SO V MILIMETRIH (MM).
VSE VIŠINE SO V METRIH (M)

- OBMOČJE SKATEPARKA
- HORIZONTALNI DELI- GRAMOZ
- +XXX.XX NOVE VIŠINE TERENA
- +XXX.XX KONČNE VIŠINE GRAMOZA
- +XXX.XX OBSTOJEČE VIŠINE
- DROGOVI Z OSVETLITVIJO

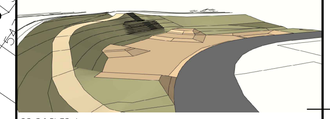

3D POGLED 1

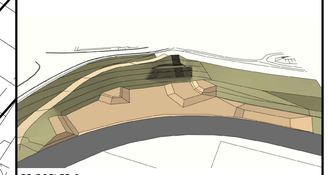

3D POGLED 2

OPOMBE

NAČRTI SO NARISANI NA PODLAGI (XREF):
PIVKA-sportni park3d, pridobljeno 2026.04.24

CHANGES:		Sign&Date:

IDEJNA ZASNOVA

PIVKA SKATEPARK

!osnutek zasnove!

Doms architect
www.domsarchitect.com

PROJECT NR.	DRAWN BY
2609	Domen Strazar M.Arch

DATUM
2026-06-22

TLORIS – VIŠINE
Prikaz okvirnih končnih višin skateparka in smer odvodnjavanja

SCALE	DRAWING NR.
1:100 (A1) 1:200 (A3)	SKP-003

LAVA8