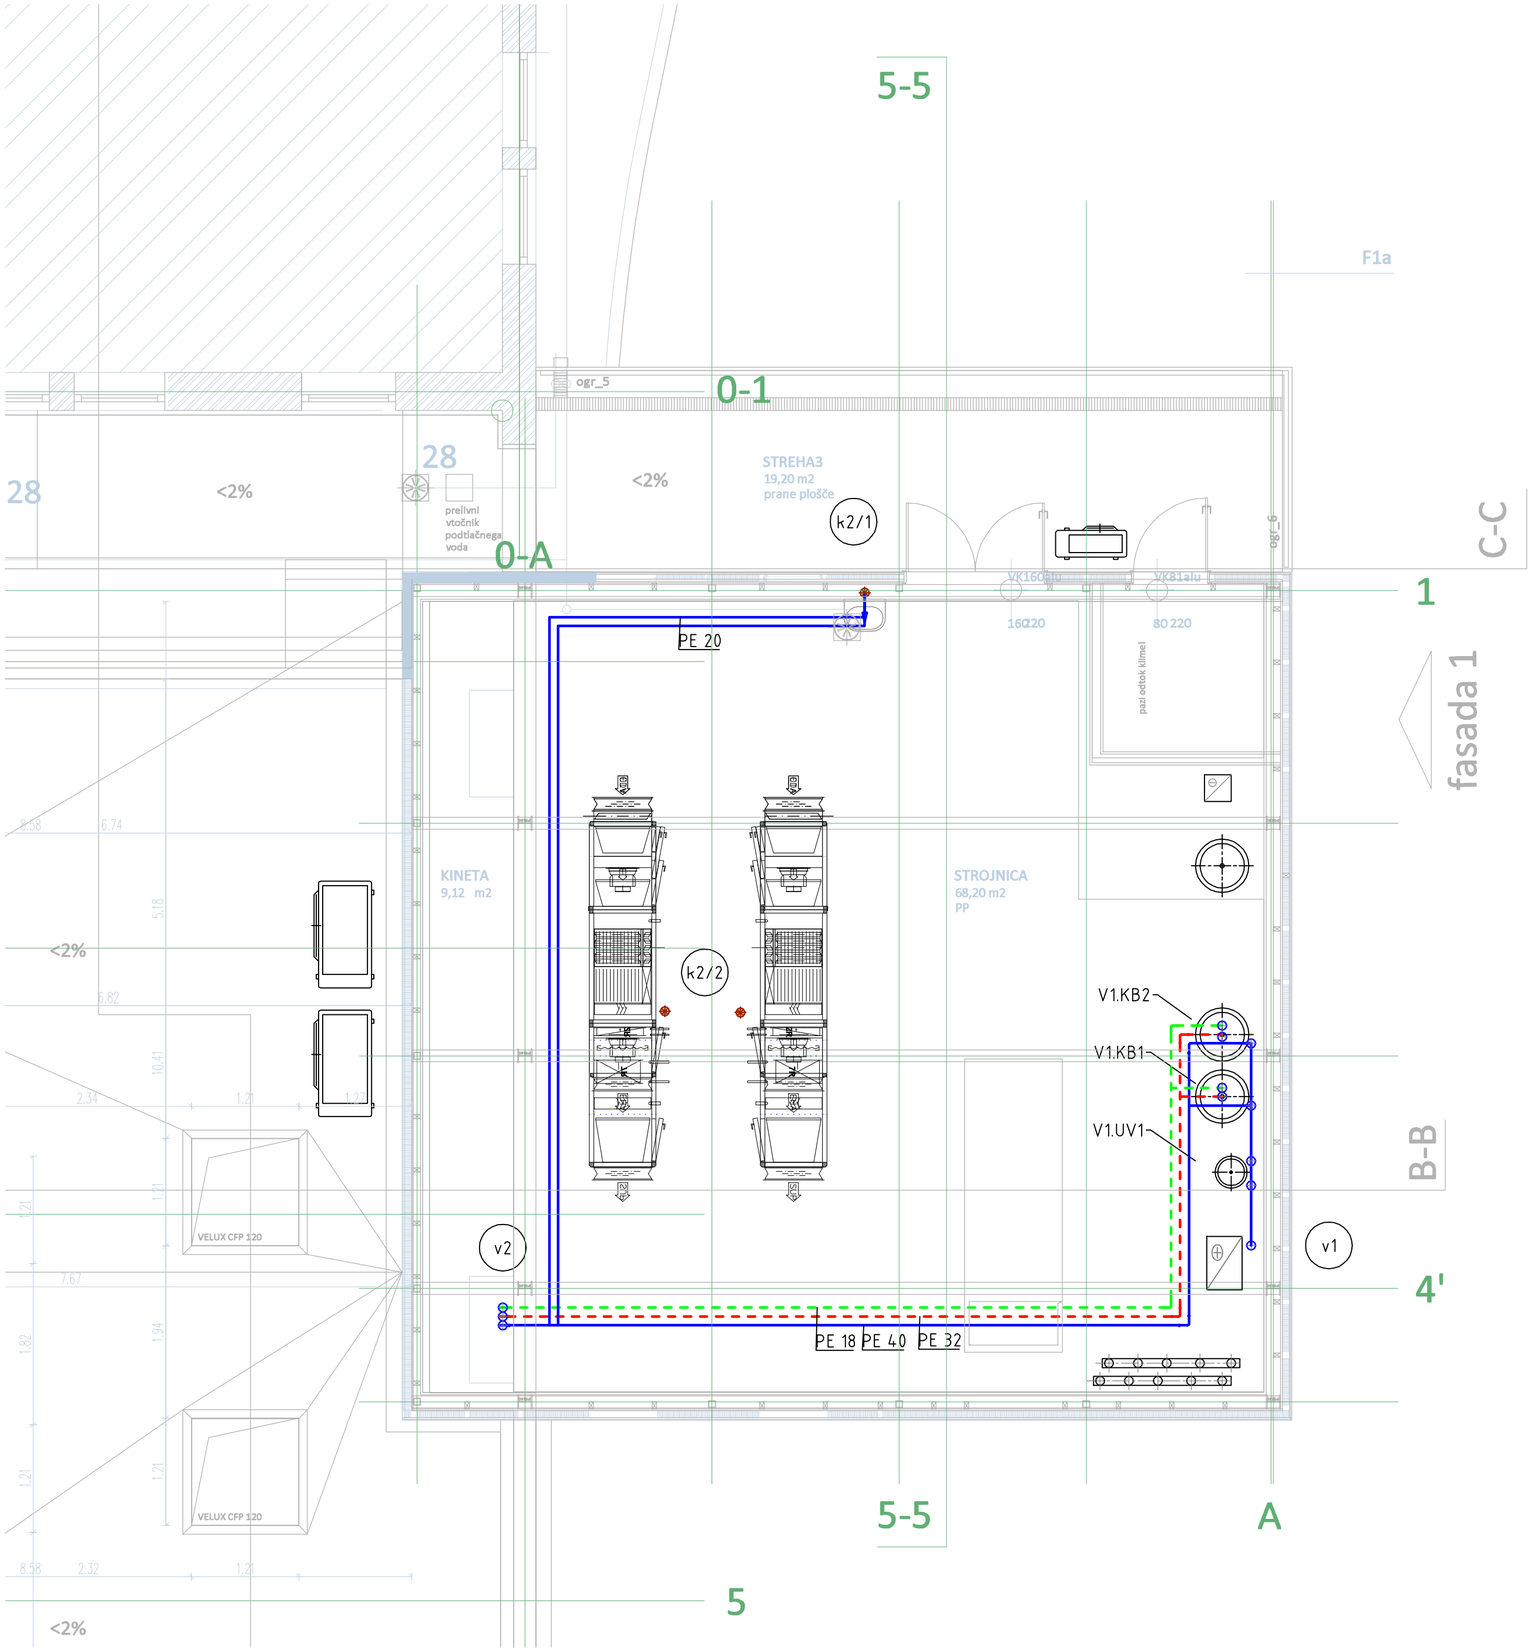


ID:	Opis:	Tip:	Opis:
V1.KB1	grelnik sanitarne vode	SF/E 300	V=300 l Pel=2,5 kW (230 V) D/H=650/1500 mm
V1.KB2	grelnik sanitarne vode	SF/E 300	V=300 l Pel=2,5 kW (230 V) D/H=650/1500 mm
V1.UV1	UV dezinfikator	AQ.ADA 10	V=7,9 m3/h Pel=85 W; jakost 400 J/m2 DN40

Risba:	**TLORIS STROJNICE**						
Vsebina risbe:	**VODOVOD**						
Investitor:	OBČINA KOČEVJE Ljubljanska cesta 26 1330 KOČEVJE		*Projektant:*	**PINSS d.o.o.** Kromberk, Industrijska c. 5, NOVA GORICA T: +386 5 333 44 50, F: +386 5 333 44 52 M: pinss@siol.net			
Objekt:	REKONSTRUKCIJA IN DOZIDAVA ZD KOČEVJE Roška cesta 18, 1330 Kočevje		*Odg. projektant:*	Samo ŠTRUKELJ, u.dis S-0033			
			Izdelal:	Marjan ŠTRUKELJ, dgi			
Vrsta načrta:	STROJNE INSTALACIJE						
	Št. projekta: mma-10/2019	*Št. načrta:* 15-12-02-3	*Vrsta projekta:* PID	*Merilo:* 1 : 50	*Datum:* 10.2019	*Mapa:* 5	*Št. risbe:* **102**

LIST:
580 x 420