ID:	Opis:	Tip:	Opis:
H3.DXE1	zunanja DX enota	CU-3268TBE	Q*h = 6,4(1,5÷8,0) kW; Q*g = 8,5 (1,5÷10,4) kW; P = 2,8 kW (230 V)
H3.DXI1	notranja DX enota	CS-TZ25TKEW	U=35 V (iz zunanje enote)
H3.DXI2	notranja DX enota	CS-TZ20TKEW	U=35 V (iz zunanje enote)
H3.DXI3	notranja DX enota	CS-TZ20TKEW	U=35 V (iz zunanje enote)
H4.DXE1	zunanja DX enota	CU-VZ9SKE	Q*h = 2,5 (0,9÷3,1 kW; Q*g = 3,6 (0,9÷7,8) kW; P = 2,7 kW (230 V)
H4.DXI1	notranja DX enota	CS-VZ9SKE	U=230 V
H5.DXE1	zunanja DX enota	CU-2Z35TBE	Q*h = 3,5 (1,5÷4,5) kW; Q*g = 4,2 (1,5÷5,6) kW; P = 1,3 kW (230 V)
H5.DXI1	notranja DX enota	CS-TZ20TKEW	U=35 V (iz zunanje enote)
H5.DXI2	notranja DX enota	CS-TZ20TKEW	U=35 V (iz zunanje enote)
H6.DXE1	zunanja DX enota	CU-VZ9SKE	Q*h = 2,5 (0,9÷3,1 kW; Q*g = 3,6 (0,9÷7,8) kW; P = 2,7 kW (230 V)
H6.DXI1	notranja DX enota	CS-VZ9SKE	U=230 V
G4.ER1	električno sevalo	Thermologika	Qg=1,8 kW; U= 230 V

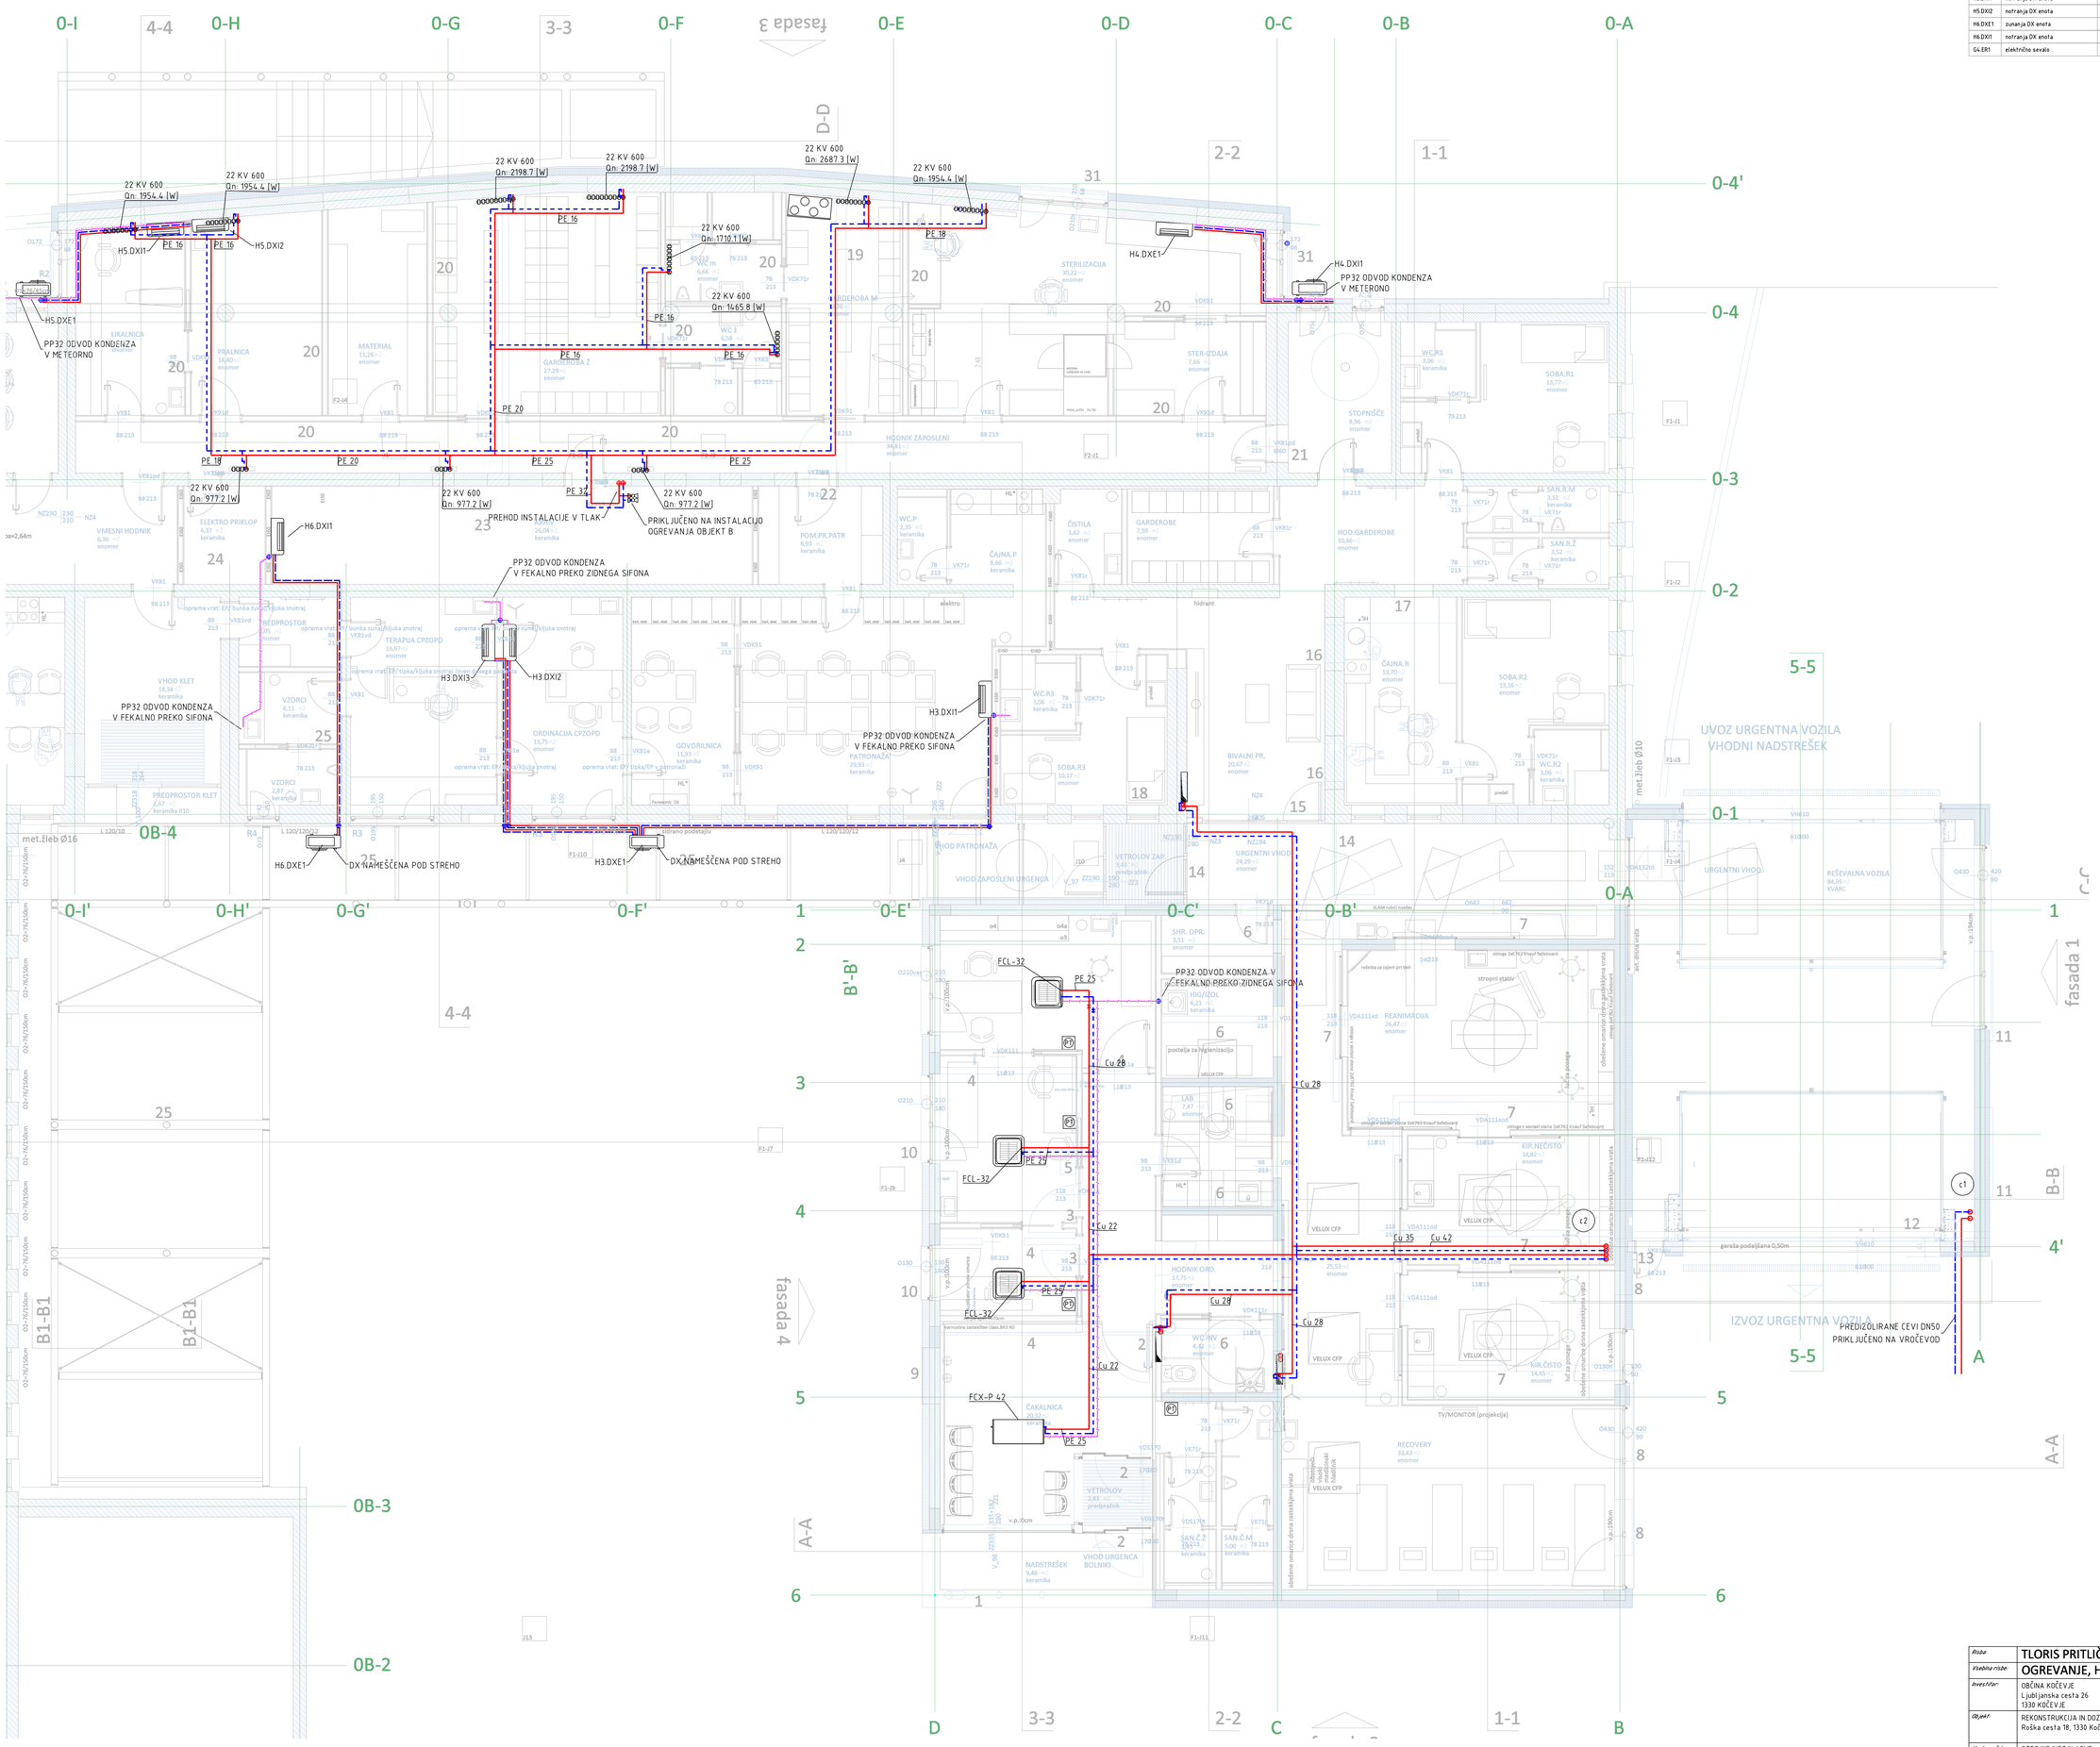

LEGENDA:

OMARICA TALNO GRETJE

Risba:	TLORIS PRITLIČJA		
Vsebina risbe:	OGREVANJE, HLAJENJE		
Investitor:	OBČINA KOČEVJE Ljubljanska cesta 26 1330 KOČEVJE	Projektant:	PINSS d.o.o. Kromberk, Industrijska c. 5, NOVA GORICA T: +386 5 333 44 50, F: +386 5 333 44 52 M: pinss@siol.net
Objekt:	REKONSTRUKCIJA IN DOZIDAVA ZD KOČEVJE Roška cesta 18, 1330 Kočevje	Odg. projektant:	Samo ŠTRUKELJ, u.dis S-0033
		Izdelal:	Marjan ŠTRUKELJ, dgi
Vrsta načrta:	STROJNE INSTALACIJE		

Št. projekta:	Št. načrta:	Vrsta projekta:	Merilo:	Datum:	Mapa:	Št. risbe:
mma-10/2019	15-12-02-3	PID	1 : 50	10.2019	5	201