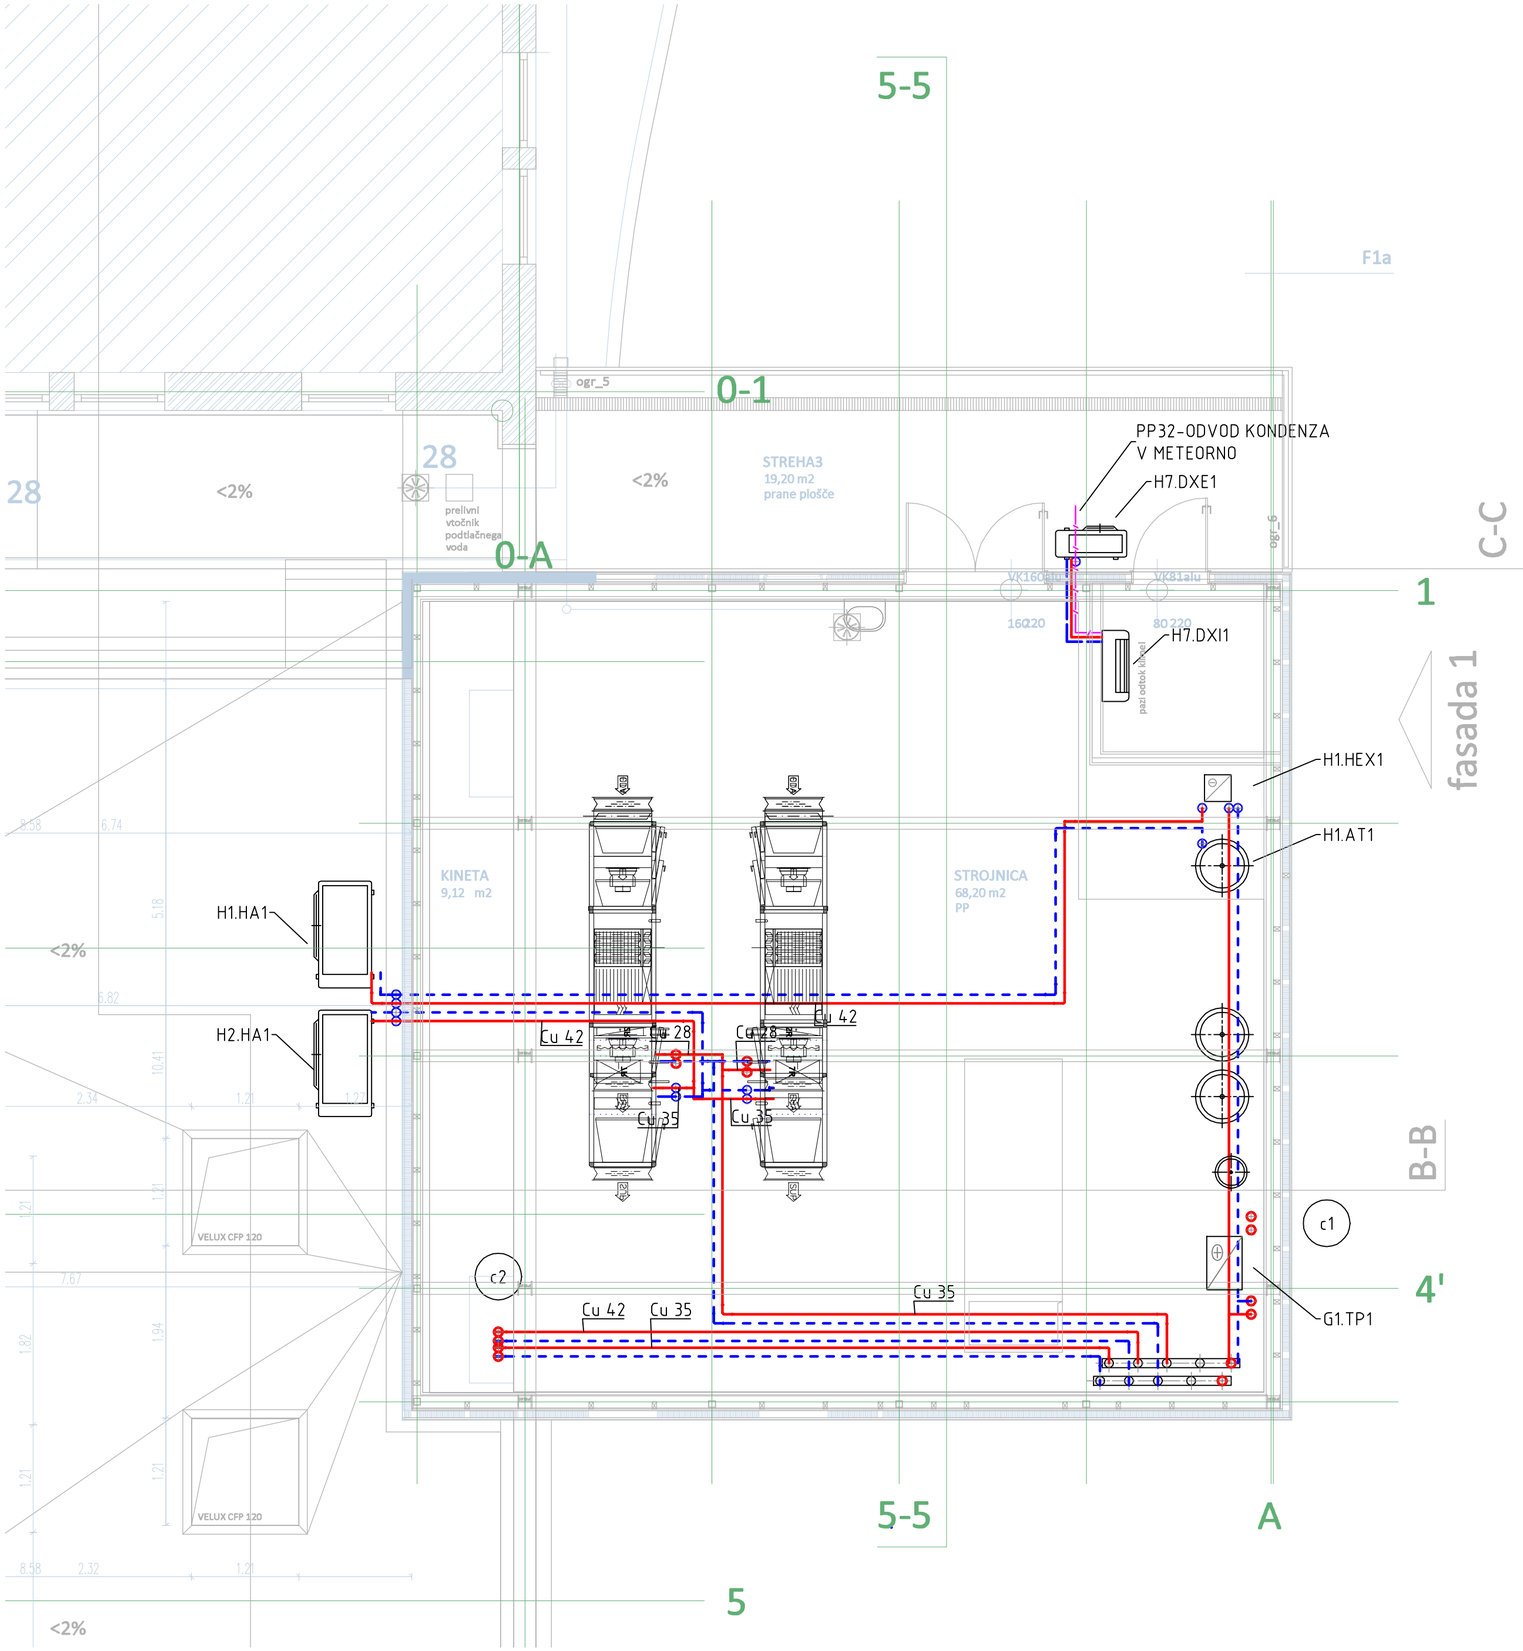



| ID: | Opis: | Tip: | Opis: |
|---|---|---|---|
| H1.HA1 | toplotna črpalka | ANL__A/HA 090 | Qh=22,1 kW; Qg=24,6; Pel=7,1 kW (400 V)<br>AxB/H=1200x550/1250 mm; m=190 kg |
| H2.HA1 | toplotna črpalka | ANL__A/HA 090 | Qh=22,1 kW; Qg=24,6; Pel=7,1 kW (400 V)<br>AxB/H=1200x550/1250 mm; m=190 kg |
| H1.AT1 | akumulator toplote | R/C GB VT | V=300 l<br>D/H=650/1810 mm; DN50 |
| H1.HEX1 | toplotni prenosnik | | Q=27 kW<br>Tp=7/12°C; Ts=9/14°C; dp=19/14 kPa; DN50 |
| G1.TP1 | indirektna toplotna postaja | | Q=90 kW<br>Tp=100/60°C; Ts=75/55°C; DN32; U=230 V |
| H7.DXE1 | zunanja DX enota | CU-VZ9SKE | Q*h = 2,5 (0,9÷3,1 kW; Q*g = 3,6 (0,9÷7,8) kW; P = 2,7 kW (230 V) |
| H7.DXI1 | notranja DX enota | CS-VZ9SKE | U=230 V |

| | | | | | | | |
|---|---|---|---|---|---|---|---|
| *Risba:* | **TLORIS STROJNICE** | | | | | | |
| *Vsebina risbe:* | **OGREVANJE, HLAJENJE** | | | | | | |
| *Investitor:* | OBČINA KOČEVJE<br>Ljubljanska cesta 26<br>1330 KOČEVJE | | *Projektant:* | **PINSS d.o.o.**<br>Kromberk, Industrijska c. 5, NOVA GORICA<br>T: +386 5 333 44 50, F: +386 5 333 44 52<br>M: pinss@siol.net | | | |
| *Objekt:* | REKONSTRUKCIJA IN DOZIDAVA ZD KOČEVJE<br>Roška cesta 18, 1330 Kočevje | | *Odg. projektant:* | Samo ŠTRUKELJ, u.dis S-0033 | | | |
| | | | *Izdelal:* | Marjan ŠTRUKELJ, dgi | | | |
| *Vrsta načrta:* | STROJNE INSTALACIJE | | | | | | |
| | *Št. projekta:* | *Št. načrta:* | *Vrsta projekta:* | *Merilo:* | *Datum:* | *Mapa:* | *Št. risbe:* |
| | mma-10/2019 | 15-12-02-3 | PID | 1 : 50 | 10.2019 | 5 | **203** |

LIST: 580 x 420