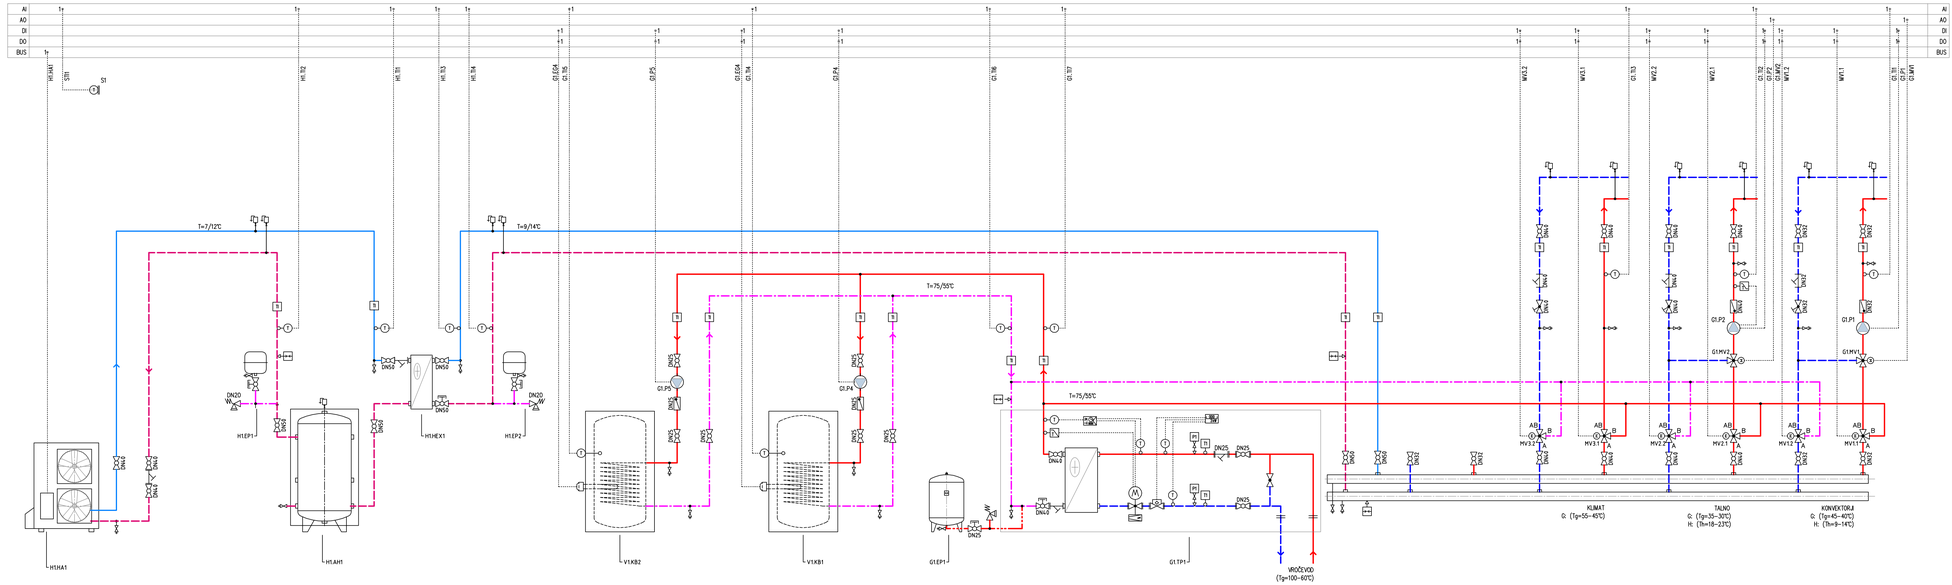


ID	Opis	Tip	Opis
H1.HA1	toplotna črpalka	ANL_A/HA 090	Qh=22,1 kW, Qg=24,6, Pel=7,1 kW (400 V) AxB/H=1200x550/1250 mm; m=190 kg
H1.AT1	akumulator toplote	R/C GB VT	V=300 l D/H=650/1810 mm; DN50
V1.KB1	greinik sanitarne vode	SF/E 300	V=300 l Pel=2,5 kW (230 V) D/H=650/1500 mm
V1.KB2	greinik sanitarne vode	SF/E 300	V=300 l Pel=2,5 kW (230 V) D/H=650/1500 mm
H1.HEX1	toplotni prenosnik		Q=27 kW Tp=7/12°C, Ts=9/14°C, dp=19/14 kPa; DN50
G1.TP1	indirektna toplotna postaja		Q=90 kW Tp=100/60°C, Ts=75/55°C, DN32, U=230 V
G1.EP1	ekspanzijska posoda	130 CAL-PRO 80	V=80 l, p0=1,5 bar, pSV=3,0 bar; DN25
H1.EP1	ekspanzijska posoda	130 CAL-PRO 25	V=25 l, p0=1,5 bar, pSV=3,0 bar; DN25
H1.EP2	ekspanzijska posoda	130 CAL-PRO 25	V=25 l, p0=1,5 bar, pSV=3,0 bar; DN25
G1.P1	cirkulacijska črpalka	MAGNA3 25-80	V=1,5 m3/h; dp=65 kPa; Pel=124 W (230 V); DN25
G1.P3	cirkulacijska črpalka	MAGNA3 32-100	V=2,5m3/h; dp=75 kPa; Pel=165 W (230 V); DN32
G1.P4	cirkulacijska črpalka	NMT PLUS 25-60 180	V=1,1 m3/h; dp=27 kPa; Pel=45 W (230 V); DN25
G1.P5	cirkulacijska črpalka	NMT PLUS 25-60 180	V=1,1 m3/h; dp=27 kPa; Pel=45 W (230 V); DN25
G1.MV1	tripotni mešalni ventil	VRG3 15/4,0-AMV435	DN15; Kvs=4,0 m3/h (230 V)
G1.MV2	tripotni mešalni ventil	VRG3 20/6,3-AMV435	DN20; Kvs=6,3 m3/h (230 V)
MV1.1	tripotni preklopni ventil	VRG3 32/16-AMV435	DN32; Kvs=16 m3/h (230 V)
MV1.2	tripotni preklopni ventil	VRG3 32/16-AMV435	DN32; Kvs=16 m3/h (230 V)
MV2.1	tripotni preklopni ventil	VRG3 40/25-AMV435	DN40; Kvs=25 m3/h (230 V)
MV2.2	tripotni preklopni ventil	VRG3 40/25-AMV435	DN40; Kvs=25 m3/h (230 V)
MV3.1	tripotni preklopni ventil	VRG3 40/25-AMV435	DN40; Kvs=25 m3/h (230 V)
MV3.2	tripotni preklopni ventil	VRG3 40/25-AMV435	DN40; Kvs=25 m3/h (230 V)

Ris.br:	SHEMA STROJNICE						
Vodilna risba:	OGREVANJE, HLAJENJE						
Investitor:	OBČINA KOČEVJE Ljubljanska cesta 26 1330 KOČEVJE		Projektant:	PINSS d.o.o. Kranberk, Industrijska c. 5, NOVA GORICA T: +386 5 333 44 50, F: +386 5 333 44 52 M: pinss@siol.net			
Objekt:	REKONSTRUKCIJA IN DOZIDAVA ZD KOČEVJE Roška cesta 18, 1330 Kočevje		Odg. projektant:	Samo ŠTRUKELJ, u.dis S-0033			
			Odelal:	Marjan ŠTRUKELJ, dgi			
Vrsta načrta:	STROJNE INSTALACIJE						
Št. projekta	Št. načrta	Vrsta projekta	Merilo:	Datum:	Mapa:	Št. risbe:	
mma-10/2019	15-12-02-3	PID	1 : x	10.2019	5	204	

LIST:
1135 x 297