
ID:	Opis:	Tip:	Opis:
H2.HA1	toplotna črpalka	ANL__A/HQ 090	Qh=22,1 kW; Qg=24,6 Pel=7,1 kW (400 V) AxB/H=1200x550/1250 mm; m=190 kg
Z1.KN1.P1	Cirkulacijska črpalka	Stratos 25/1-6	V=0,6 m3/h; dp=28 kPa Pel=80 W (230 V); DN25
Z1.KN1.MV1	Tripotni mešalni ventil	VRG3 15/2,5 + AMV435	DN15; Kvs=2,5 m3/h (24 V)
Z1.KN1.MV2	Tripotni mešalni ventil	VRG3 15/4,0 + AMV435	DN15; Kvs=4,0 m3/h (24 V)
Z1.KN1.RV2	Regulacijski ventil	AB-QM25	DN25; V=1500 l/h
Z2.KN1.P1	Cirkulacijska črpalka	Stratos 25/1-6	V=0,6 m3/h; dp=28 kPa Pel=80 W (230 V); DN25
Z2.KN1.MV1	Tripotni mešalni ventil	VRG3 15/4,0 + AMV435	DN15; Kvs=4,0 m3/h (24 V)
Z2.KN1.MV2	Tripotni mešalni ventil	VRG3 25/10 + AMV435	DN25; Kvs=10 m3/h (24 V)
Z2.KN1.RV2	Regulacijski ventil	AB-QM32	DN32; V=2900 l/h

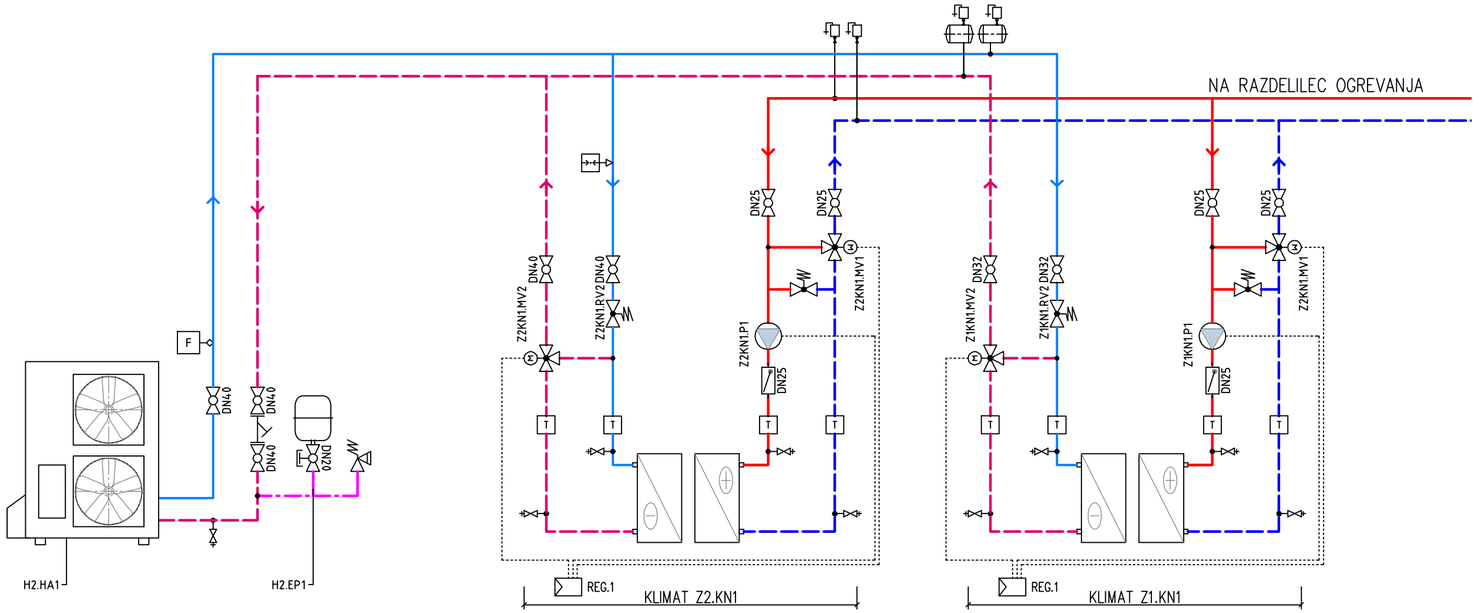

Risba:	**TLORIS STROJNICE - KLIMAT**						
Vsebina risbe:	**OGREVANJE, HLAJENJE**						
Investitor:	OBČINA KOČEVJE Ljubljanska cesta 26 1330 KOČEVJE		*Projektant:*	**PINSS d.o.o.** Kromberk, Industrijska c. 5, NOVA GORICA T: +386 5 333 44 50, F: +386 5 333 44 52 M: pinss@siol.net			
Objekt:	REKONSTRUKCIJA IN DOZIDAVA ZD KOČEVJE Roška cesta 18, 1330 Kočevje		*Odg. projektant:*	Samo ŠTRUKELJ, u.dis S-0033			
			Izdelal:	Marjan ŠTRUKELJ, dgi			
Vrsta načrta:	STROJNE INSTALACIJE						
	Št. projekta:	*Št. načrta:*	*Vrsta projekta:*	*Merilo:*	*Datum:*	*Mapa:*	*Št. risbe:*
	mma-10/2019	15-12-02-3	PID	1 : X	10.2019	5	**205**

LIST:
580 x 297