ID:	Opis:	Tip:	Opis:
Z6.KN1	Prezračevalna naprava	KOMFORT EC SB550	V*s =480 m3/h; dp,s = 130 Pa; V*e =480 m3/h; dp,e = 180 Pa P= 0,35 kW (230 V);
Z3.PL1	požarna loputa z motornim pogonom	FKRS-EU/125/Z43	Ø125; U=230 V
Z5.PL1	požarna loputa z motornim pogonom	FKRS-EU/160/Z43	Ø160; U=230 V

VENTILATOR: (S - dovod / E - odvod)

Oznaka	Tip:	S/E	V* (m3/h)	dp (Pa)	P (W)	U (V)	m (kg)	Stikalo
Z3.VE1	MV-EC-250	E	690	110	95	230		
Z4.VE1	VS10	E	60	30	25	230		
Z5.VE1	MV-EC 150	E	240	110	34	230		

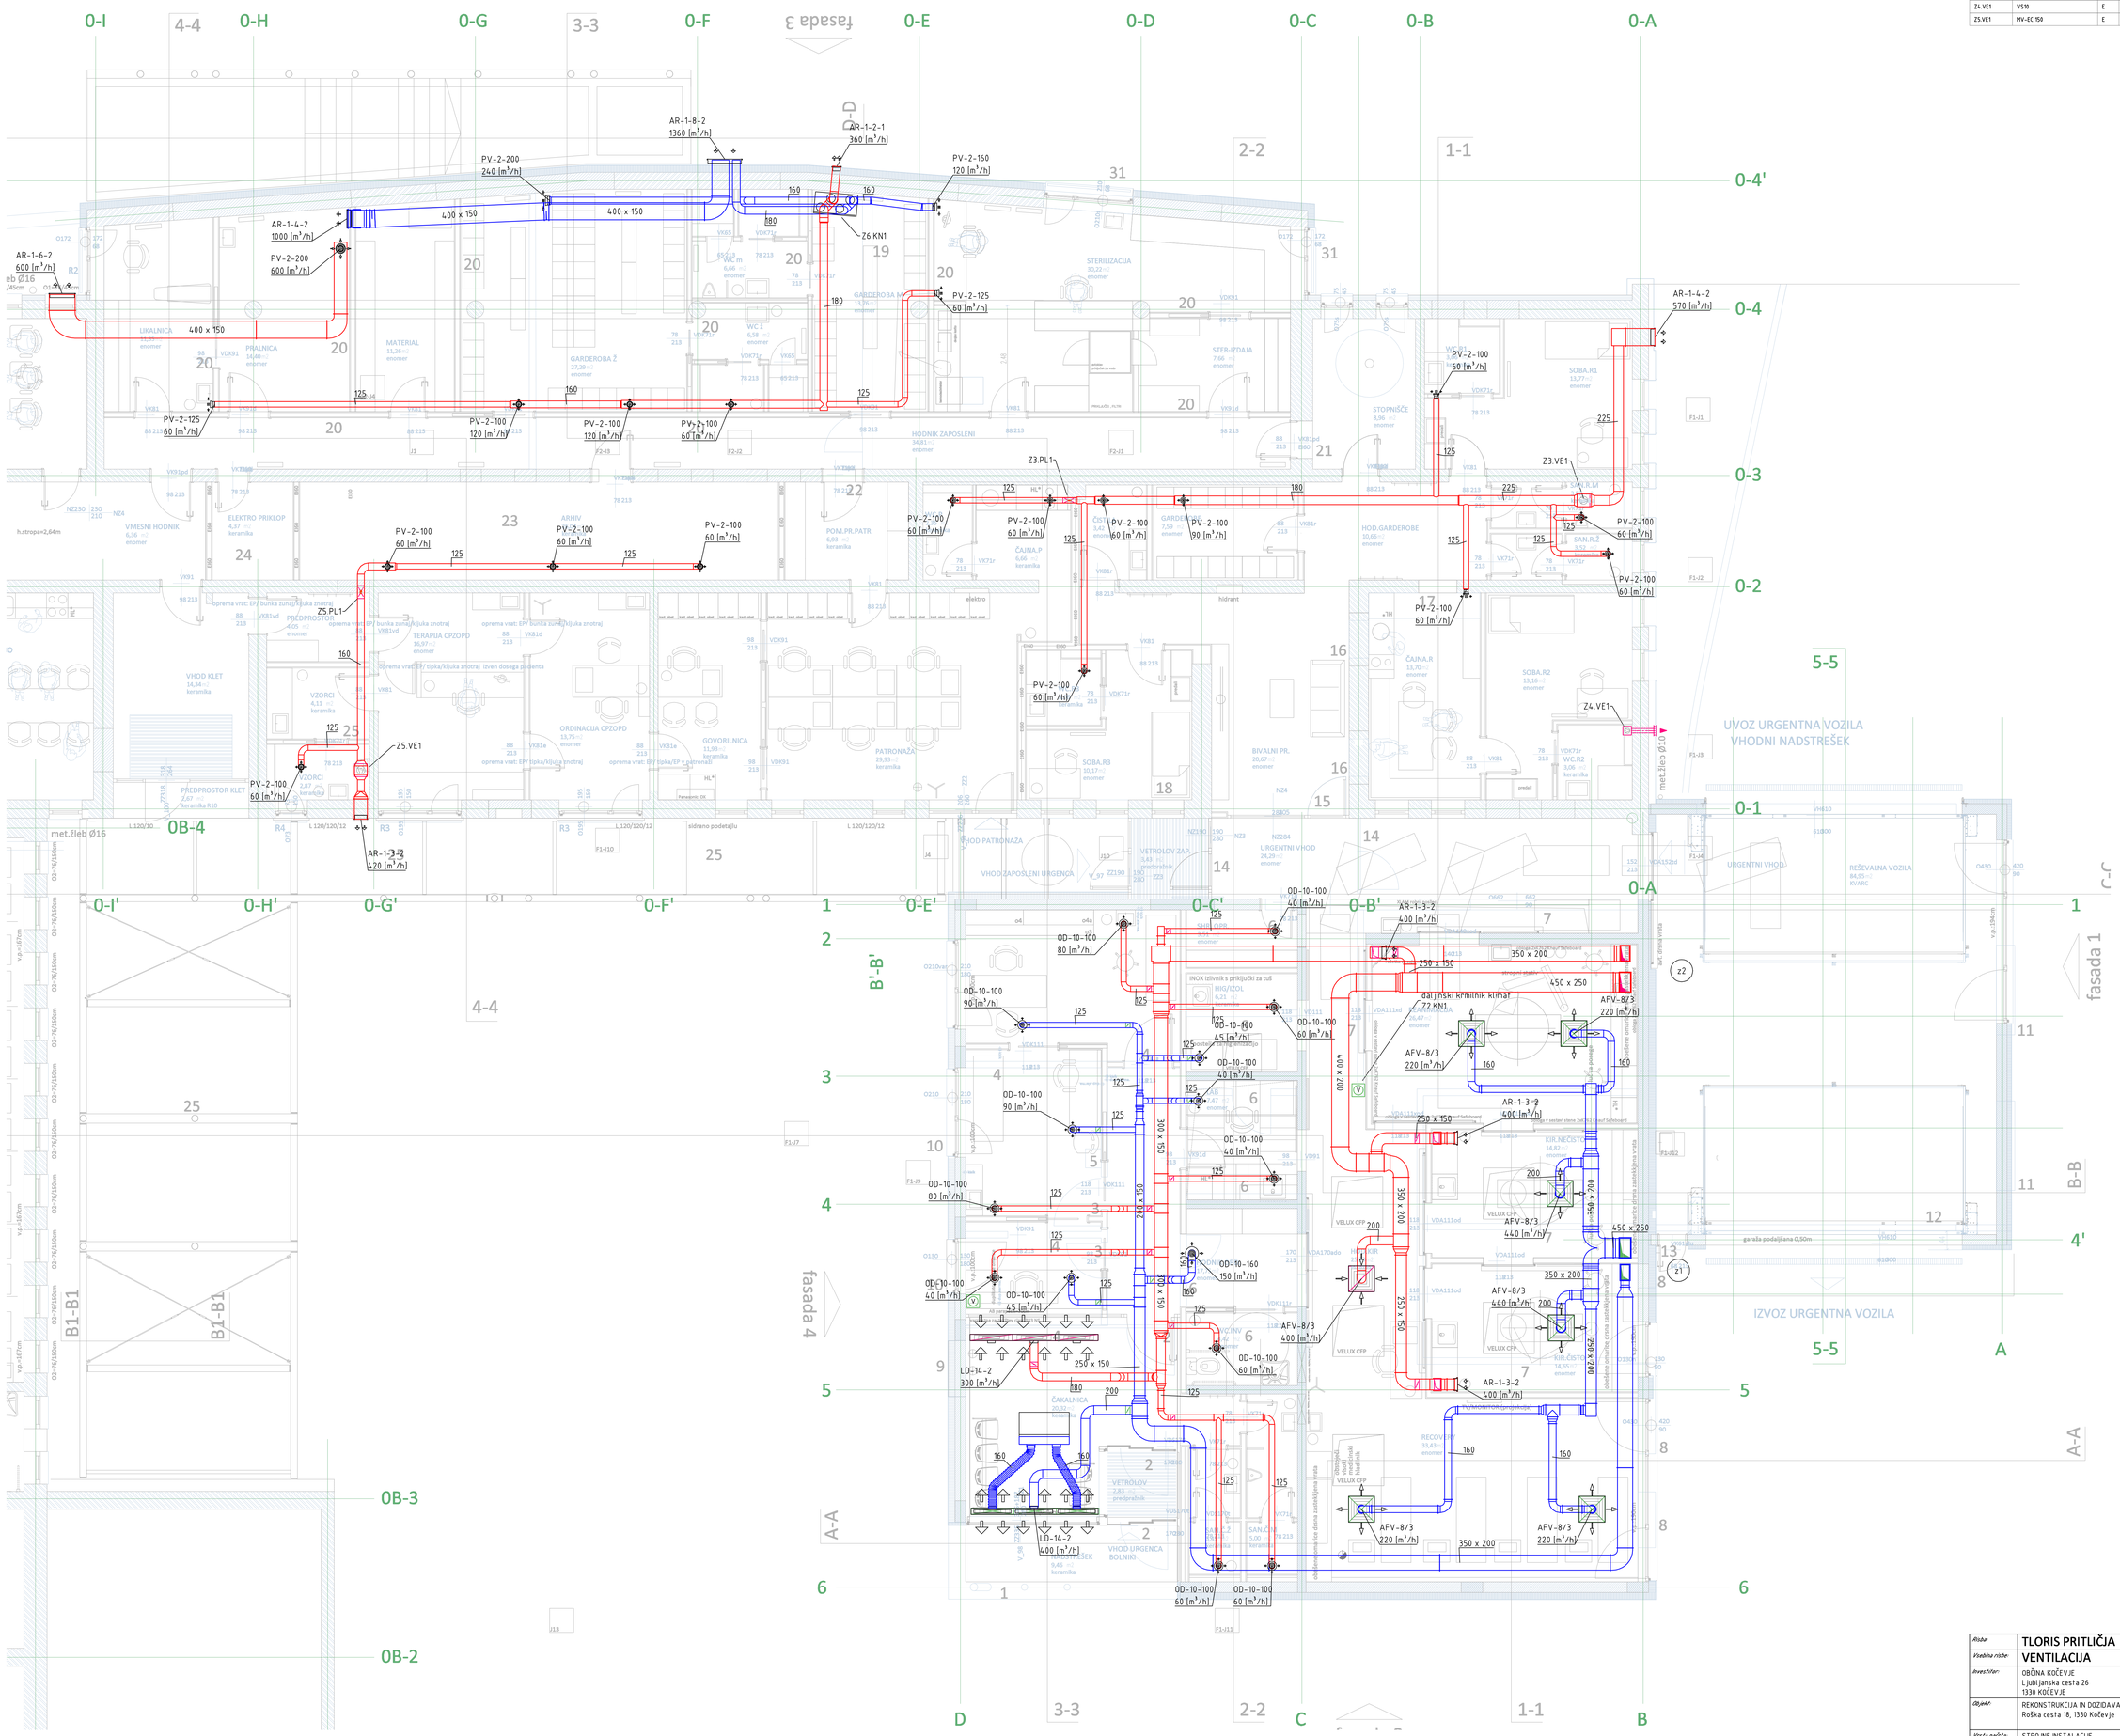

Risba:	TLORIS PRITLIČJA		
Vsebina risbe:	VENTILACIJA		
Investitor:	OBČINA KOČEVJE Ljubljanska cesta 26 1330 KOČEVJE	Projektant:	PINSS d.o.o. Kromberk, Industrijska c. 5, NOVA GORICA T: +386 5 333 44 50, F: +386 5 333 44 52 M: pinss@sol.net
Objekt:	REKONSTRUKCIJA IN DOZIDAVA ZD KOČEVJE Roška cesta 18, 1330 Kočevje	Odg. projektant:	Samo ŠTRUKELJ, u.dis S-0033
		Izdelal:	Marjan ŠTRUKELJ, dgi
Vrsta načrta:	STROJNE INSTALACIJE		

Št. projekta:	Št. načrta:	Vrsta projekta:	Merilo:	Datum:	Mapa:	Št. risbe:
mma-10/2019	15-12-02-3	PID	1 : 50	10.2019	5	301