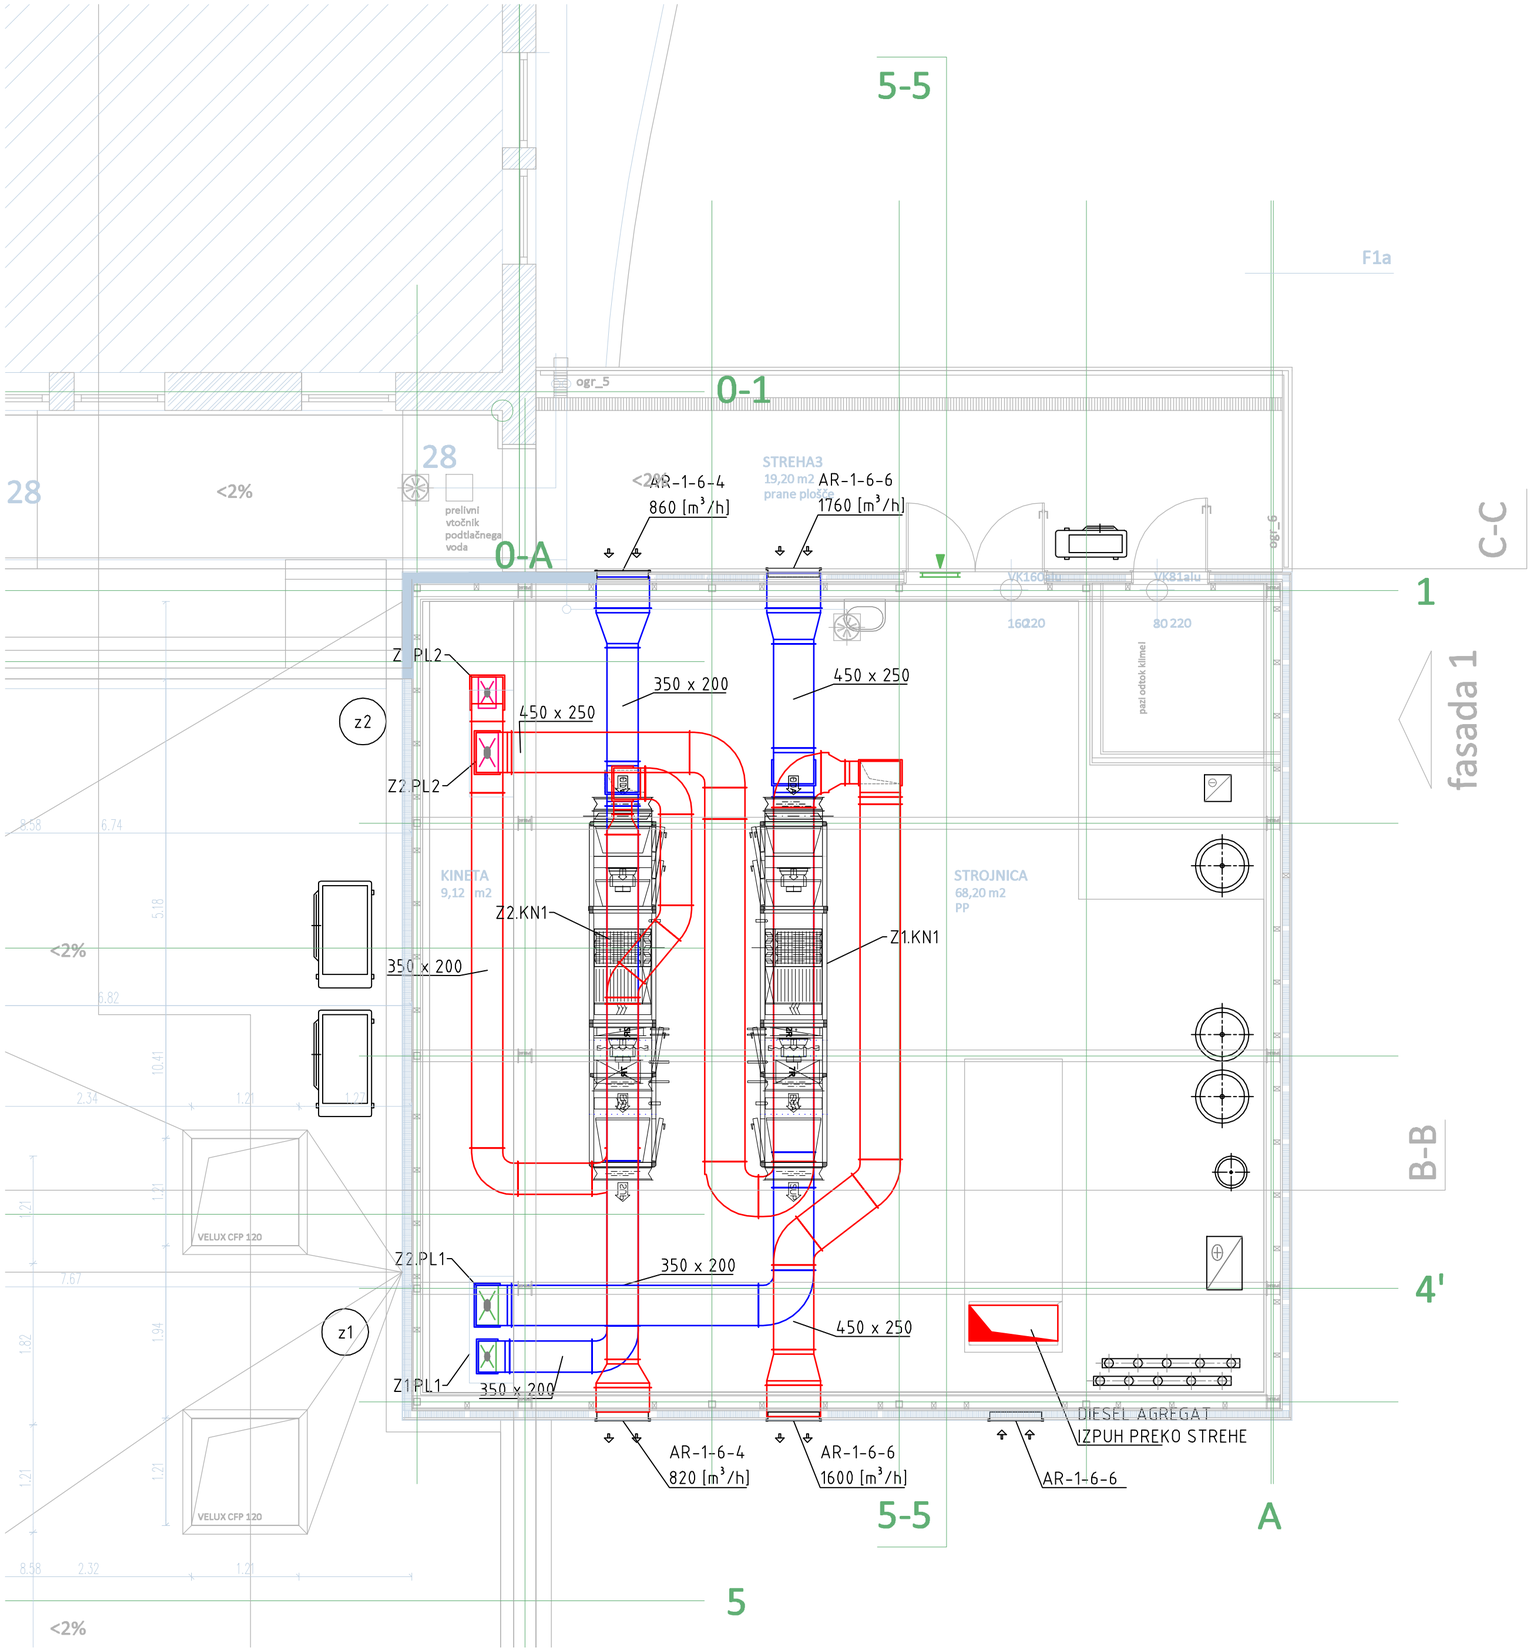


ID:	Opis:	Tip:	Opis:
Z1.PL1	požarna loputa z motornim pogonom	FKS-EU/350x200	AxB= 350x200 mm, L= 400 mm U=230 V
Z1.PL2	požarna loputa z motornim pogonom	FKS-EU/350x200	AxB= 350x200 mm, L= 400 mm U=230 V
Z2.PL1	požarna loputa z motornim pogonom	FKS-EU/450x250	AxB= 450x250 mm, L= 400 mm U=230 V
Z2.PL2	požarna loputa z motornim pogonom	FKS-EU/450x250	AxB= 450x250 mm, L= 400 mm U=230 V

Risba:	**TLORIS STROJNICE**						
Vsebina risbe:	**VENTILACIJA**						
Investitor:	OBČINA KOČEVJE Ljubljanska cesta 26 1330 KOČEVJE		*Projektant:*	**PINSS d.o.o.** Kromberk, Industrijska c. 5, NOVA GORICA T: +386 5 333 44 50, F: +386 5 333 44 52 M: pinss@siol.net			
Objekt:	REKONSTRUKCIJA IN DOZIDAVA ZD KOČEVJE Roška cesta 18, 1330 Kočevje		*Odg. projektant:*	Samo ŠTRUKELJ, u.dis S-0033			
			Izdelal:	Marjan ŠTRUKELJ, dgi			
Vrsta načrta:	STROJNE INSTALACIJE						
	Št. projekta:	*Št. načrta:*	*Vrsta projekta:*	*Merilo:*	*Datum:*	*Mapa:*	*Št. risbe:*
	mma-10/2019	15-12-02-3	PID	1 : 50	10.2019	5	**302**

LIST: 580 x 420