
Klimat: (S - dovod / E - odvod)

ID:	Tip:	Rekup. [%]	Sveži zr. [%]	Q° g [kW]	Q° h [kW]	S/E:	V° [m3/h]	dp ex [Pa]	P [kW]	U [V]	m [kg]
Z1.KN1	KA HHI-2/1.5	83%	100%	6,3	4,2	S	860	380	0,5	230	590
						E	800	260	0,5	230	

Z1.KN1

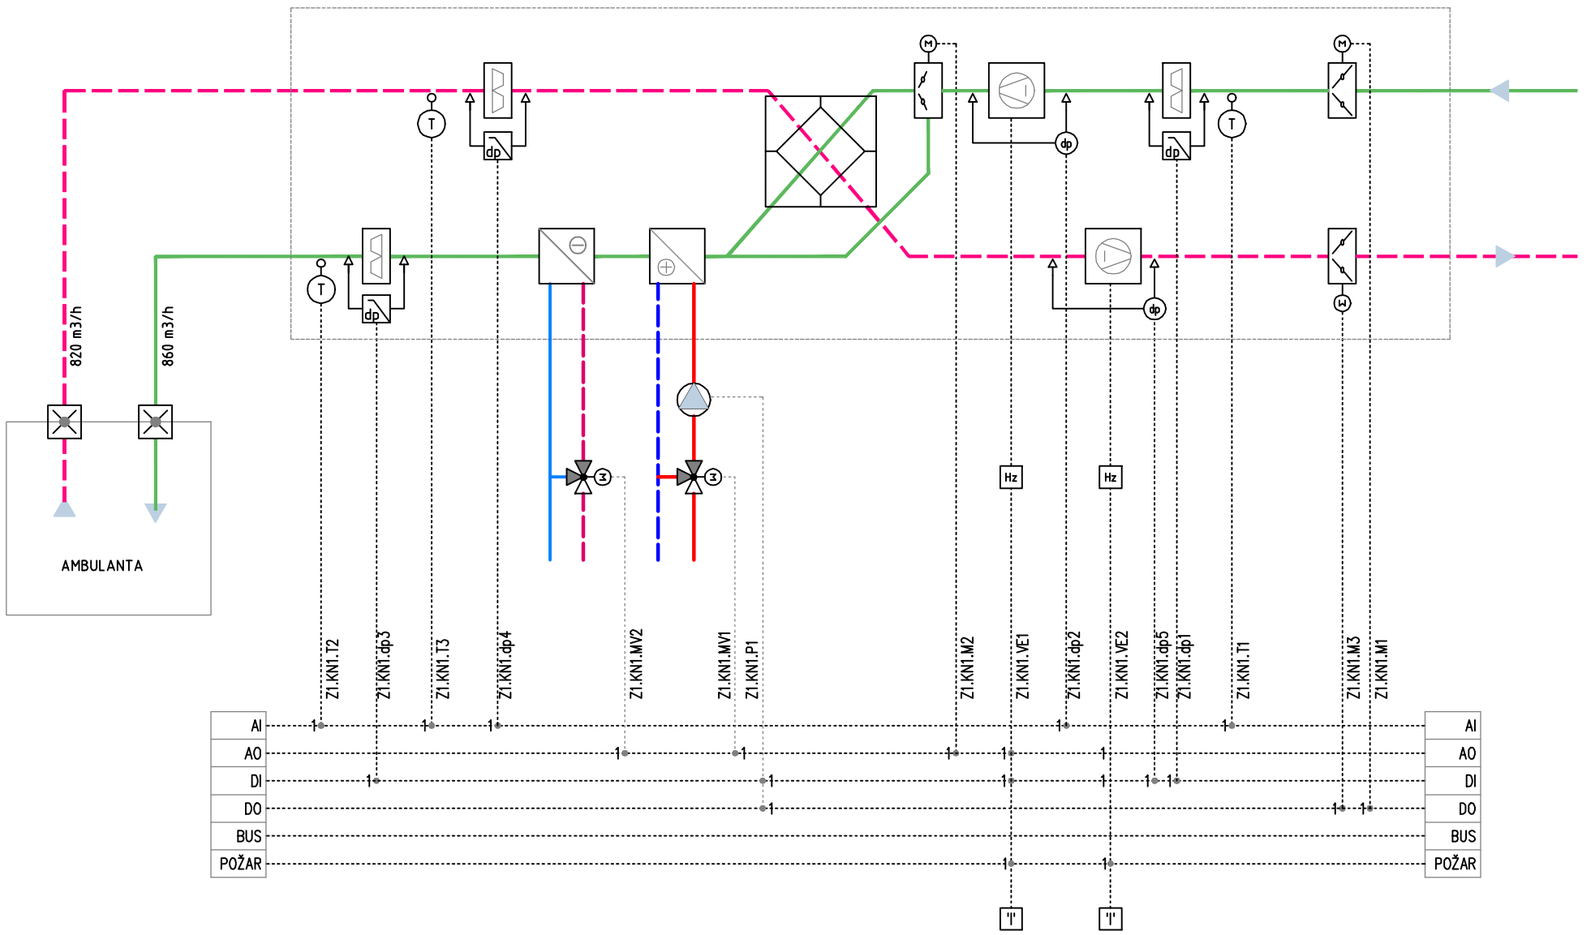

Risba:	**SHEMA KLIMATA Z1.KN1**						
Vsebina risbe:	**VENTILACIJA**						
Investitor:	OBČINA KOČEVJE Ljubljanska cesta 26 1330 KOČEVJE		*Projektant:*	**PINSS d.o.o.** Kromberk, Industrijska c. 5, NOVA GORICA T: +386 5 333 44 50, F: +386 5 333 44 52 M: pinss@siol.net			
Objekt:	REKONSTRUKCIJA IN DOZIDAVA ZD KOČEVJE Roška cesta 18, 1330 Kočevje		*Odg. projektant:*	Samo ŠTRUKELJ, u.dis S-0033			
			Izdelal:	Marjan ŠTRUKELJ, dgi			
Vrsta načrta:	STROJNE INSTALACIJE						
	Št. projekta:	*Št. načrta:*	*Vrsta projekta:*	*Merilo:*	*Datum:*	*Mapa:*	*Št. risbe:*
	mma-10/2019	15-12-02-3	PID	1 : X	10.2019	5	**303**

LIST: 420 x 297