
Klimat: (S - dovod / E - odvod)

ID:	Tip:	Rekup. [%]	Sveži zr. [%]	Q° g [kW]	Q° h [kW]	S/E:	V° [m3/h]	dp ex [Pa]	P [kW]	U [V]	m [kg]
Z2.KN1	KA HHI-2/1.5	78%	100%	13,0	8,6	S	1.760	380	0,8	230	630
						E	1.600	350	0,8	230	

Z2.KN1

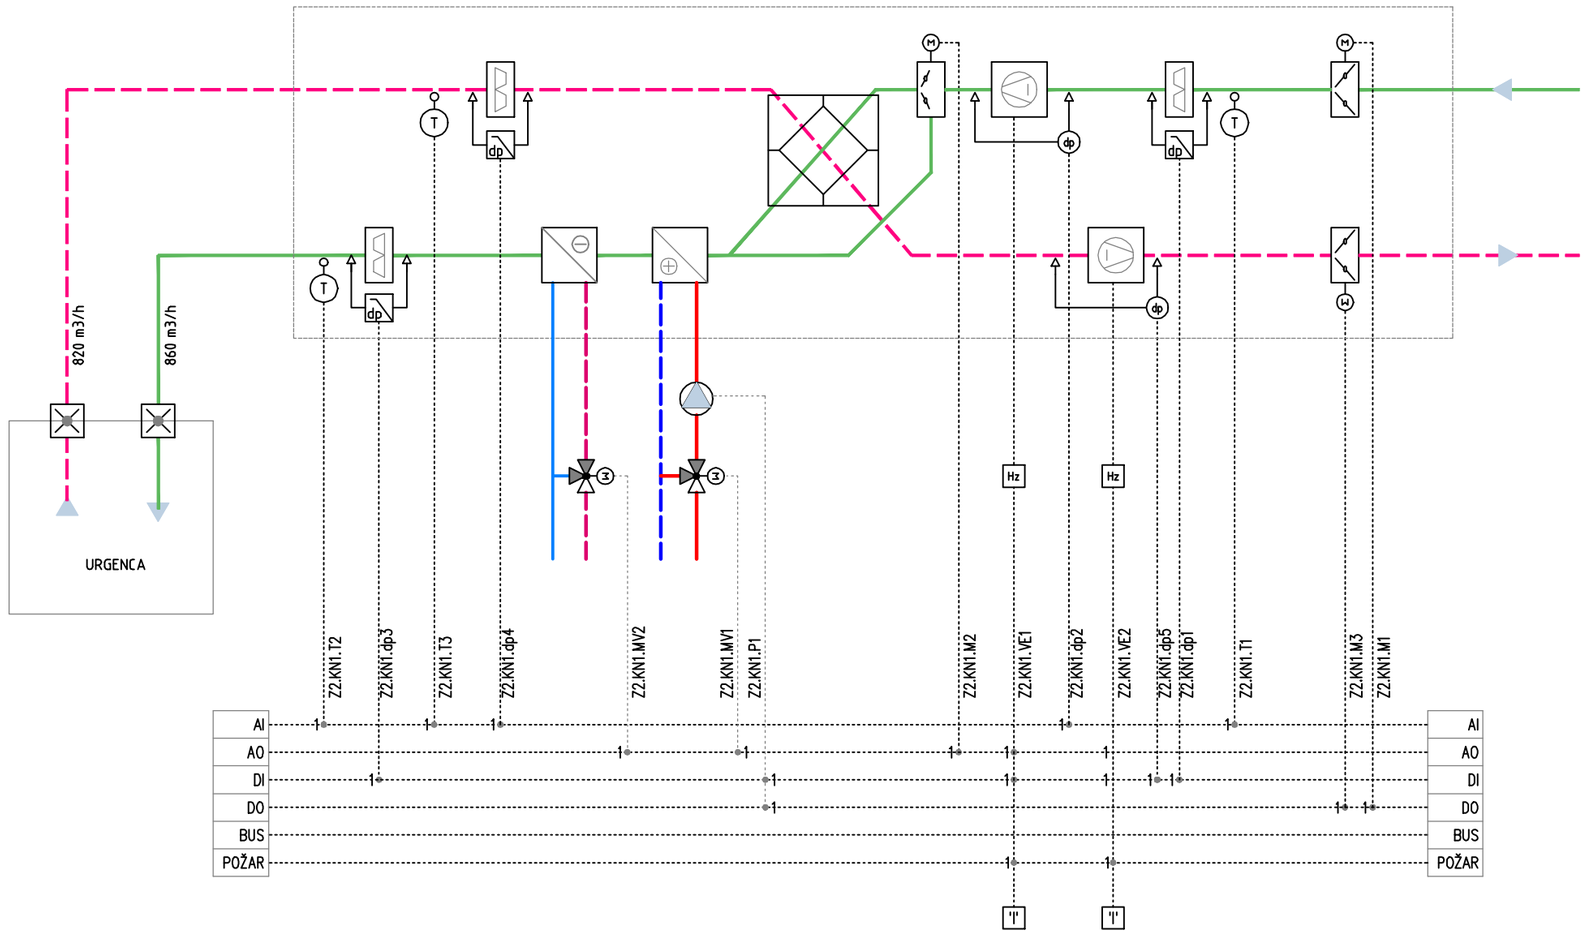

Risba:	**SHEMA KLIMATA Z2.KN1**						
Vsebina risbe:	**VENTILACIJA**						
Investitor:	OBČINA KOČEVJE Ljubljanska cesta 26 1330 KOČEVJE		*Projektant:*	**PINSS d.o.o.** Kromberk, Industrijska c. 5, NOVA GORICA T: +386 5 333 44 50, F: +386 5 333 44 52 M: pinss@siol.net			
Objekt:	REKONSTRUKCIJA IN DOZIDAVA ZD KOČEVJE Roška cesta 18, 1330 Kočevje		*Odg. projektant:*	Samo ŠTRUKELJ, u.dis S-0033			
			Izdelal:	Marjan ŠTRUKELJ, dgi			
Vrsta načrta:	STROJNE INSTALACIJE						
	Št. projekta: mma-10/2019	*Št. načrta:* 15-12-02-3	*Vrsta projekta:* PID	*Merilo:* 1 : X	*Datum:* 10.2019	*Mapa:* 5	*Št. risbe:* **304**

LIST: 420 x 297