


TLORIS PLOŠČE NAD PRITLIČJEM
M 1:50

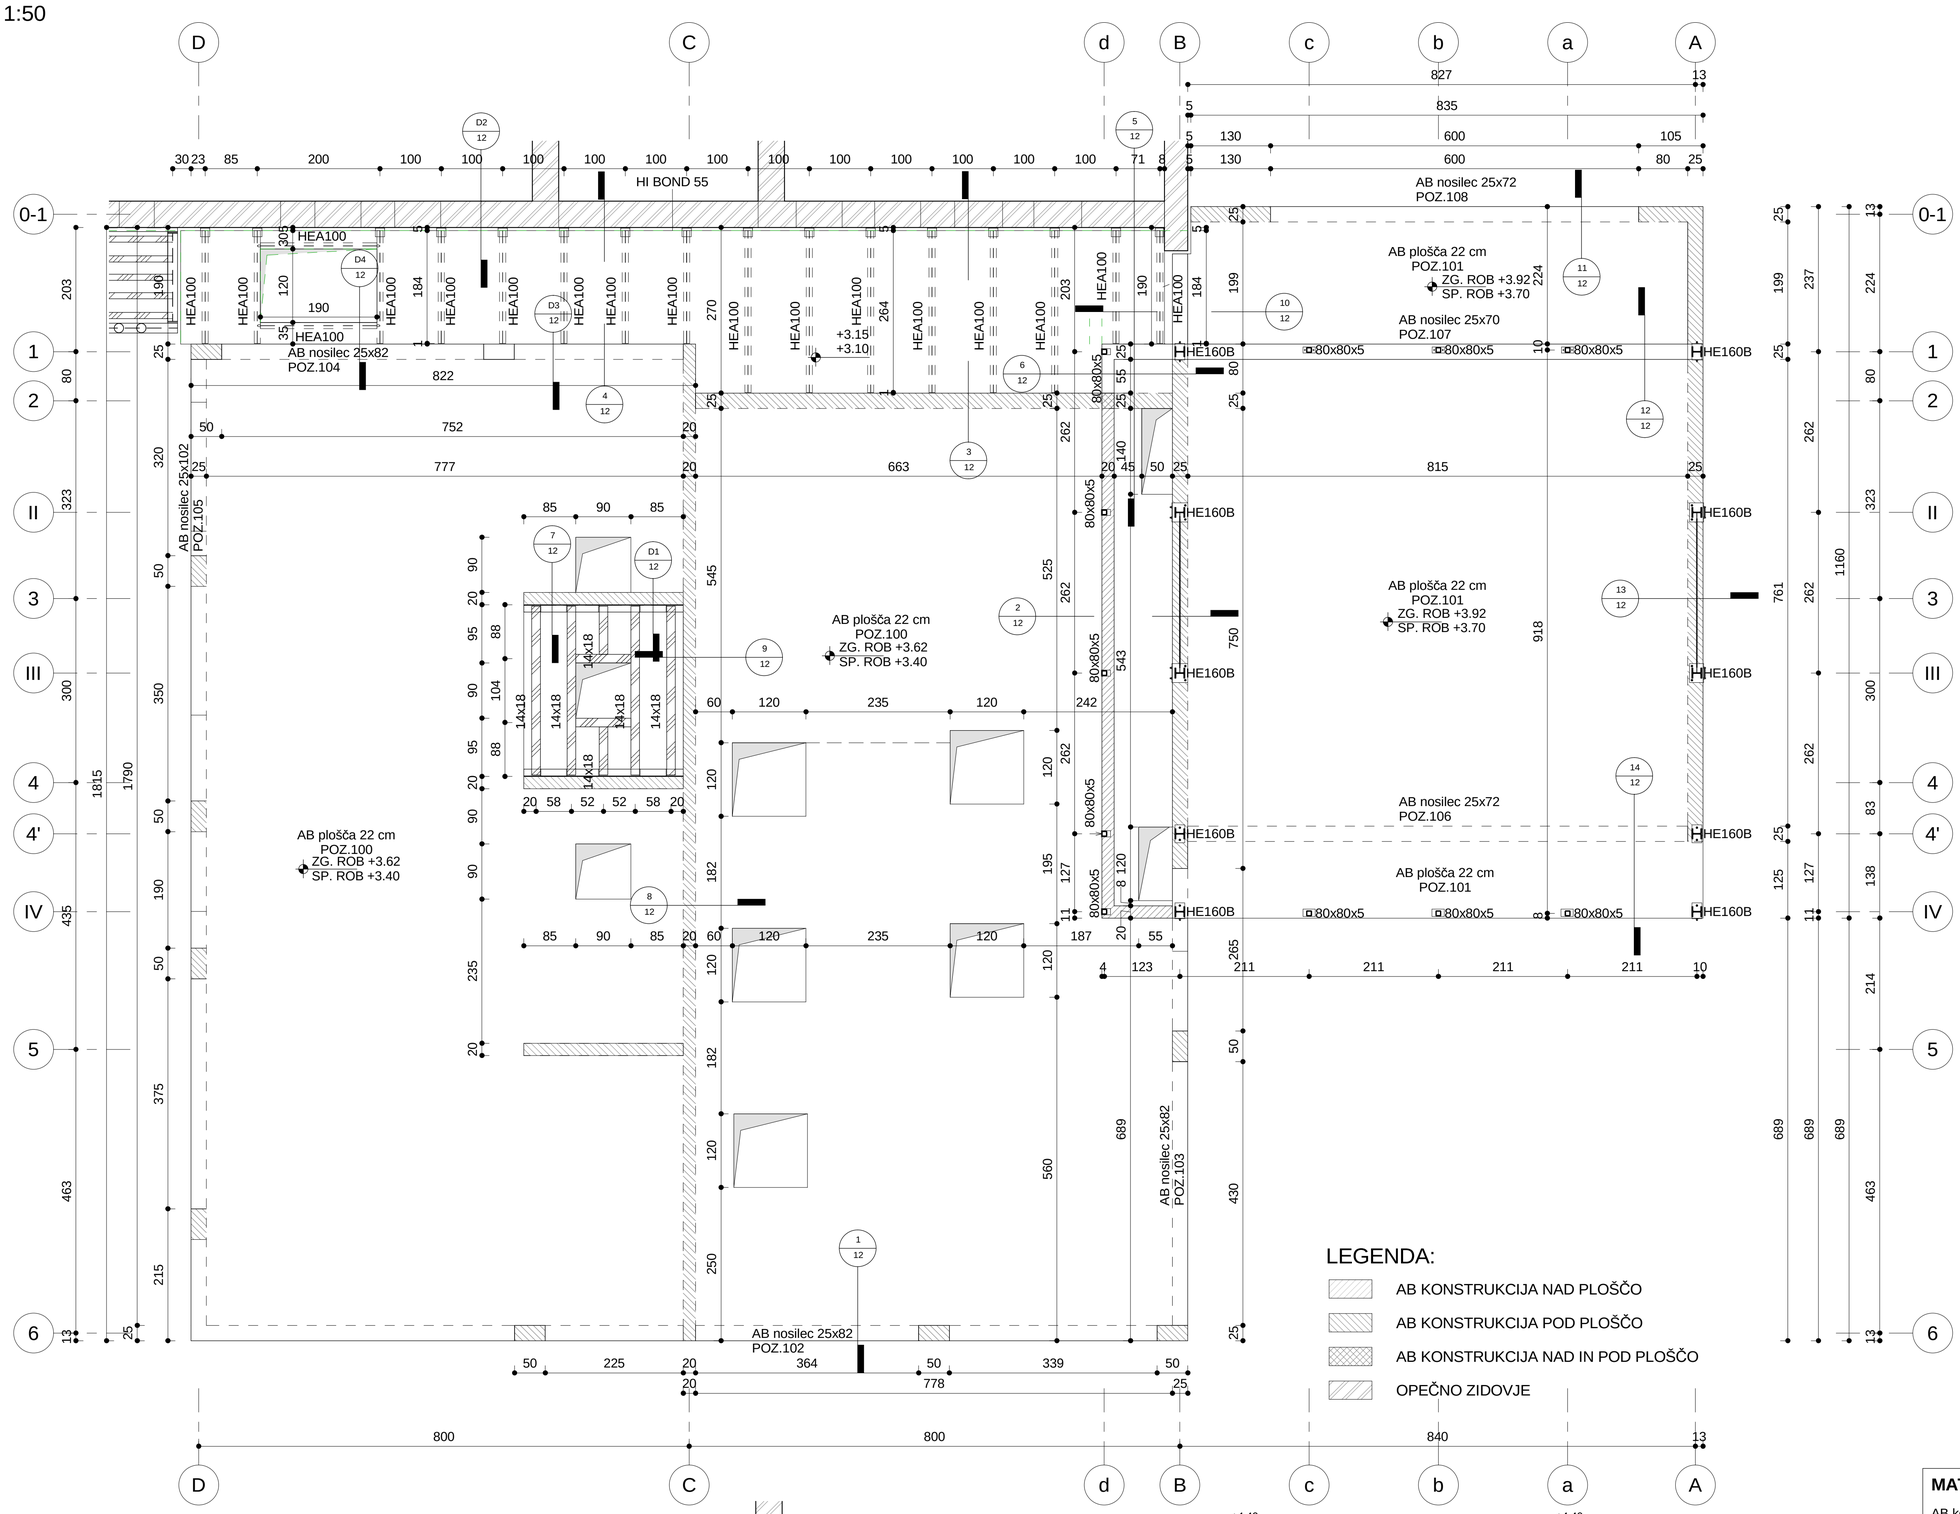

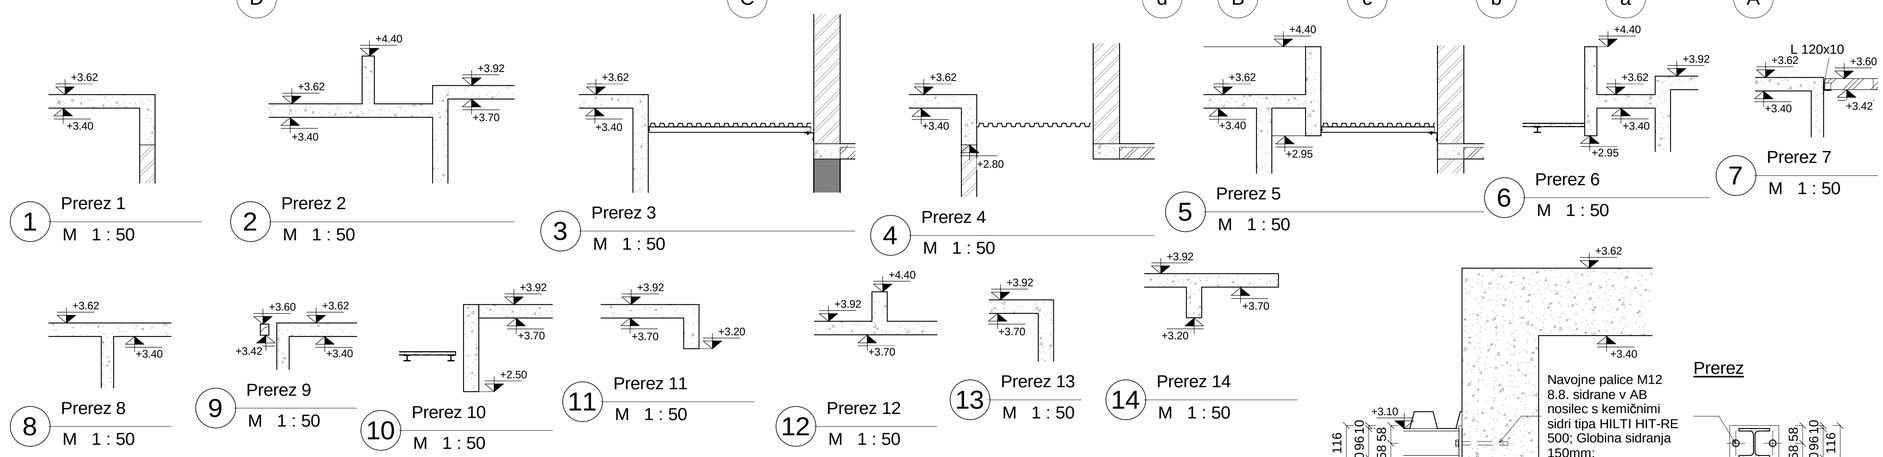


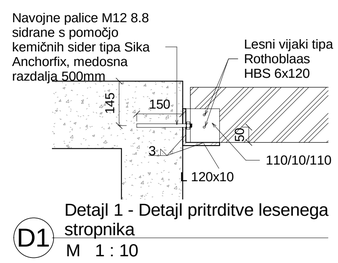

D1 Detajl 1 - Detajl pritrditve lesenega stropnika
M 1 : 10


Stranski pogled

Sidranje v polno opeko z uporabo kemičnega sidra tipa HILTI HIT-HY 270 z mrežico HIT-SC (18x85+18x85), navojno palico HIT-V M12; Globina sidranja 180 mm

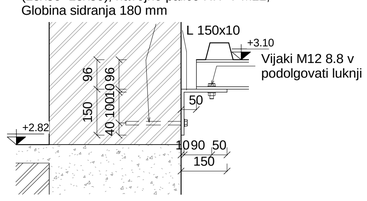


D2 Detajl 2 - Ležišče na obstoječi steni
M 1 : 10

Pogled na zgornji rob

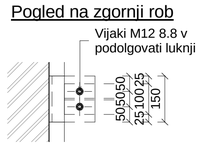


Pogled na spodnji rob

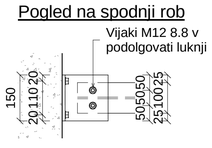

D3 Detajl 3 - Ležišče na AB konstrukcij
M 1 : 10

Prerez

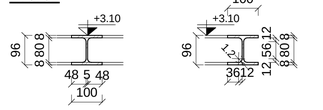

D4 Detajl 4 - Stik nosilcev menjalnika
M 1 : 10

MATERIALI:

AB konstrukcije:
- temelji:
  - Beton:
    - trdnostni razred C30/37
    - razred izpostavljenosti XC2
    - maksimalni faktor V/C 0,55
    - minimalna količina cementa 320 kg/m3
    - frakcija agregata 8/16
  - Armaturno jeklo: S 500

- plošče, nosilci, ostali vertikalni elementi:
  - Beton:
    - trdnostni razred C30/37
    - razred izpostavljenosti XC3
    - maksimalni faktor V/C 0,55
    - minimalna količina cementa 320 kg/m3
    - frakcija agregata 8/16
  - Armaturno jeklo: S 500

Opečna polnila:
- opečni modularni blok fbk > 15 N/mm2
- cementna malta razreda M8

Jeklena konstrukcija:
- konstrukcijsko jeklo S 275 J0
- vijaki, navojne palice in matice razreda 8.8

Lesena konstrukcija:
- masivni les C24

Opombe:
- dolžina preklopa >50Ø
- preklop mrež = 45 cm

ZAŠČITNI SLOJ BETONA:
- temelji a = 5 cm
- ostalo a = 3 cm

PREVERITI USKLAJENOST NAČRTOV Z NAČRTI ARHITEKTURE IN STROJNIH INSTALACIJ

EEP
european engineering project
EEP
projektiranje in svetovanje d.o.o.
Partizanska cesta 70, 6210 Sežana
tel. 040 848158

Investitor:	OBČINA KOČEVJE, Ljubljanska cesta 26, 1330 Kočevje ZDRAVSTVENI DOM KOČEVJE, Roška cesta 26, 1330 Kočevje
Projekt:	REKONSTRUKCIJA IN DOZIDAVA ZD KOČEVJE
Objekt:	
Vrsta načrta:	**GRADBENE KONSTRUKCIJE**
Vsebina risbe:	POZICIJSKI NAČRT - AB PLOŠČA NAD PRITLIČJEM
Faza:	URGENCA
Št. načrta:	SI 004/16
Merilo:	1:50, 1:10
Odg. vodja proj.:	Robert Mašera, u.d.i.a., A-1137
Odg. projektant:	David Vesnaver, u.d.i.g. / G-2780
Projektant:	Marko Kramar, d.i.g.
Datum:	avgust 2019
Št. lista:	12

V/Š = 840,0/840,0= (0,71 m²)