
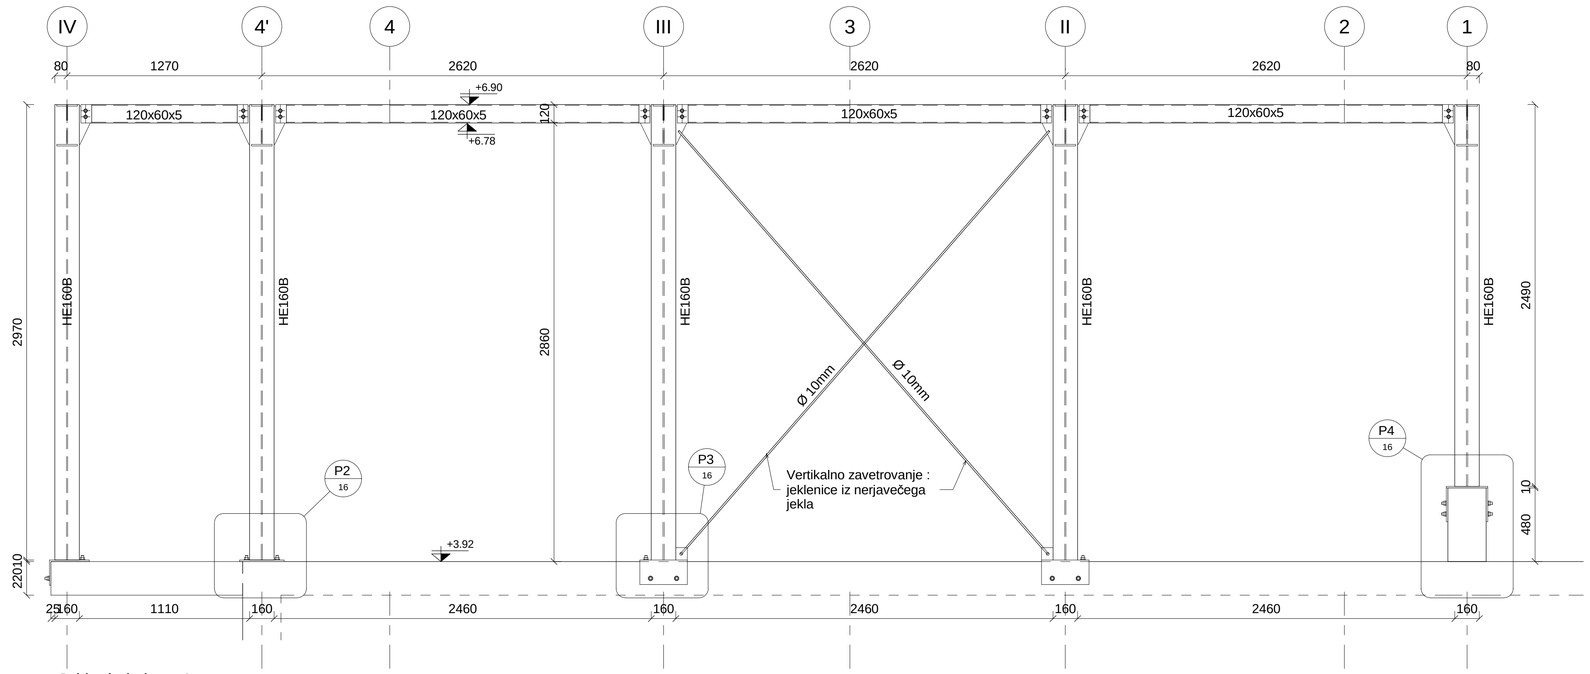



1 Jekleni okvir os A

M 1 : 20

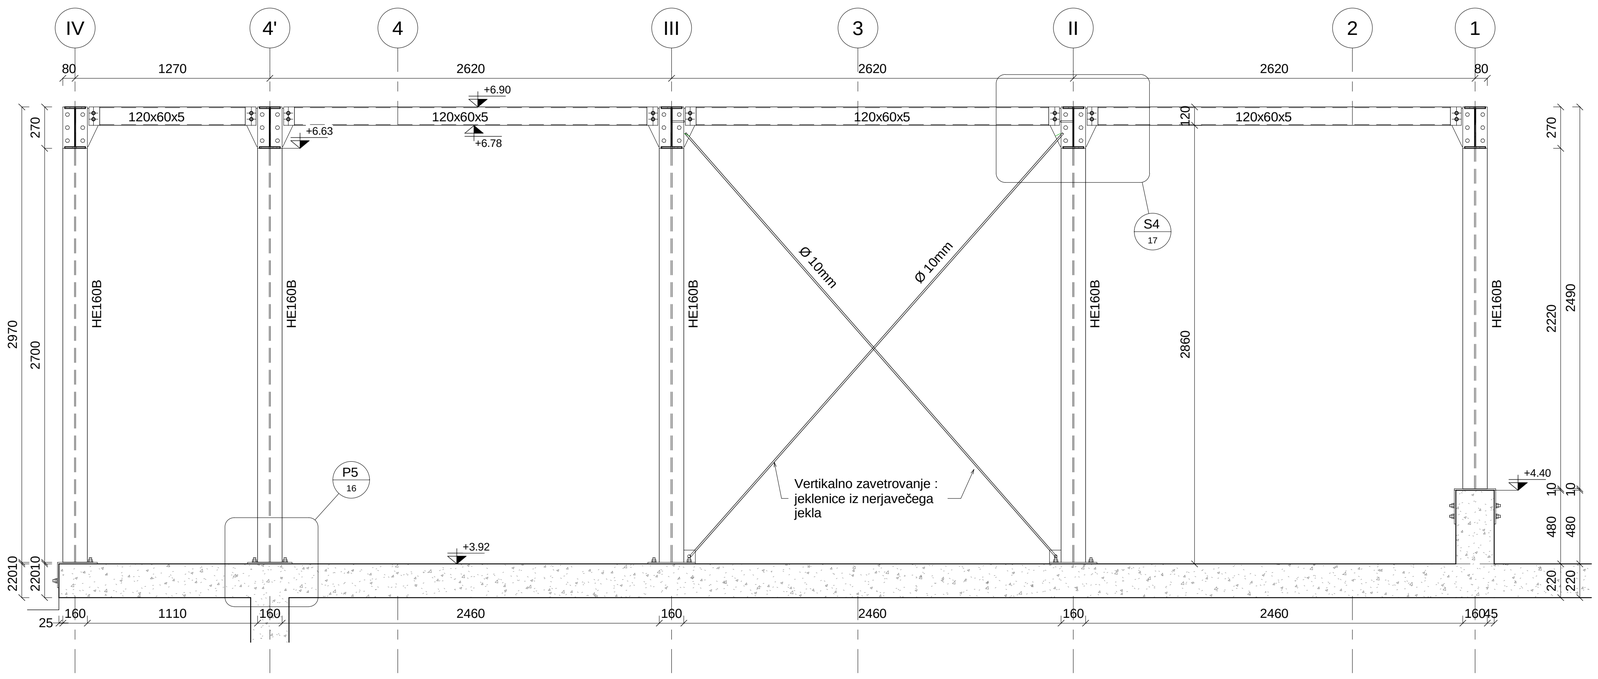


2 Jekleni okvir os B

M 1 : 20

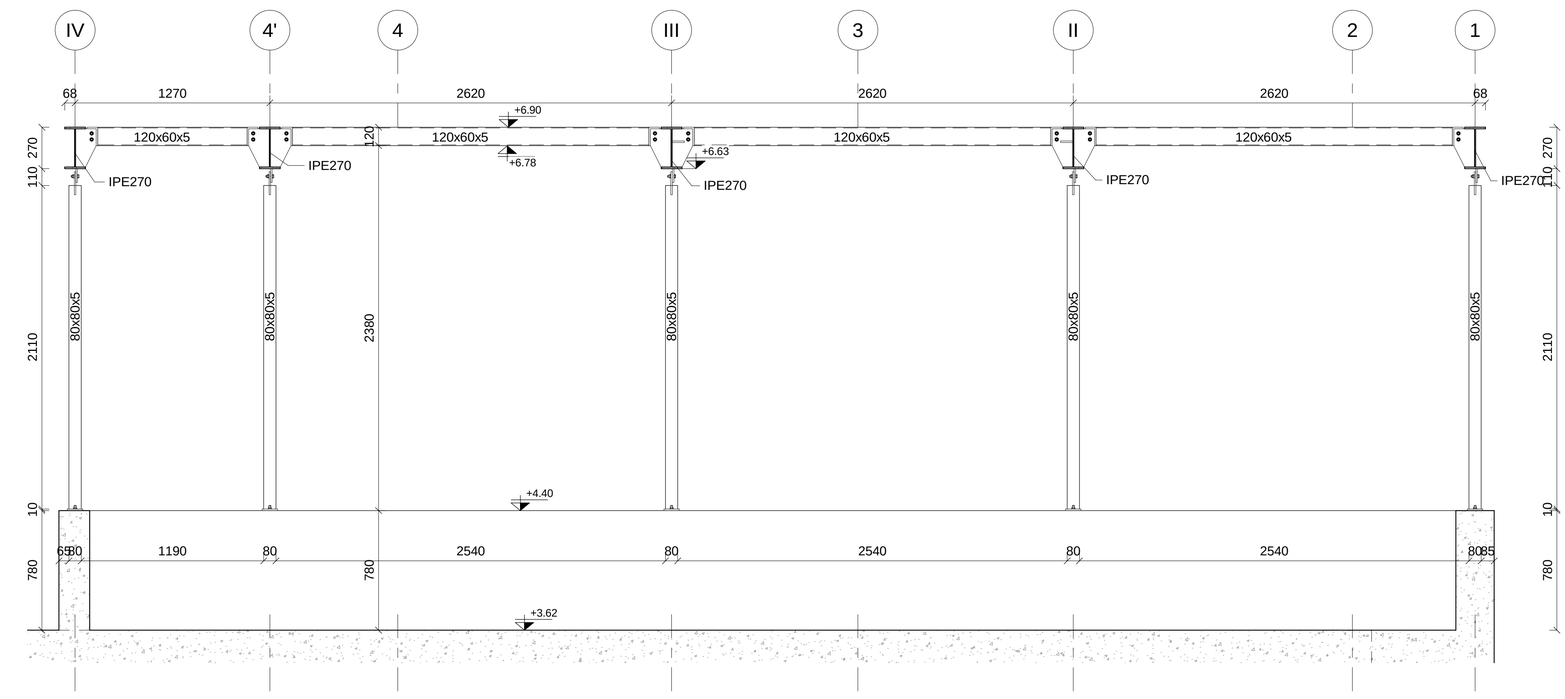

3 Jekleni okvir os d


M 1 : 20

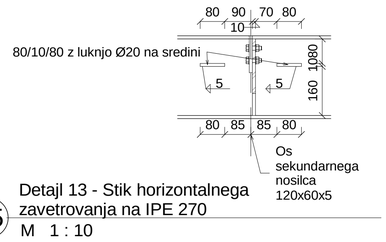


S5 Detajl 13 - Stik horizontalnega zavetrovanja na IPE 270

M 1 : 10

Čelni pogled

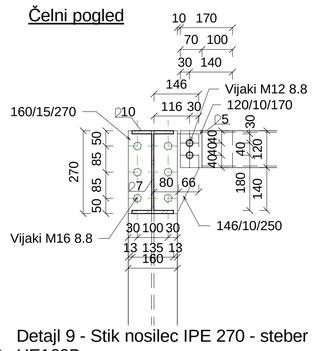


Tloris

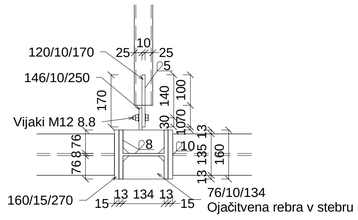


S1 Detajl 9 - Stik nosilec IPE 270 - steber HE160B

M 1 : 10

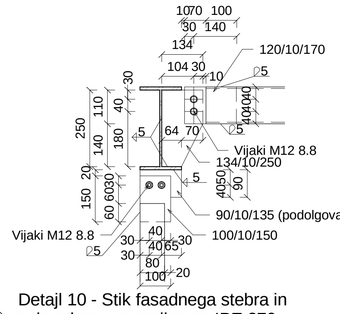


S2 Detajl 10 - Stik fasadnega stebra in sekundarnega nosilca na IPE 270

M 1 : 10

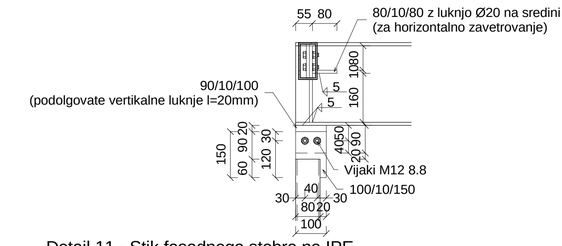

S3 Detajl 11 - Stik fasadnega stebra na IPE 270 os d

M 1 : 10

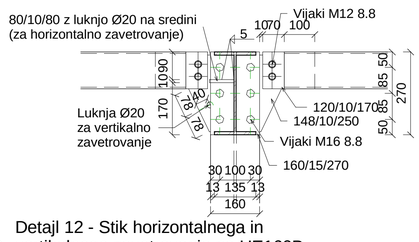

S4 Detajl 12 - Stik horizontalnega in vertikalnega zavetrovanja na HE160B

M 1 : 10

MATERIALI:

AB konstrukcije:
- temelji:
  - Beton:
    - trdnostni razred C30/37
    - razred izpostavljenosti XC2
    - maksimalni faktor V/C 0,55
    - minimalna količina cementa 320 kg/m3
    - frakcija agregata 8/16
  - Armaturno jeklo: S 500

- plošče, nosilci, ostali vertikalni elementi:
  - Beton:
    - trdnostni razred C30/37
    - razred izpostavljenosti XC3
    - maksimalni faktor V/C 0,55
    - minimalna količina cementa 320 kg/m3
    - frakcija agregata 8/16
  - Armaturno jeklo: S 500

Opečna polnila:
- opečni modularni blok fbk > 15 N/mm2
- cementna malta razreda M8

Jeklena konstrukcija:
- konstrukcijsko jeklo S 275 J0
- vijaki, navojne palice in matice razreda 8.8

Lesena konstrukcija:
- masivni les C24

Opombe:
- dolžina preklopa >50Ø
- preklop mrež = 45 cm

ZAŠČITNI SLOJ BETONA:
- temelji a = 5 cm
- ostalo a = 3 cm

PREVERITI USKLAJENOST NAČRTOV Z NAČRTI ARHITEKTURE IN STROJNIH INSTALACIJ

EEP
european engineering project

EEP
projektiranje in svetovanje d.o.o.
Partizanska cesta 70, 6210 Sežana
tel. 040 848158

Investitor:	OBČINA KOČEVJE, Ljubljanska cesta 26, 1330 Kočevje ZDRAVSTVENI DOM KOČEVJE, Roška cesta 26, 1330 Kočevje
Projekt:	REKONSTRUKCIJA IN DOZIDAVA ZD KOČEVJE
Objekt:	REKONSTRUKCIJA IN DOZIDAVA ZD KOČEVJE
Vrsta načrta:	**GRADBENE KONSTRUKCIJE**
Vsebina risbe:	JEKLENA KONSTRUKCIJA URGENCA - VZDOLŽNI OKVIRJI
Faza:	PID
Št. načrta:	SI 004/16
Merilo:	1:20, 1:10

Odg. vodja proj.:	Robert Mašera, u.d.i.a., A-1137
Odg. projektant:	David Vesnaver, u.d.i.g. / G-2780
Projektant:	Marko Kramar, d.i.g.
Datum:	avgust 2019
Št. lista:	17

V/Š = 840,0/840,0= (0,71 m²)