


ČELNI POGLED STENE OS 0-1
M 1:50

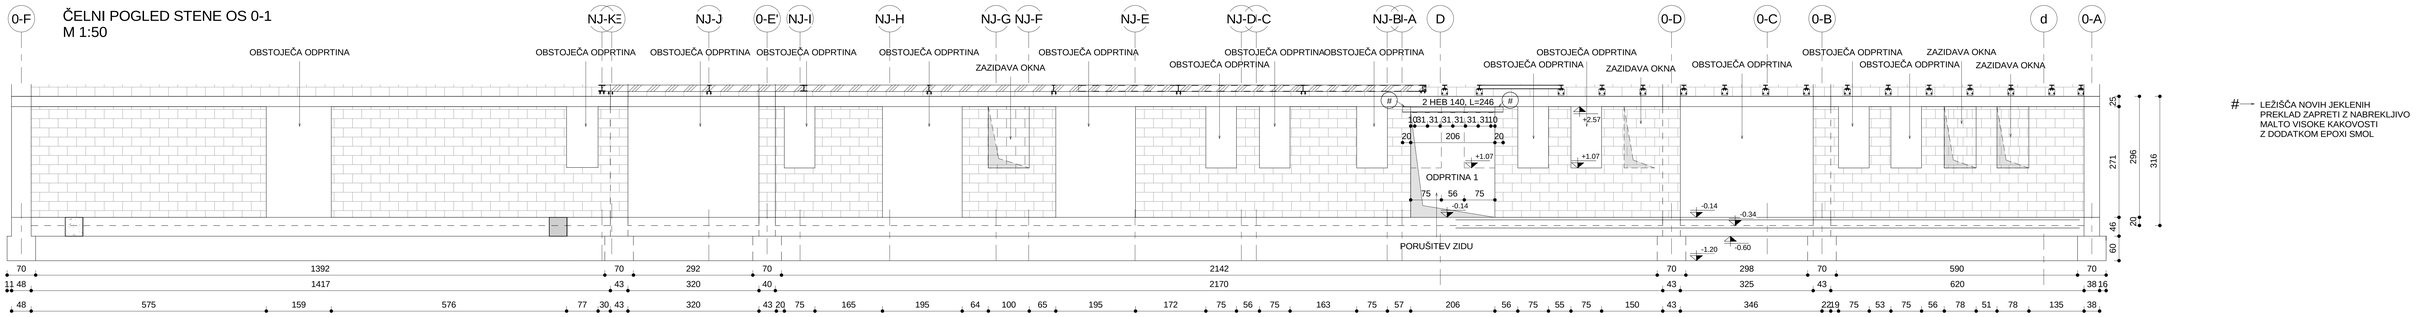


ČELNI POGLED STENE OS 0-2
M 1:50

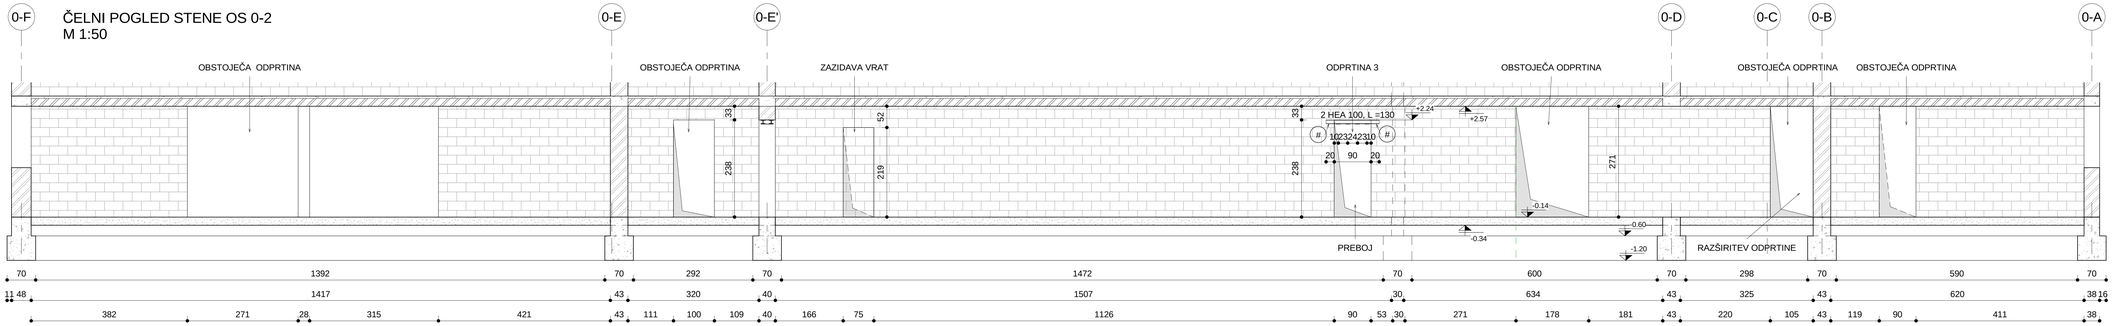


ČELNI POGLED STENE OS 0-3
M 1:50

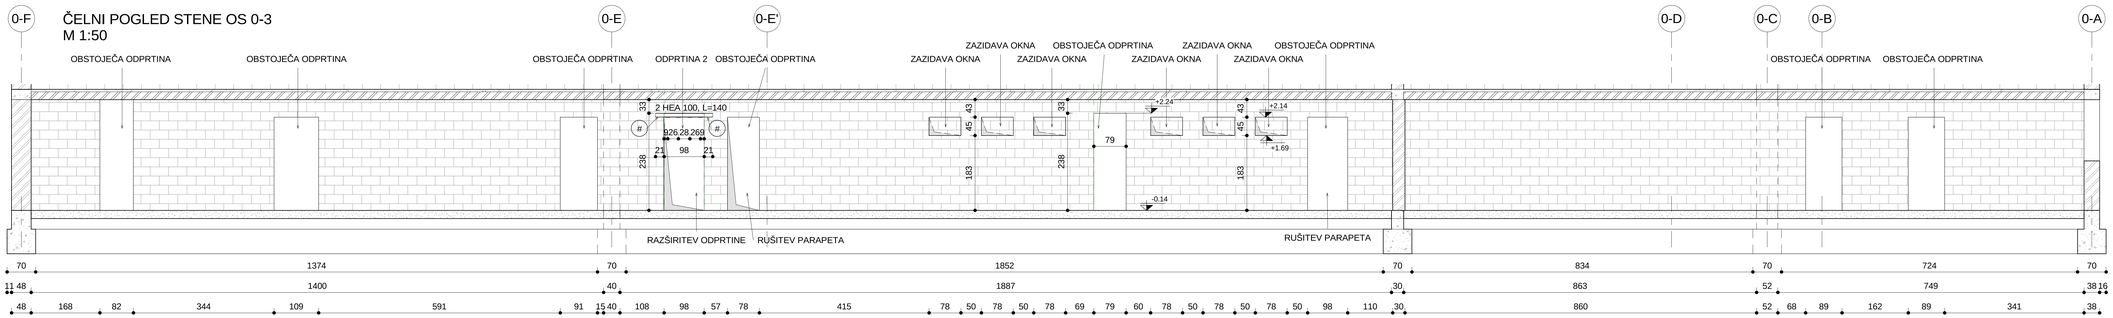


ČELNI POGLED STENE OS 0-4
M 1:50

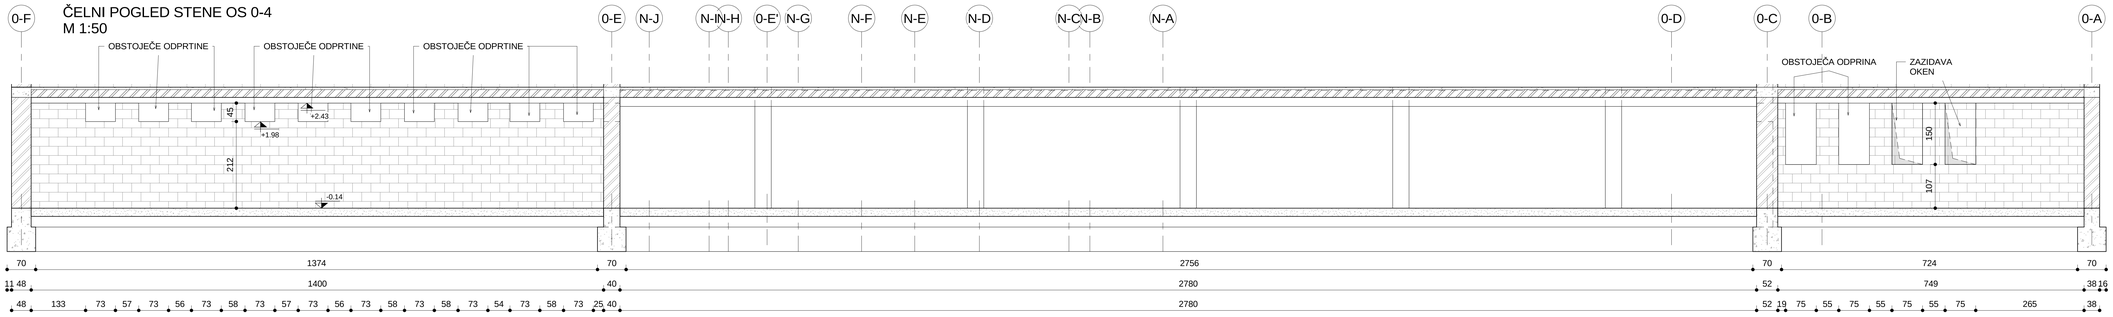


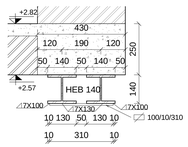

1 ODPRTINA 1
M 1 : 10

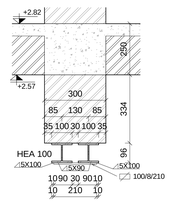

2 ODPRTINA 2
M 1 : 10

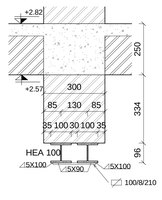

3 ODPRTINA 3
M 1 : 10

MATERIALI:

AB konstrukcije:
- temelji:
  - Beton:
    - trdnostni razred C30/37
    - razred izpostavljenosti XC2
    - maksimalni faktor V/C 0,55
    - minimalna količina cementa 320 kg/m3
    - frakcija agregata 8/16
  - Armaturno jeklo: S 500

- plošče, nosilci, ostali vertikalni elementi:
  - Beton:
    - trdnostni razred C30/37
    - razred izpostavljenosti XC3
    - maksimalni faktor V/C 0,55
    - minimalna količina cementa 320 kg/m3
    - frakcija agregata 8/16
  - Armaturno jeklo: S 500

Opečna polnila:
- opečni modularni blok fbk > 15 N/mm2
- cementna malta razreda M8

Jeklena konstrukcija:
- konstrukcijsko jeklo S 275 J0
- vijaki, navojne palice in matice razreda 8.8

Lesena konstrukcija:
- masivni les C24

Opombe:
- dolžina preklopa >50Ø
- preklop mrež = 45 cm

ZAŠČITNI SLOJ BETONA:
- temelji a = 5 cm
- ostalo a = 3 cm

PREVERITI USKLAJENOST NAČRTOV Z NAČRTI ARHITEKTURE IN STROJNIH INSTALACIJ

EEP
european engineering project
EEP
projektiranje in svetovanje d.o.o.
Partizanska cesta 70, 6210 Sežana
tel. 040 848158

Investitor:	OBČINA KOČEVJE, Ljubljanska cesta 26, 1330 Kočevje		
Projekt:	ZDRAVSTVENI DOM KOČEVJE, Roška cesta 26, 1330 Kočevje REKONSTRUKCIJA IN DOZIDAVA ZD KOČEVJE		
Objekt:	REKONSTRUKCIJA IN DOZIDAVA ZD KOČEVJE		
Vrsta načrta:	**GRADBENE KONSTRUKCIJE**	Odg. vodja proj.:	Robert Mašera, u.d.i.a., A-1137
Vsebina risbe:	OBSTOJEČI OBJEKT - POGLEDI STEN, DETAJLI	Odg. projektant:	David Vesnaver, u.d.i.g. / G-2780
		Projektant:	Marko Kramar, d.i.g.
Faza:	PID		
Št. načrta:	SI 004/16	Datum:	avgust 2019
Merilo:	1:50, 1:10	Št. lista:	3

V/S = 840,0/1260,0= (1.06 m³)