


TLORIS TEMELJEV URGENCA
M 1:50

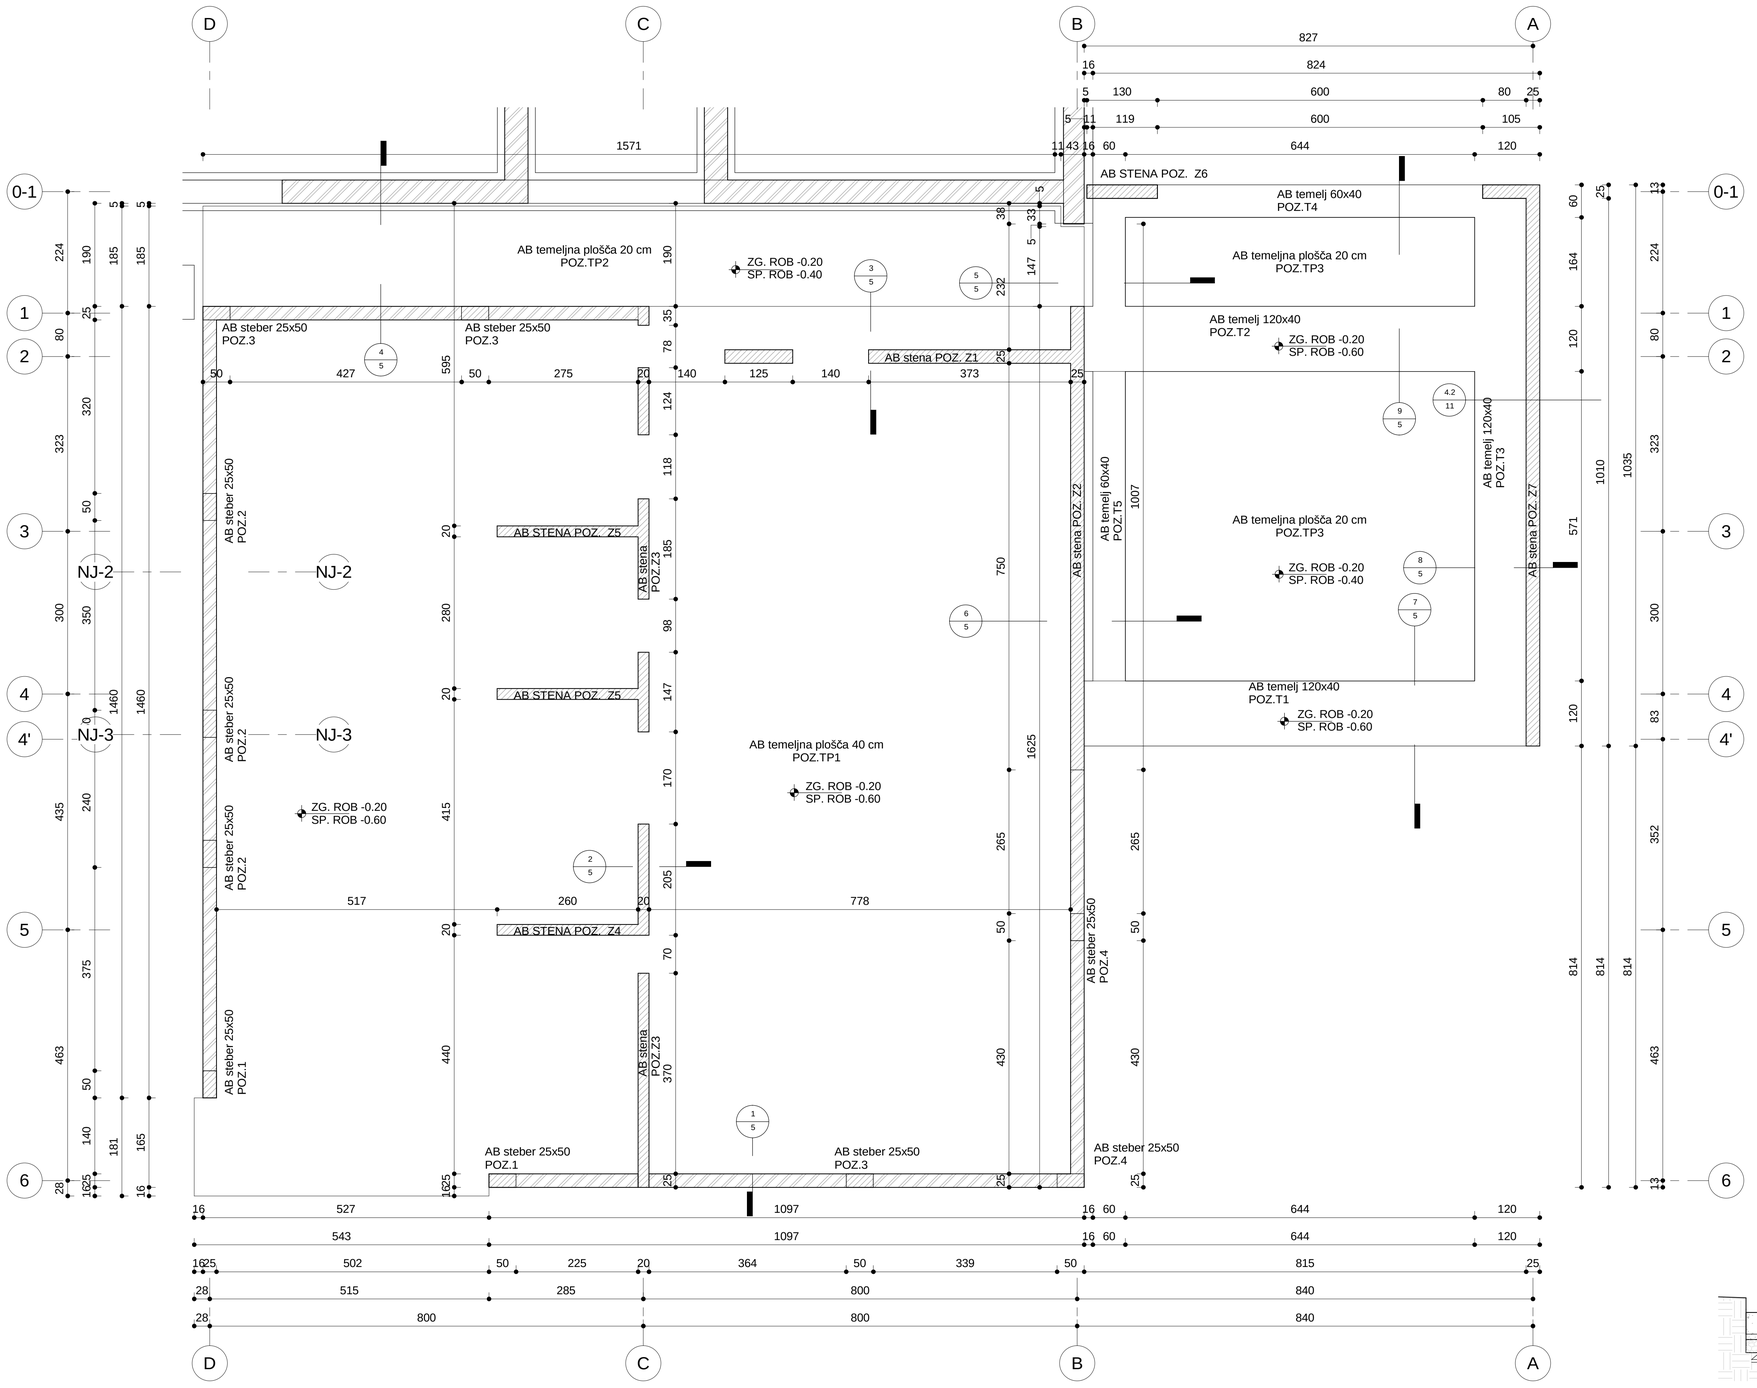


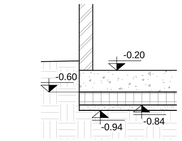


1 Prerez 1
M 1 : 50

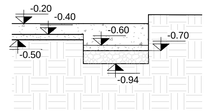


7 Prerez 7
M 1 : 50

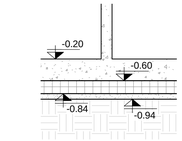


2 Prerez 2
M 1 : 50

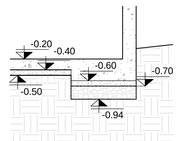


8 Prerez 8
M 1 : 50

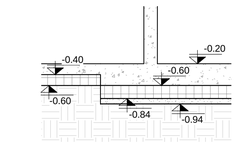


3 Prerez 3
M 1 : 50

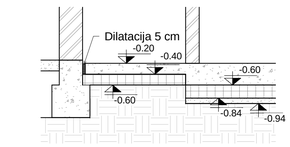


4 Prerez 4
M 1 : 50

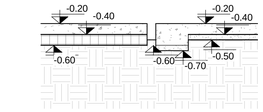

5 Prerez 5
M 1 : 50

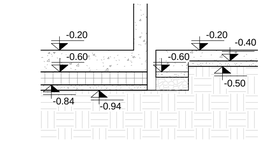

6 Prerez 6
M 1 : 50

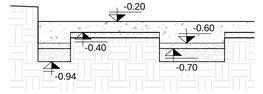

9 Prerez 9
M 1 : 50

LEGENDA:

- AB KONSTRUKCIJA NAD PLOŠČO
- AB KONSTRUKCIJA POD PLOŠČO
- AB KONSTRUKCIJA NAD IN POD PLOŠČO
- OPEČNO ZIDOVJE

MATERIALI:

AB konstrukcije:
- temelji:
  - Beton:
    - trdnostni razred C30/37
    - razred izpostavljenosti XC2
    - maksimalni faktor V/C 0,55
    - minimalna količina cementa 320 kg/m3
    - frakcija agregata 8/16
  - Armaturno jeklo: S 500
- plošče, nosilci, ostali vertikalni elementi:
  - Beton:
    - trdnostni razred C30/37
    - razred izpostavljenosti XC3
    - maksimalni faktor V/C 0,55
    - minimalna količina cementa 320 kg/m3
    - frakcija agregata 8/16
  - Armaturno jeklo: S 500

Opečna polnila:
- opečni modularni blok fbk > 15 N/mm2
- cementna malta razreda M8

Jeklena konstrukcija:
- konstrukcijsko jeklo S 275 J0
- vijaki, navojne palice in matice razreda 8.8

Lesena konstrukcija:
- masivni les C24

Opombe:
- dolžina preklopa >50Ø
- preklop mrež = 45 cm

ZAŠČITNI SLOJ BETONA:
- temelji a = 5 cm
- ostalo a = 3 cm

PREVERITI USKLAJENOST NAČRTOV Z NAČRTI ARHITEKTURE IN STROJNIH INSTALACIJ

EEP
projektiranje in svetovanje d.o.o.
Partizanska cesta 70, 6210 Sežana
tel. 040 848158
european engineering project

Investitor:	OBČINA KOČEVJE, Ljubljanska cesta 26, 1330 Kočevje ZDRAVSTVENI DOM KOČEVJE, Roška cesta 26, 1330 Kočevje
Projekt:	REKONSTRUKCIJA IN DOZIDAVA ZD KOČEVJE
Objekt:	REKONSTRUKCIJA IN DOZIDAVA ZD KOČEVJE
Vrsta načrta:	**GRADBENE KONSTRUKCIJE**
Vsebina risbe:	POZICIJSKI NAČRT - AB TEMELJI URGENCA
Faza:	PID
Št. načrta:	SI 004/16
Merilo:	1:50

Odg. vodja proj.:	Robert Mašera, u.d.i.a., A-1137
Odg. projektant:	David Vesnaver, u.d.i.g. / G-2780
Projektant:	Marko Kramar, d.i.g.
Datum:	avgust 2019
Št. lista:	5

V/Š = 630,0/950,0= (0,60 m²)