


REKONSTRUIRANO STANJE M 1:25

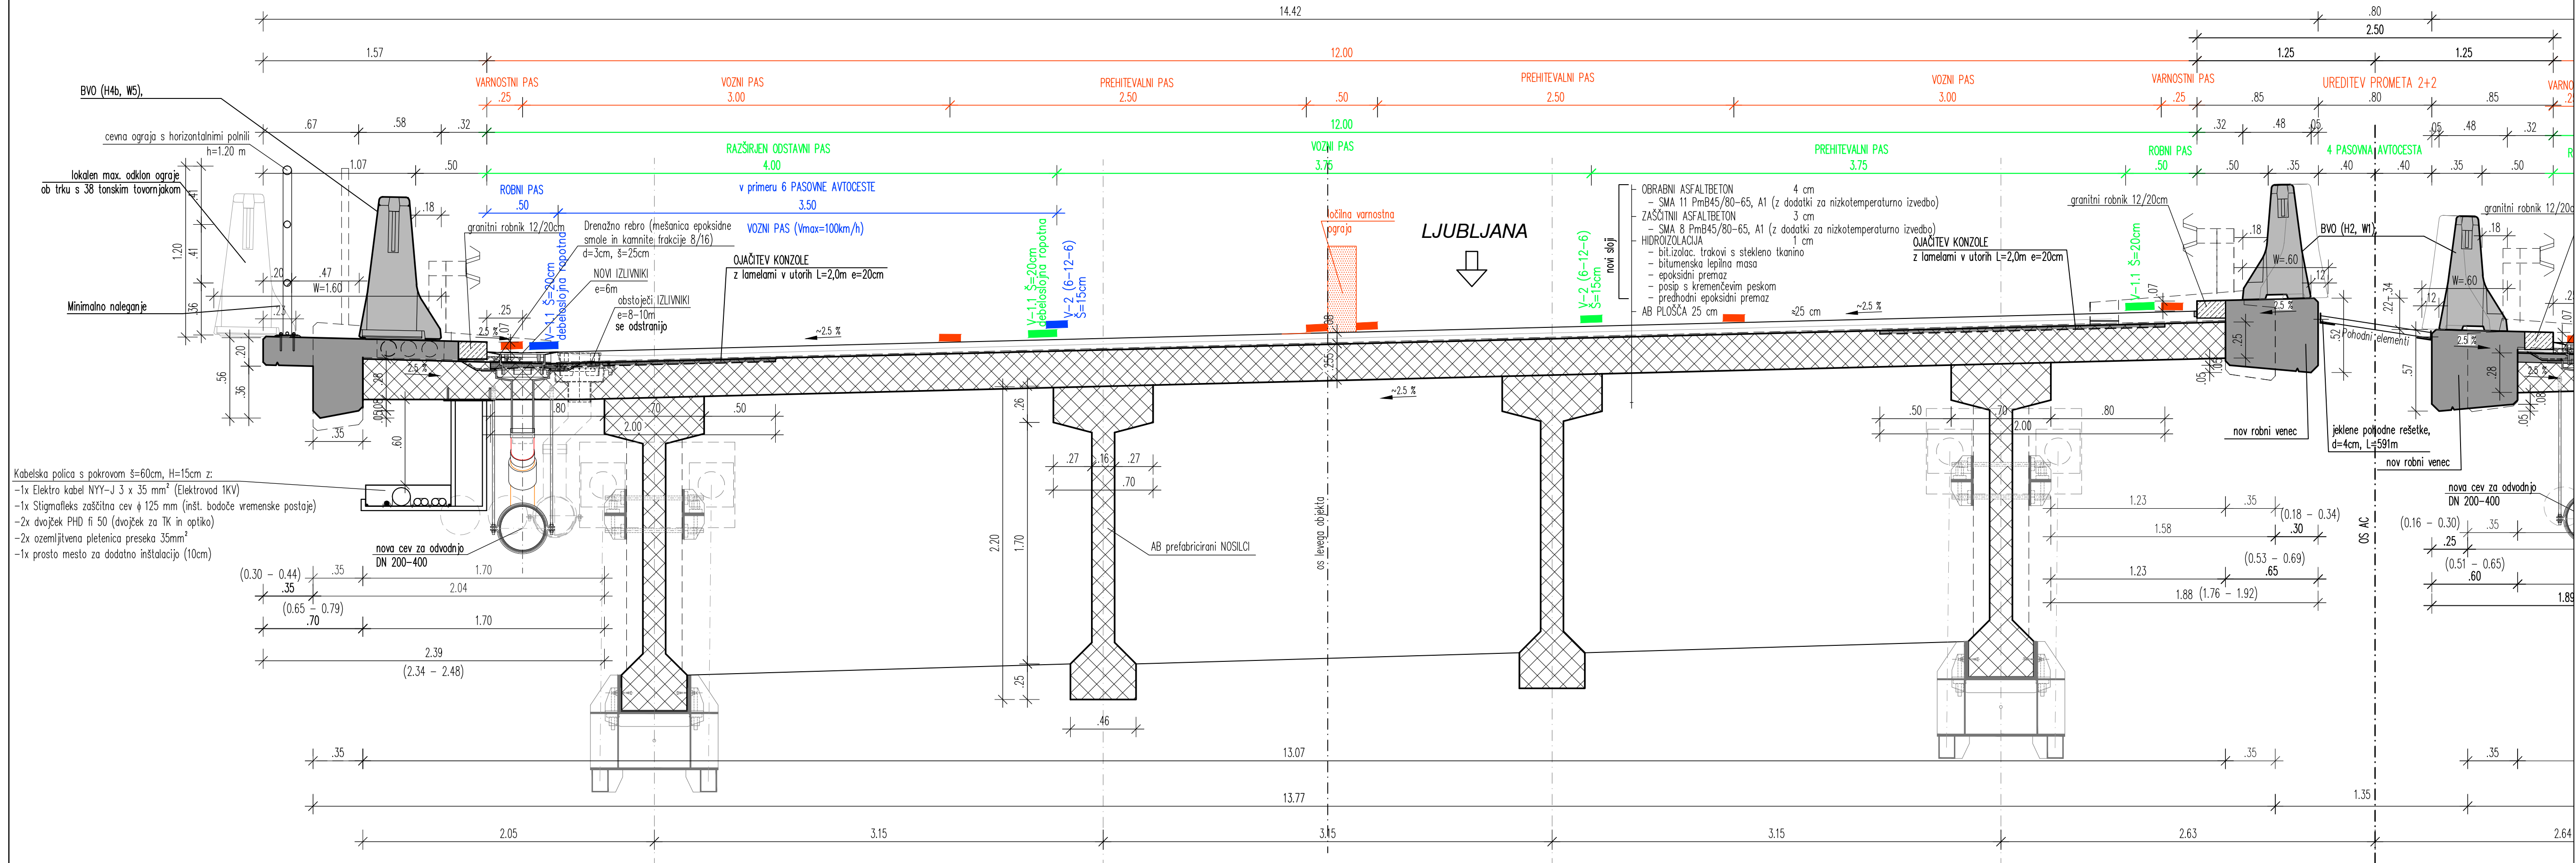

objekt:	REHABILITACIJA VIADUKTOV RAVBARKOMANDA VA0174 (desni) v km 6,337 in VA0175 (levi) v km 6,347		
cesta:	A1 ŠENTILJ - KOPER		
odsek:	0055 UNEC - POSTOJNA - desni objekt		
pododsek:	0655 UNEC - POSTOJNA - levi objekt		
št. projekta:	3/15	št. načrta:	3-2/15
datum:	januar 2017		
stopnja obdelave:	IZVLEČEK PZI za potrebe razpisa		
načrt:	3/2 - Načrt rehabilitacije viadukta Ravbarkomanda		
opis:	KARAKTERISTIČNI PREČNI PREREZ -		
merilo:	1:25	št. priloge:	2
Naročnik: Družba za avtoceste v Republiki Sloveniji d.d.			
št. odseka:	arhivska št.:	faza/objekt:	šifra risbe:
0655		004.2160	G.239.1