


REKONSTRUIRANO STANJE M 1:25

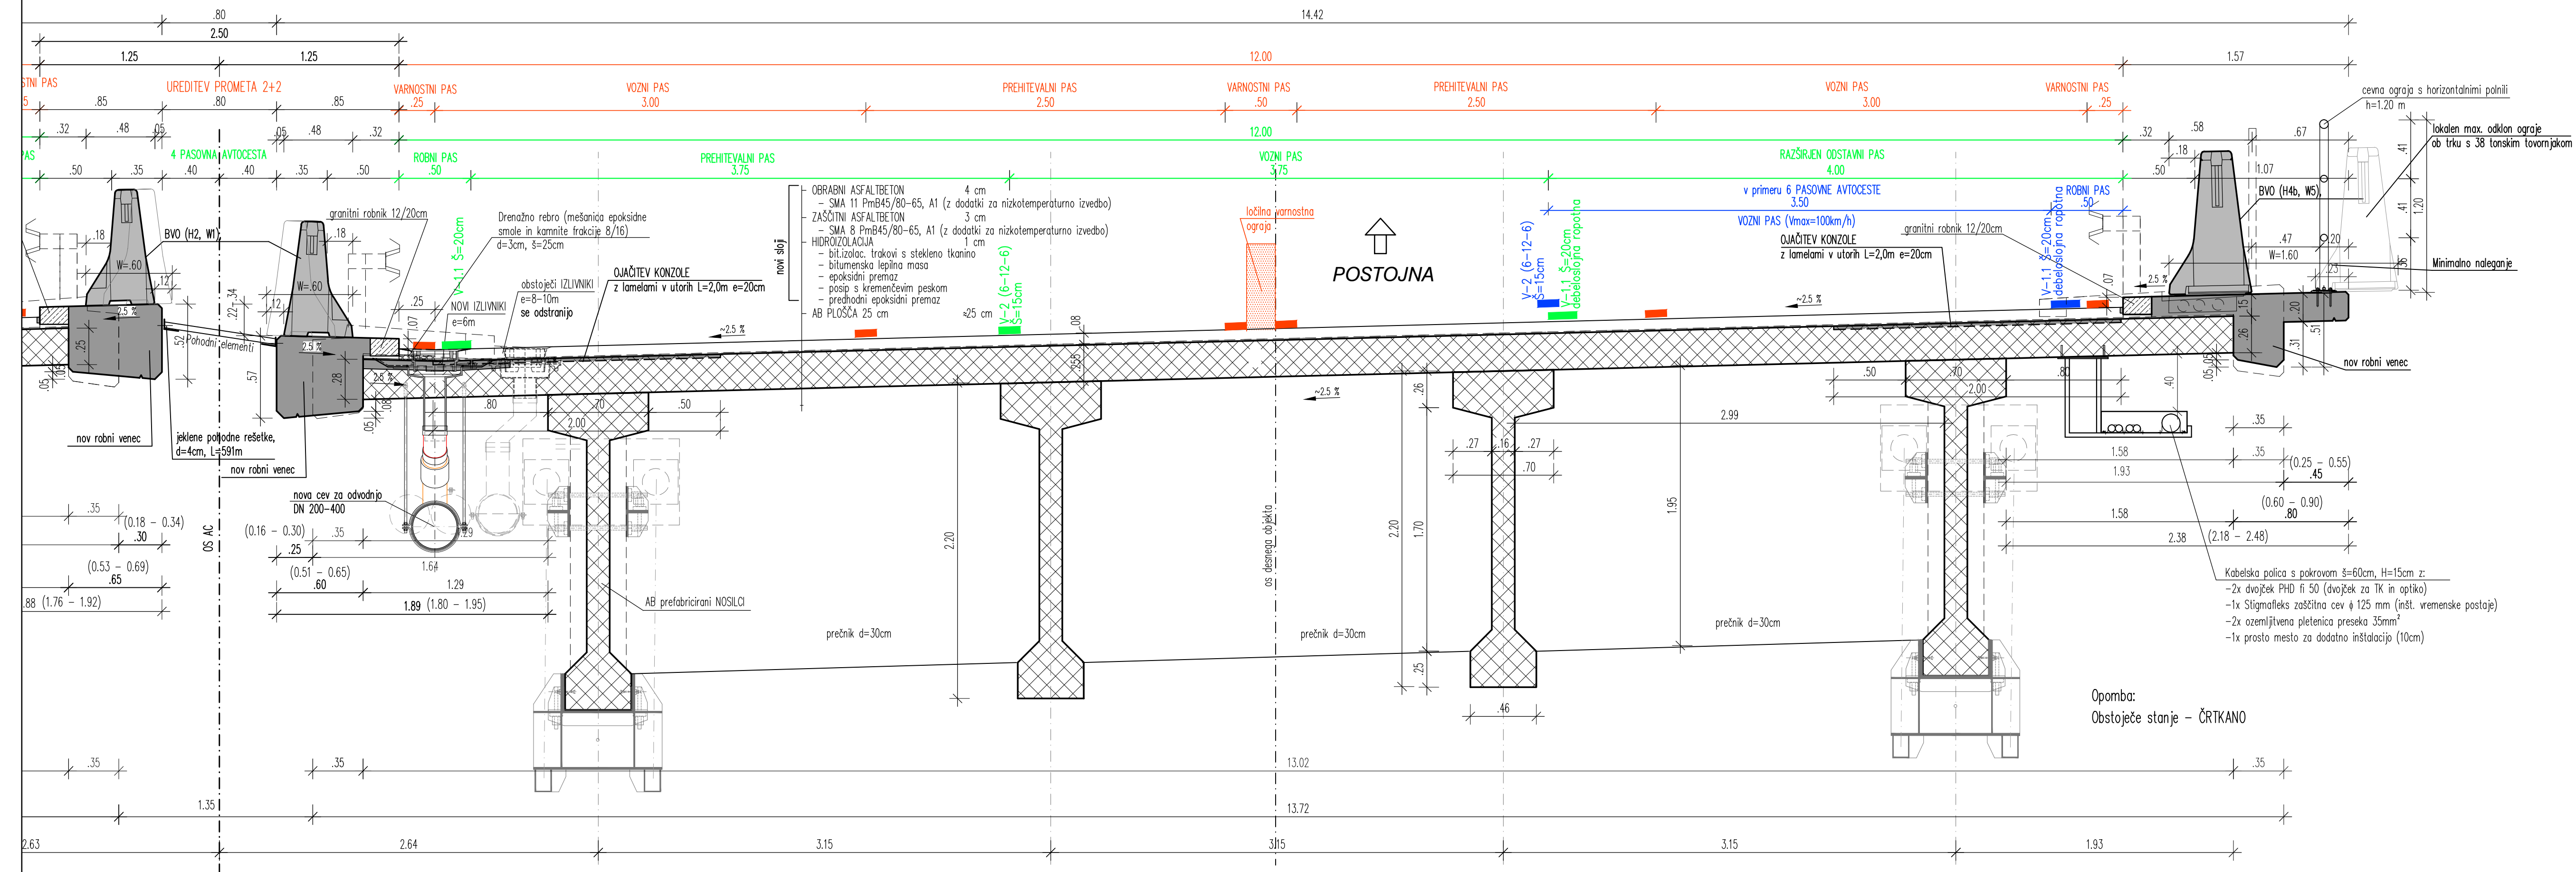

Opomba:
Obstoječe stanje – ČRTKANO

DARS
Povezujemo Slovenijo

objekt:		REHABILITACIJA VIADUKTOV RAVBARKOMANDA VA0174 (desni) v km 6,337 in VA0175 (levi) v km 6,347	
cesta:		A1 ŠENTILJ - KOPER	
odsek:		0055 UNEC - POSTOJNA - desni objekt	
pododsek:		0655 UNEC - POSTOJNA - levi objekt	
št. projekta: 3/15		št. načrta: 3-1/15	datum: januar 2017
stopnja obdelave:		IZVLEČEK PZI za potrebe razpisa	
načrt:		3/1 - Načrt rehabilitacije viadukta Ravbarkomanda VA0174 (DESNI)	
opis:		KARAKTERISTIČNI PREČNI PREREZ - REKONSTRUIRANO STANJE	
merilo:		1:25	št. priloge: 2
<p>Naročnik: Družba za avtoceste v Republiki Sloveniji d.d.</p>			
št. odseka:	arhivska št.:	faza/objekt:	šifra risbe:
0055		004.2160	G.239.1
prostor za črtno kodo:			