

OPOMBE


1. Na delini, ki so označeni z "C", mora neobdelano kolo obvezno obsegati 5mm večjo širino za nadaljnjo obdelavo, kot je na tem načrtu. Končna obdelava ten delov mora biti izvršena z orodjem z zaokroženo konico $R \geq 6mm$ in z korakom $\leq 0,6mm$ na obrat.

2. Dimenzije se nanosijo na merilnik, umanjene na 20°C

3. Za označevanje koles glej inšt. IR 541234/7

Dovoljena statična uravnoteženost: $\leq 75 \text{ g/m}^2$ (E2)

Starje povratne, ekonomični tehniki povratn LCA
Profil neobdelanelega kolosa mora biti izkorenjen **Ustvarimo pri koloseu TR 8018182**

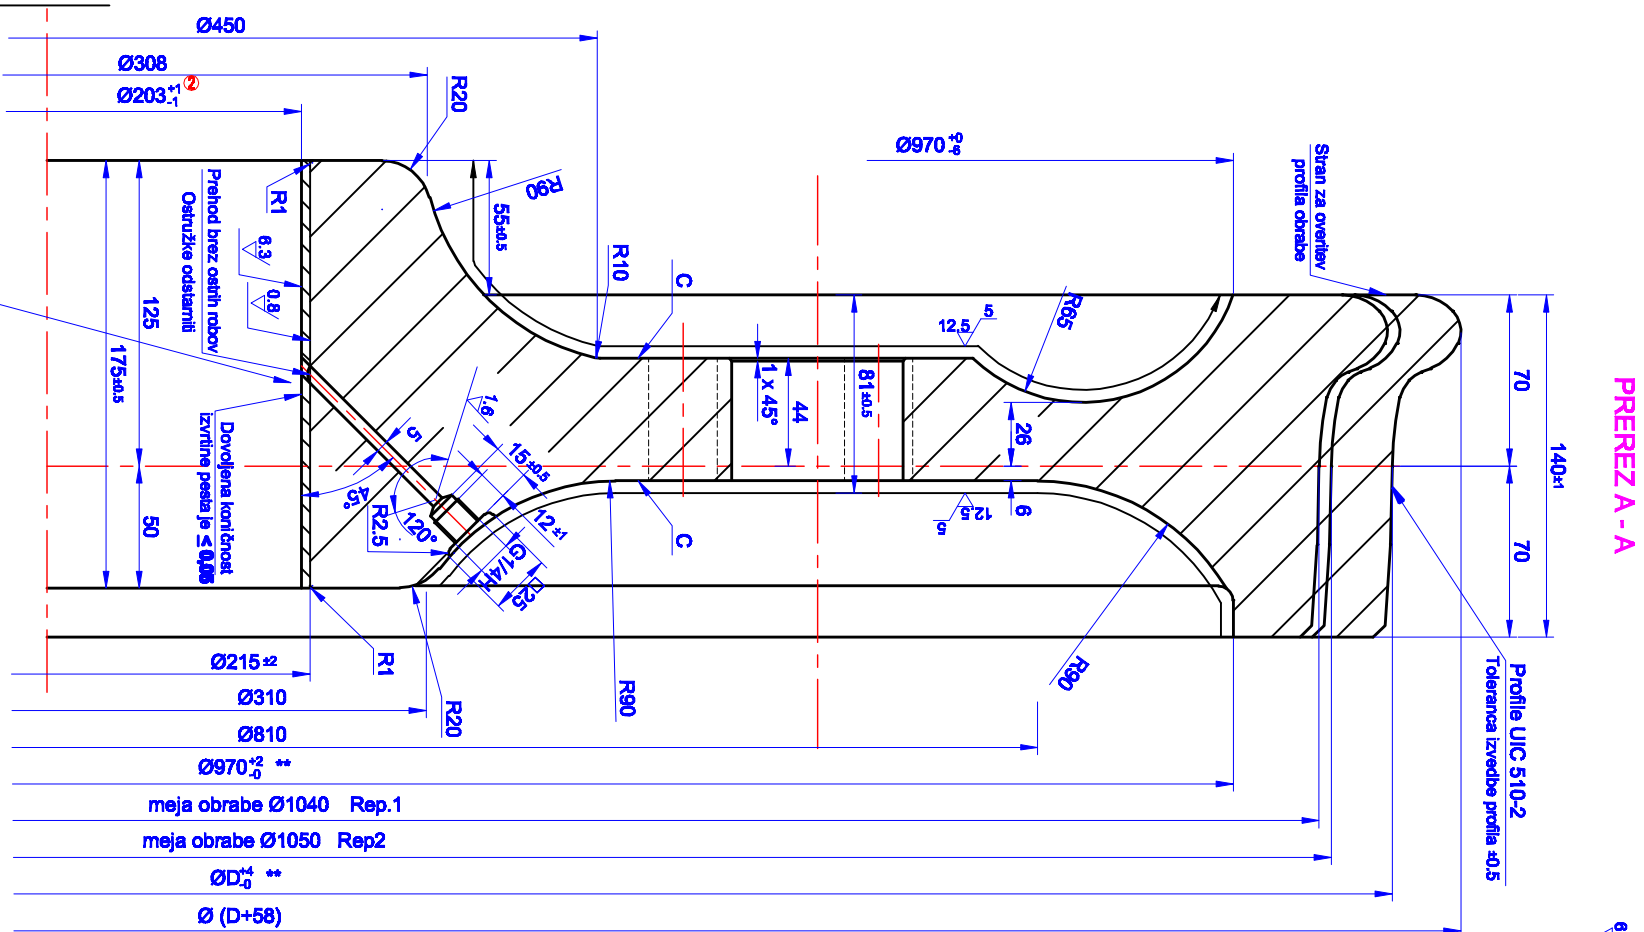

Številka originalnega načrta je TR 8028046

Tanka črta predstavlja končno obdelano izvirno, debela črta pa presežek materiala

	Dolina	Ime	Materična št.	Naziv projekta	Naziv
	Zdela 68.971	PINO ŠEŠA			
	KONT. 03.971	BREŽNA I.			
	00007				
②	25.5.17 ARNUKA				
①	25.5.17 ARNUKA				
Spremimo	Dne	Iме			
		Slovenske železnice			
			Številka izde:		Lst:
			SZ - PV - 0311 - 10		

SZ-PV-0311-10