


TLORIS

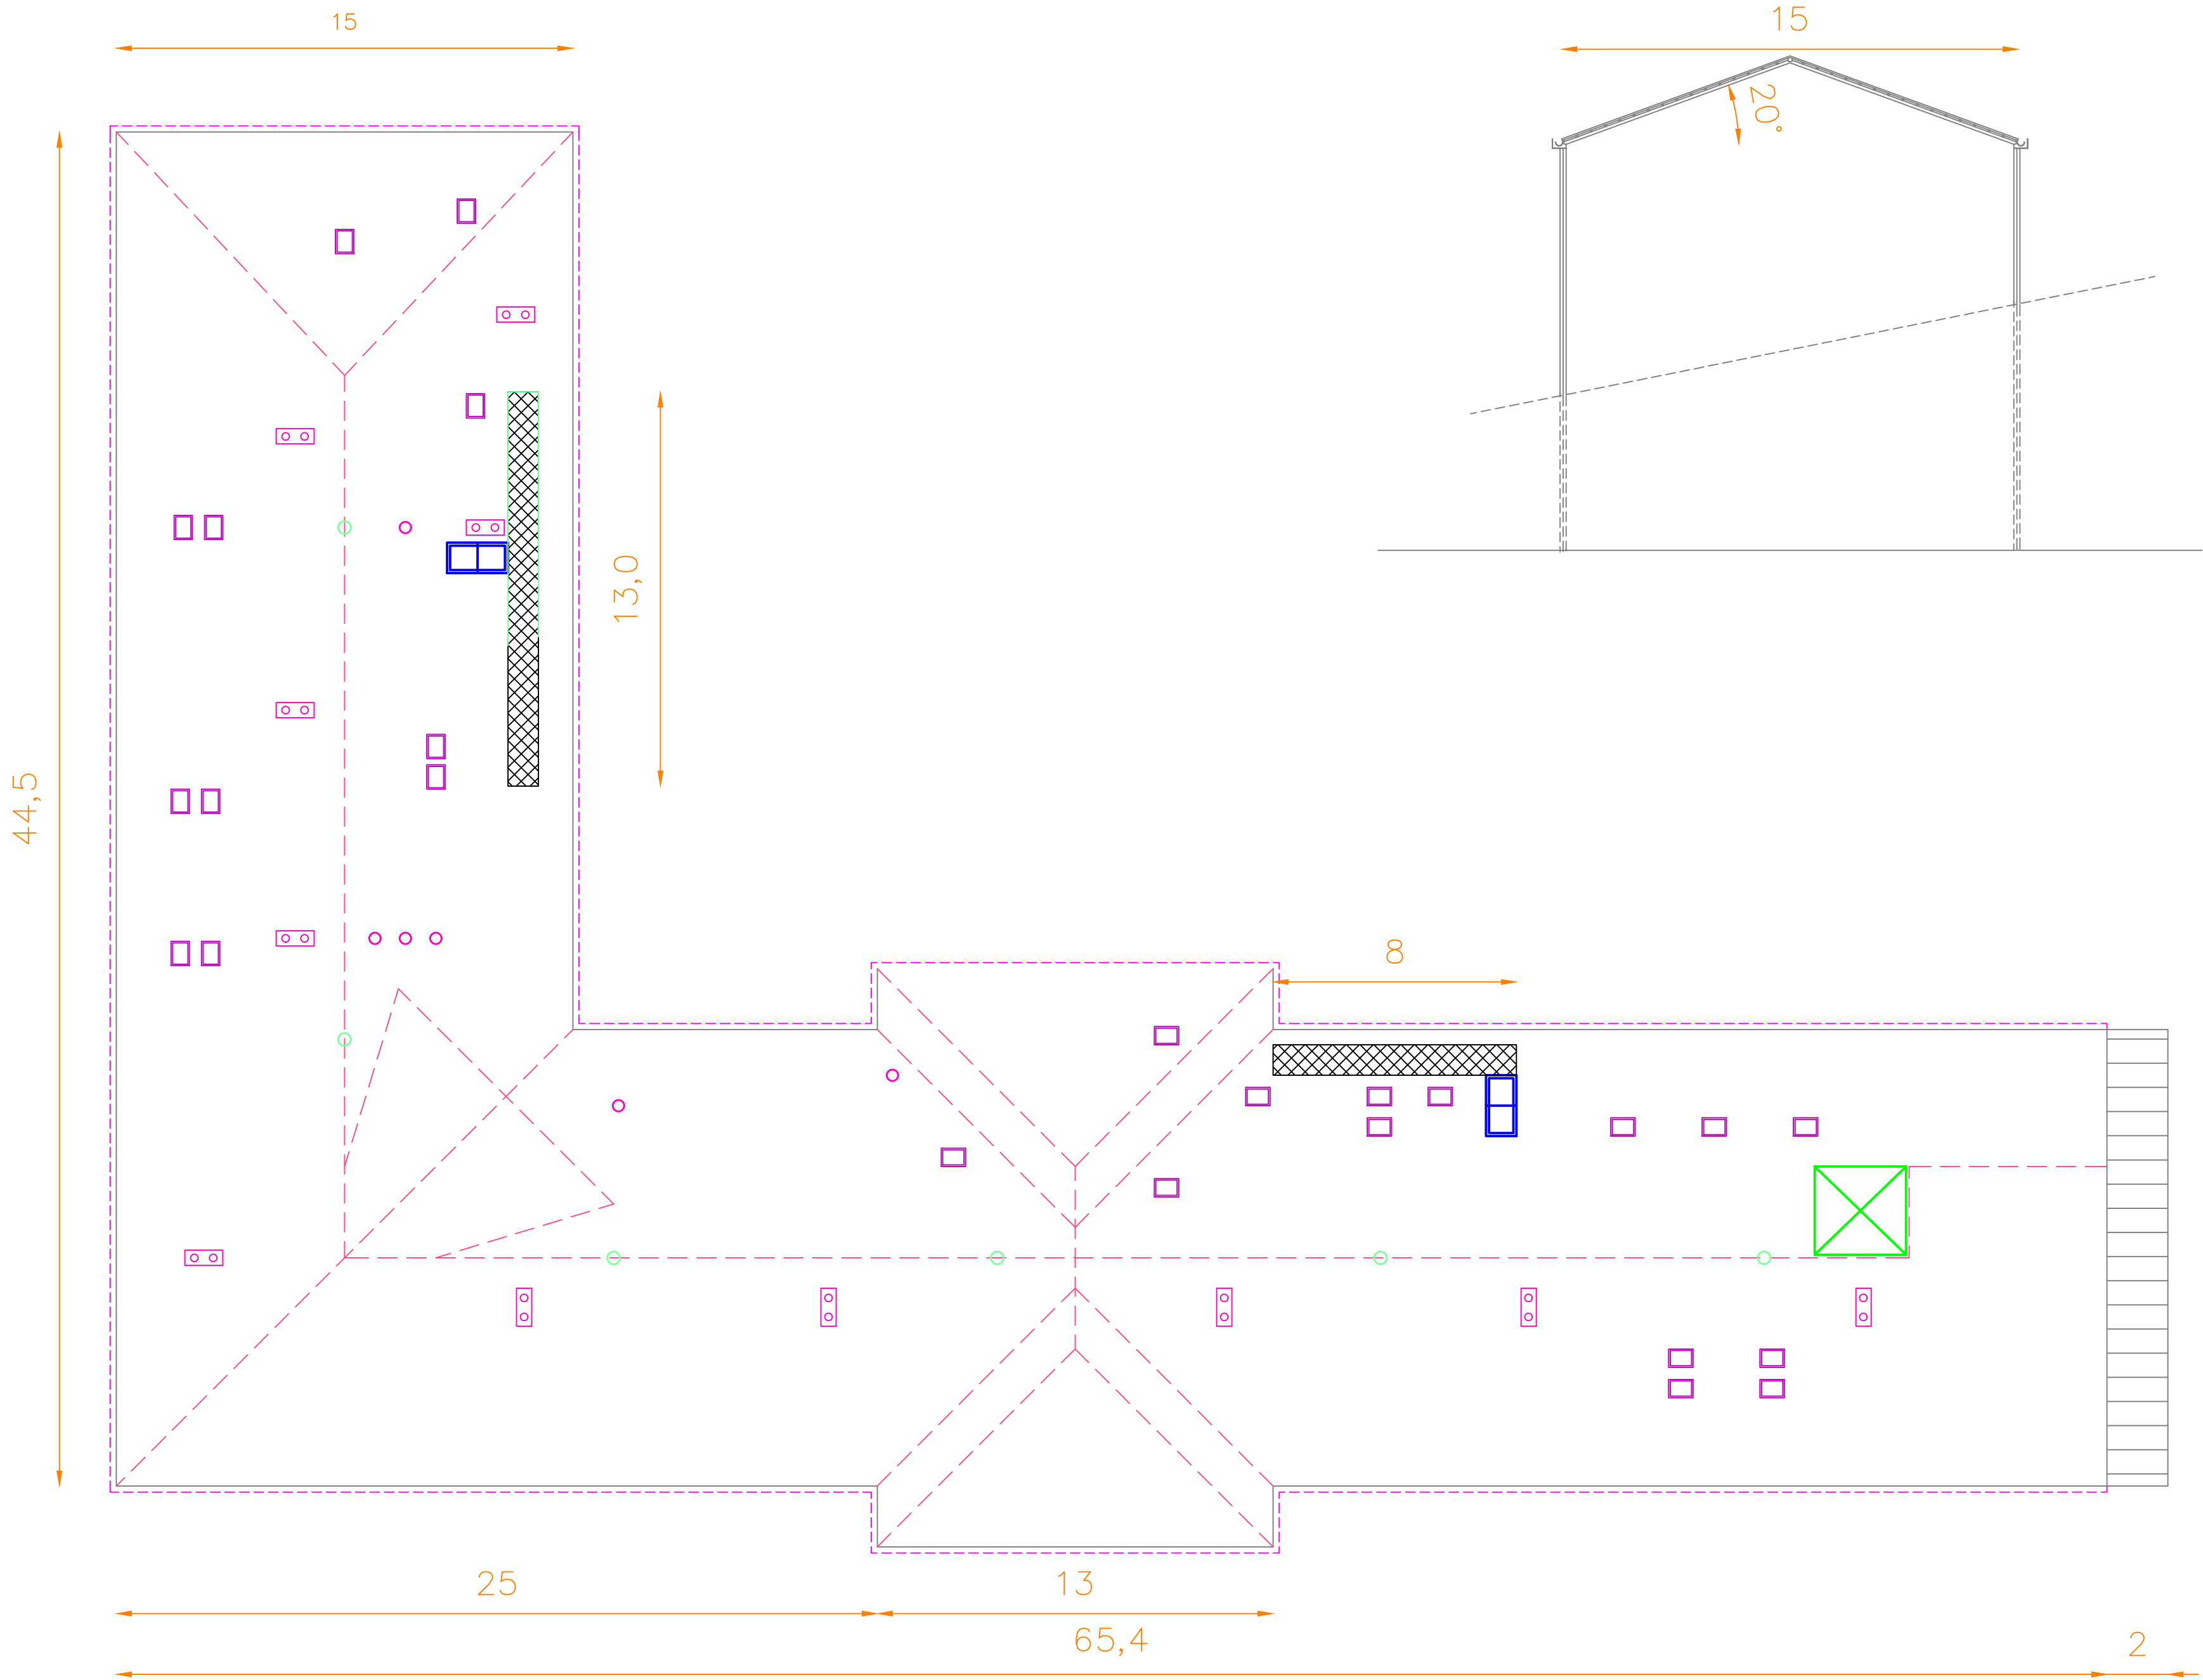

PREREZ

LEGENDA

- SLEME
- ŽLEBOVI
- IZPUH ZA PREZRAČEVANJE
- ZIDAN DIMNIK
- OKROGEL ZRAČNIK
- STREŠNO OKNO - VHOD NA PODEST
- POHODNI PODEST - ŠIRINA 1m
- DVIGALO
- VAROVALNI DROG

SPREMEMBA	OPIS SPREMEMBE	DATUM	PODPIS

 FIMA d. o. o.		Otiški vrh 26c 2373 Šentjanž pri Dravogradu Tel.: 02/8786819 Fax: 02/8786810 GSM: 041-647677 E-mail: Fima@sgn.net	
Splošna bolnišnica Slovenj Gradec Gospodsvetska cesta 1 naročnik: 2380 Slovenj Gradec		objekt: STREHA INTERNI ODDELEK	
odg.vodja projekta: Leon Pokeržnik, u.d.i.s. id.:S-0606		za gradnjo: VZDRŽEVALNA DELA	
odg. projektant:		vrsta proj. dokumentacije: PZR	
obdelal: Miha Mori		vrsta načrta: NAČRT ARHITEKTURE	
vsebina/ naslov risbe: STREHA – TLORIS IN PREREZ			
št. projekta: F-30/19	št. načrta: F-30/19-A	datum: AVG 2019	merilo: 1 : 250
		list št.: 01	