


Karakteristični prečni profil - krak B in C

Karakteristični prečni profil - krak D - niša

Karakteristični prečni profil - krak A

D:\Cloud\18_757 VK Tomačevo\PODLOGE PO RECENZIJ\TOMAČEVO_KPP_KRAKI_posc.dwg

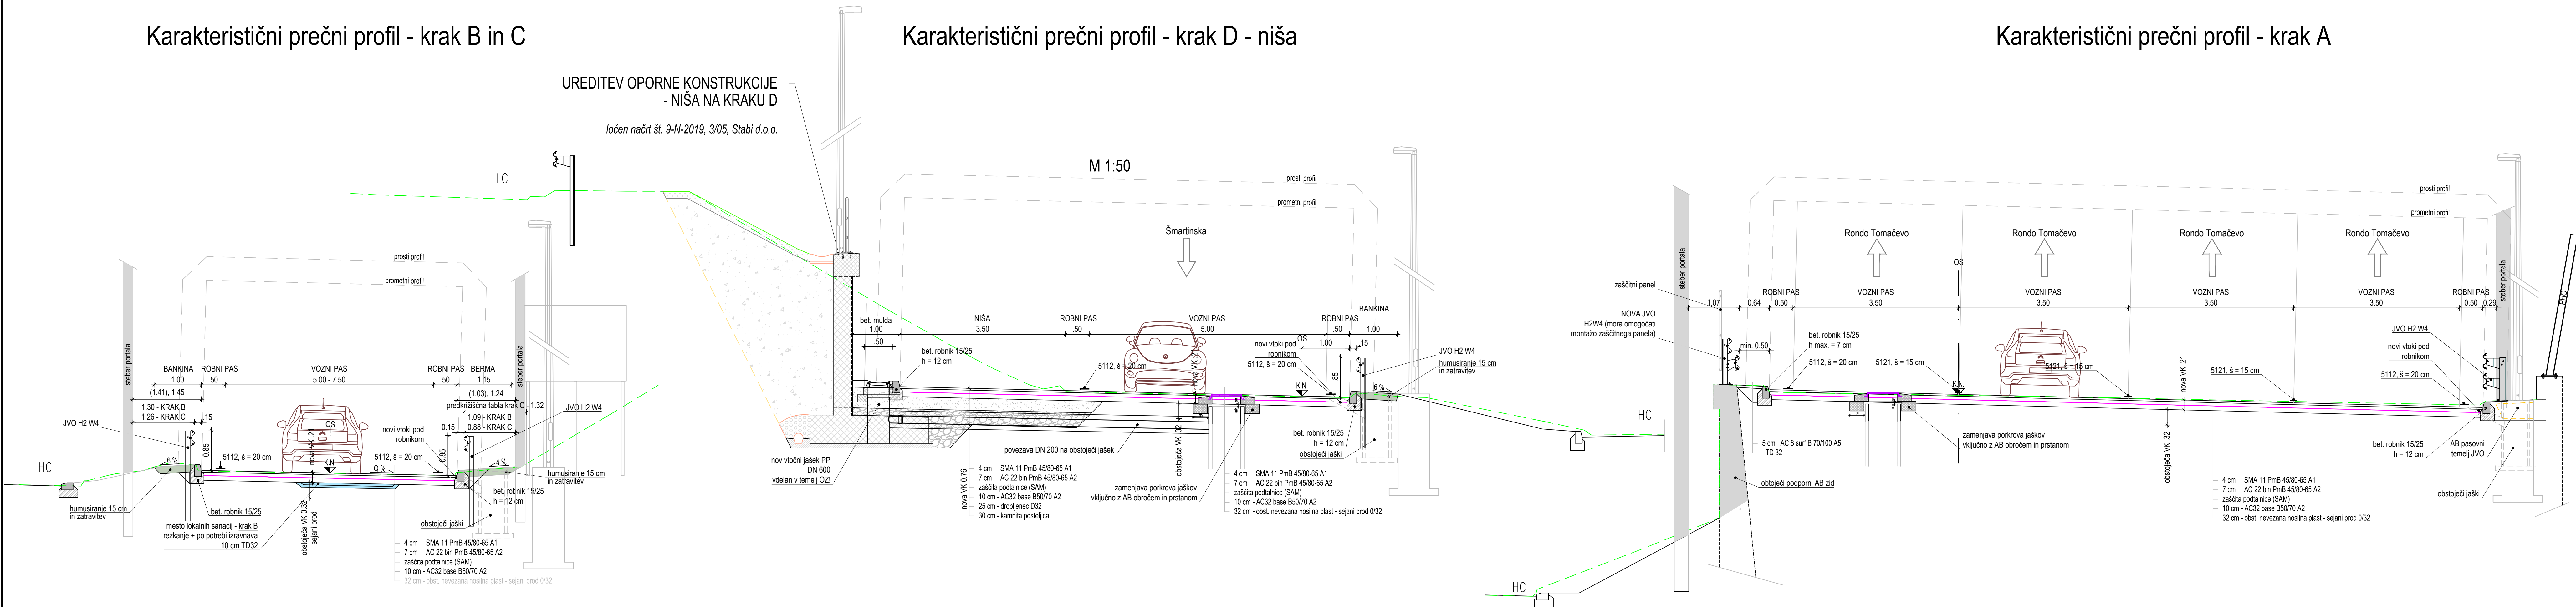

02					
01	recenzija	popravljen po recenziji		maj 2019	
št.	spremenba	opis spremembe		datum	podpis
investitor:	<div> <div>DARS</div> <div>Povezujemo Slovenijo</div> </div>				
projektant:	<div> <div>JV</div> <div>pnz</div> <div>PNZ svetovanje projektiranje d.o.o.</div> </div>				
projektant načrta:	<div> <div>pnz</div> <div>PNZ svetovanje projektiranje d.o.o.</div> </div>				
objekt:	Obnova voziščne konstrukcije na delih odsekov HC H3/0086 in 0686 LJ (Šmartinska-Tomačevo) od km 1.350 do km 2.084, H3/0088 in 0688 LJ (Tomačevo-Dunajska) od km 0.000 do km 0.598 in 0186 priključku LJ Črnuče (rondo Tomačevo) od km 0.000 do km 1.293				
načrt:	Obnova voziščne konstrukcije				
risba:	Karakteristični prečni profili - list 3				
odg. vodja proj.:	Igor Trdin, univ. dipl. inž. grad.	ident. št. IZS:	podpis:	merilo:	1:50
odg. projektant:	Igor Trdin, univ. dipl. inž. grad.	G-3346		vrsta projekta:	PZI po recenziji
projektant:	Klemen Vidonja, mag. inž. grad.	G-3346		št. projekta:	18_757
št. odseka:	0086, 0686	arhivsko številka:	0028.00	datum:	avgust 2019
vrsta dokumentacije:	004.2101	šifra priloge:	G.131.3	št. risbe:	G.6.3
črna koda:					