



## Tloris pritlička

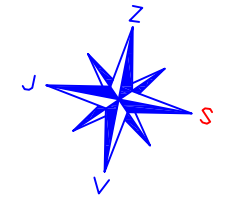

D - OKVIRNO OBMOČJE OBRAVNAVE  
Površina območja: 153 m<sup>2</sup>  
Obseg območja: 78 m

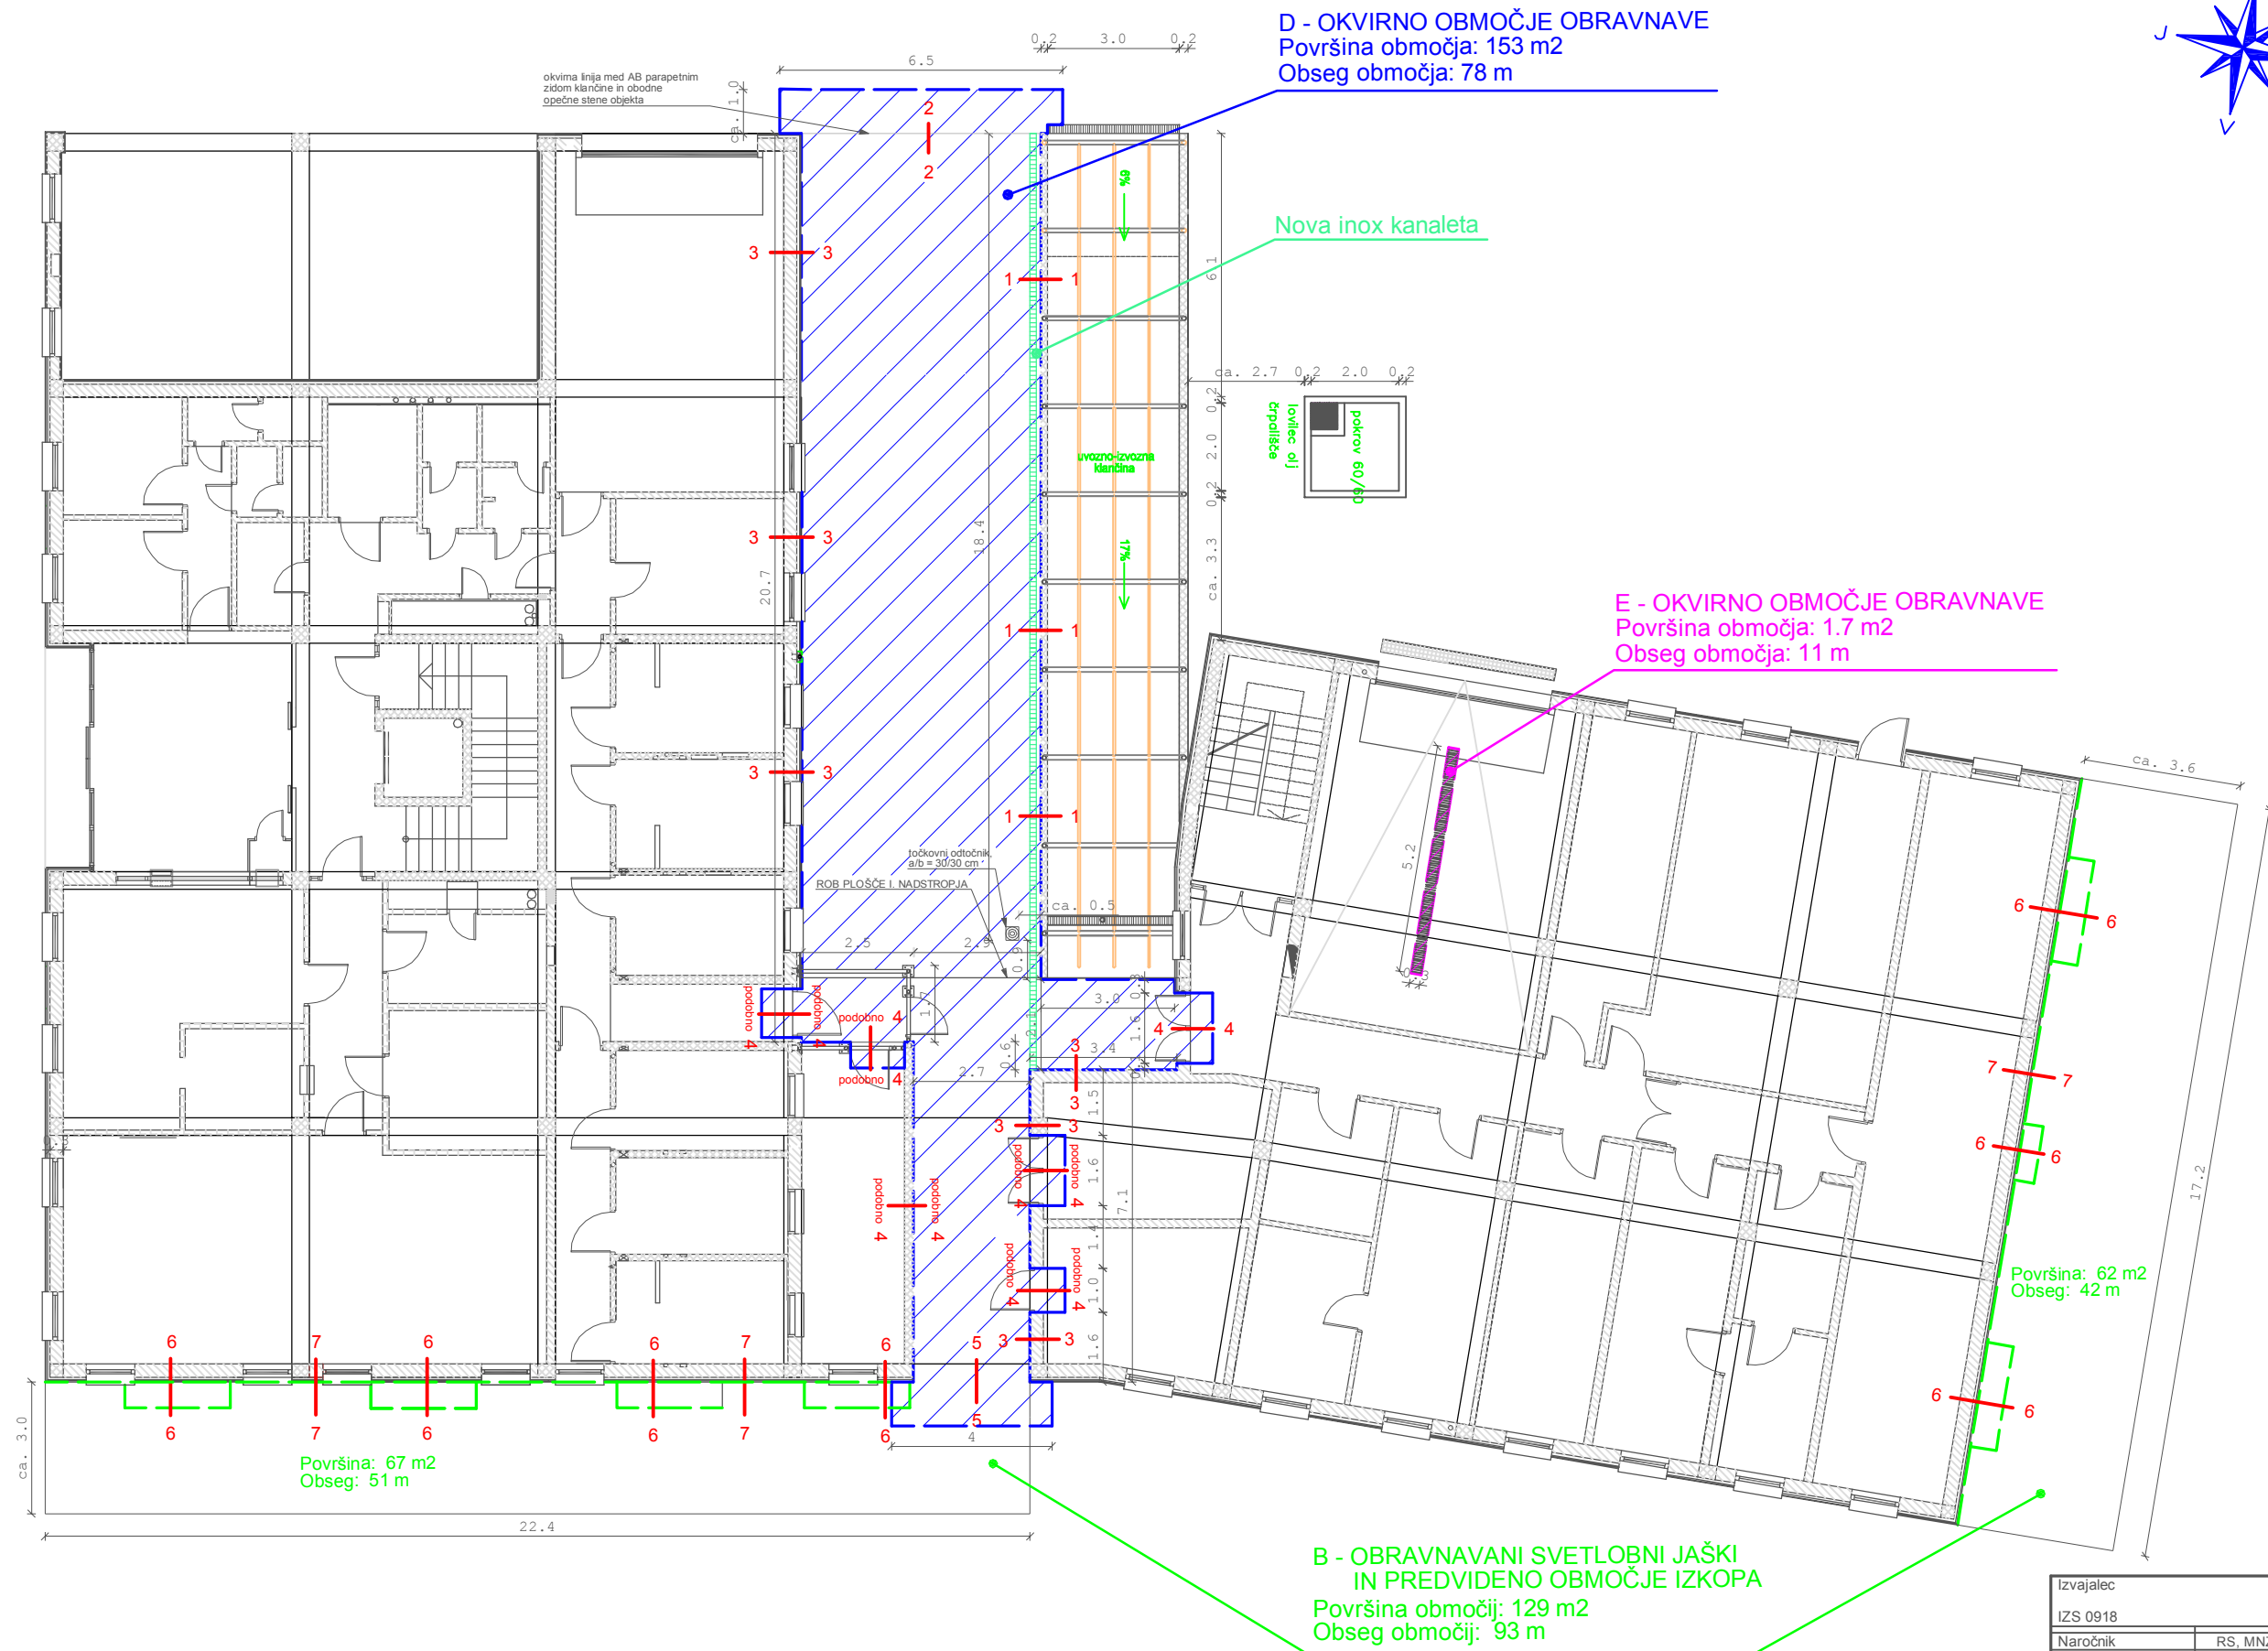



## Nova inox kanaleta

E - OKVIRNO OBMOČJE OBRAVNAVE  
Površina območja: 1.7 m2  
Obseg območja: 11 m

Površina: 62 m<sup>2</sup>  
Obseg: 42 m

**B - OBRAVNAVANI SVETLOBNi JAŠKI  
IN PREDVIDENO OBMOČJE IZKOPA**  
Površina območij: 129 m<sup>2</sup>  
Obseg območij: 93 m

Legenda:

-  AB stena-steber  
 opečni zid  
 knauf stena  
 1 — 1 dispozicija detajlov


Izvajalec	 Irma d.o.o., Slovenčeva 95, 1000 Ljubljana tel./fax: 01-562-10-19 / 01-562-10-13 www.irma.si			
IZS 0918				
Naročnik	RS, MNZ, POLICIJA, Štefanova ulica 2, 1501 Ljubljana			
Objekt/lokacija	PP in PPP Murska Sobota, Ulica arhitekta Novaka 11, Murska Sobota			
Vrsta načrta	NAČRT GRADBENIH KONSTRUKCIJ			
Vrsta dokumentacije	elaborat sanacije			
Vsečina/naslov risbe	Tloris priřliãja: oznake obravnvanih površin in dispozicije detajlov			
	Ime	Id. št.	Podpis	
OVP	Iztok Leskovar, u.d.i.g.	IZS 0918 G-1407		
OP	Iztok Leskovar, u.d.i.g.	IZS 0918 G-1407		
Sodelavci	Aleš Brodnik, dipl. ing. grad. Anže Matko, dipl. ing. grad. (UN)			
št. lista	št. projekta	Datum	Merilo	Priloga
2	n-02-003-16/II	februar 2016	1:40	/

Ta dokument se smatra kot intelektualna lastnina podjetja IRMA d.o.o., zato razmnoževanje ali kopiranje tega dokumenta brez dogovora ni dovoljeno.