
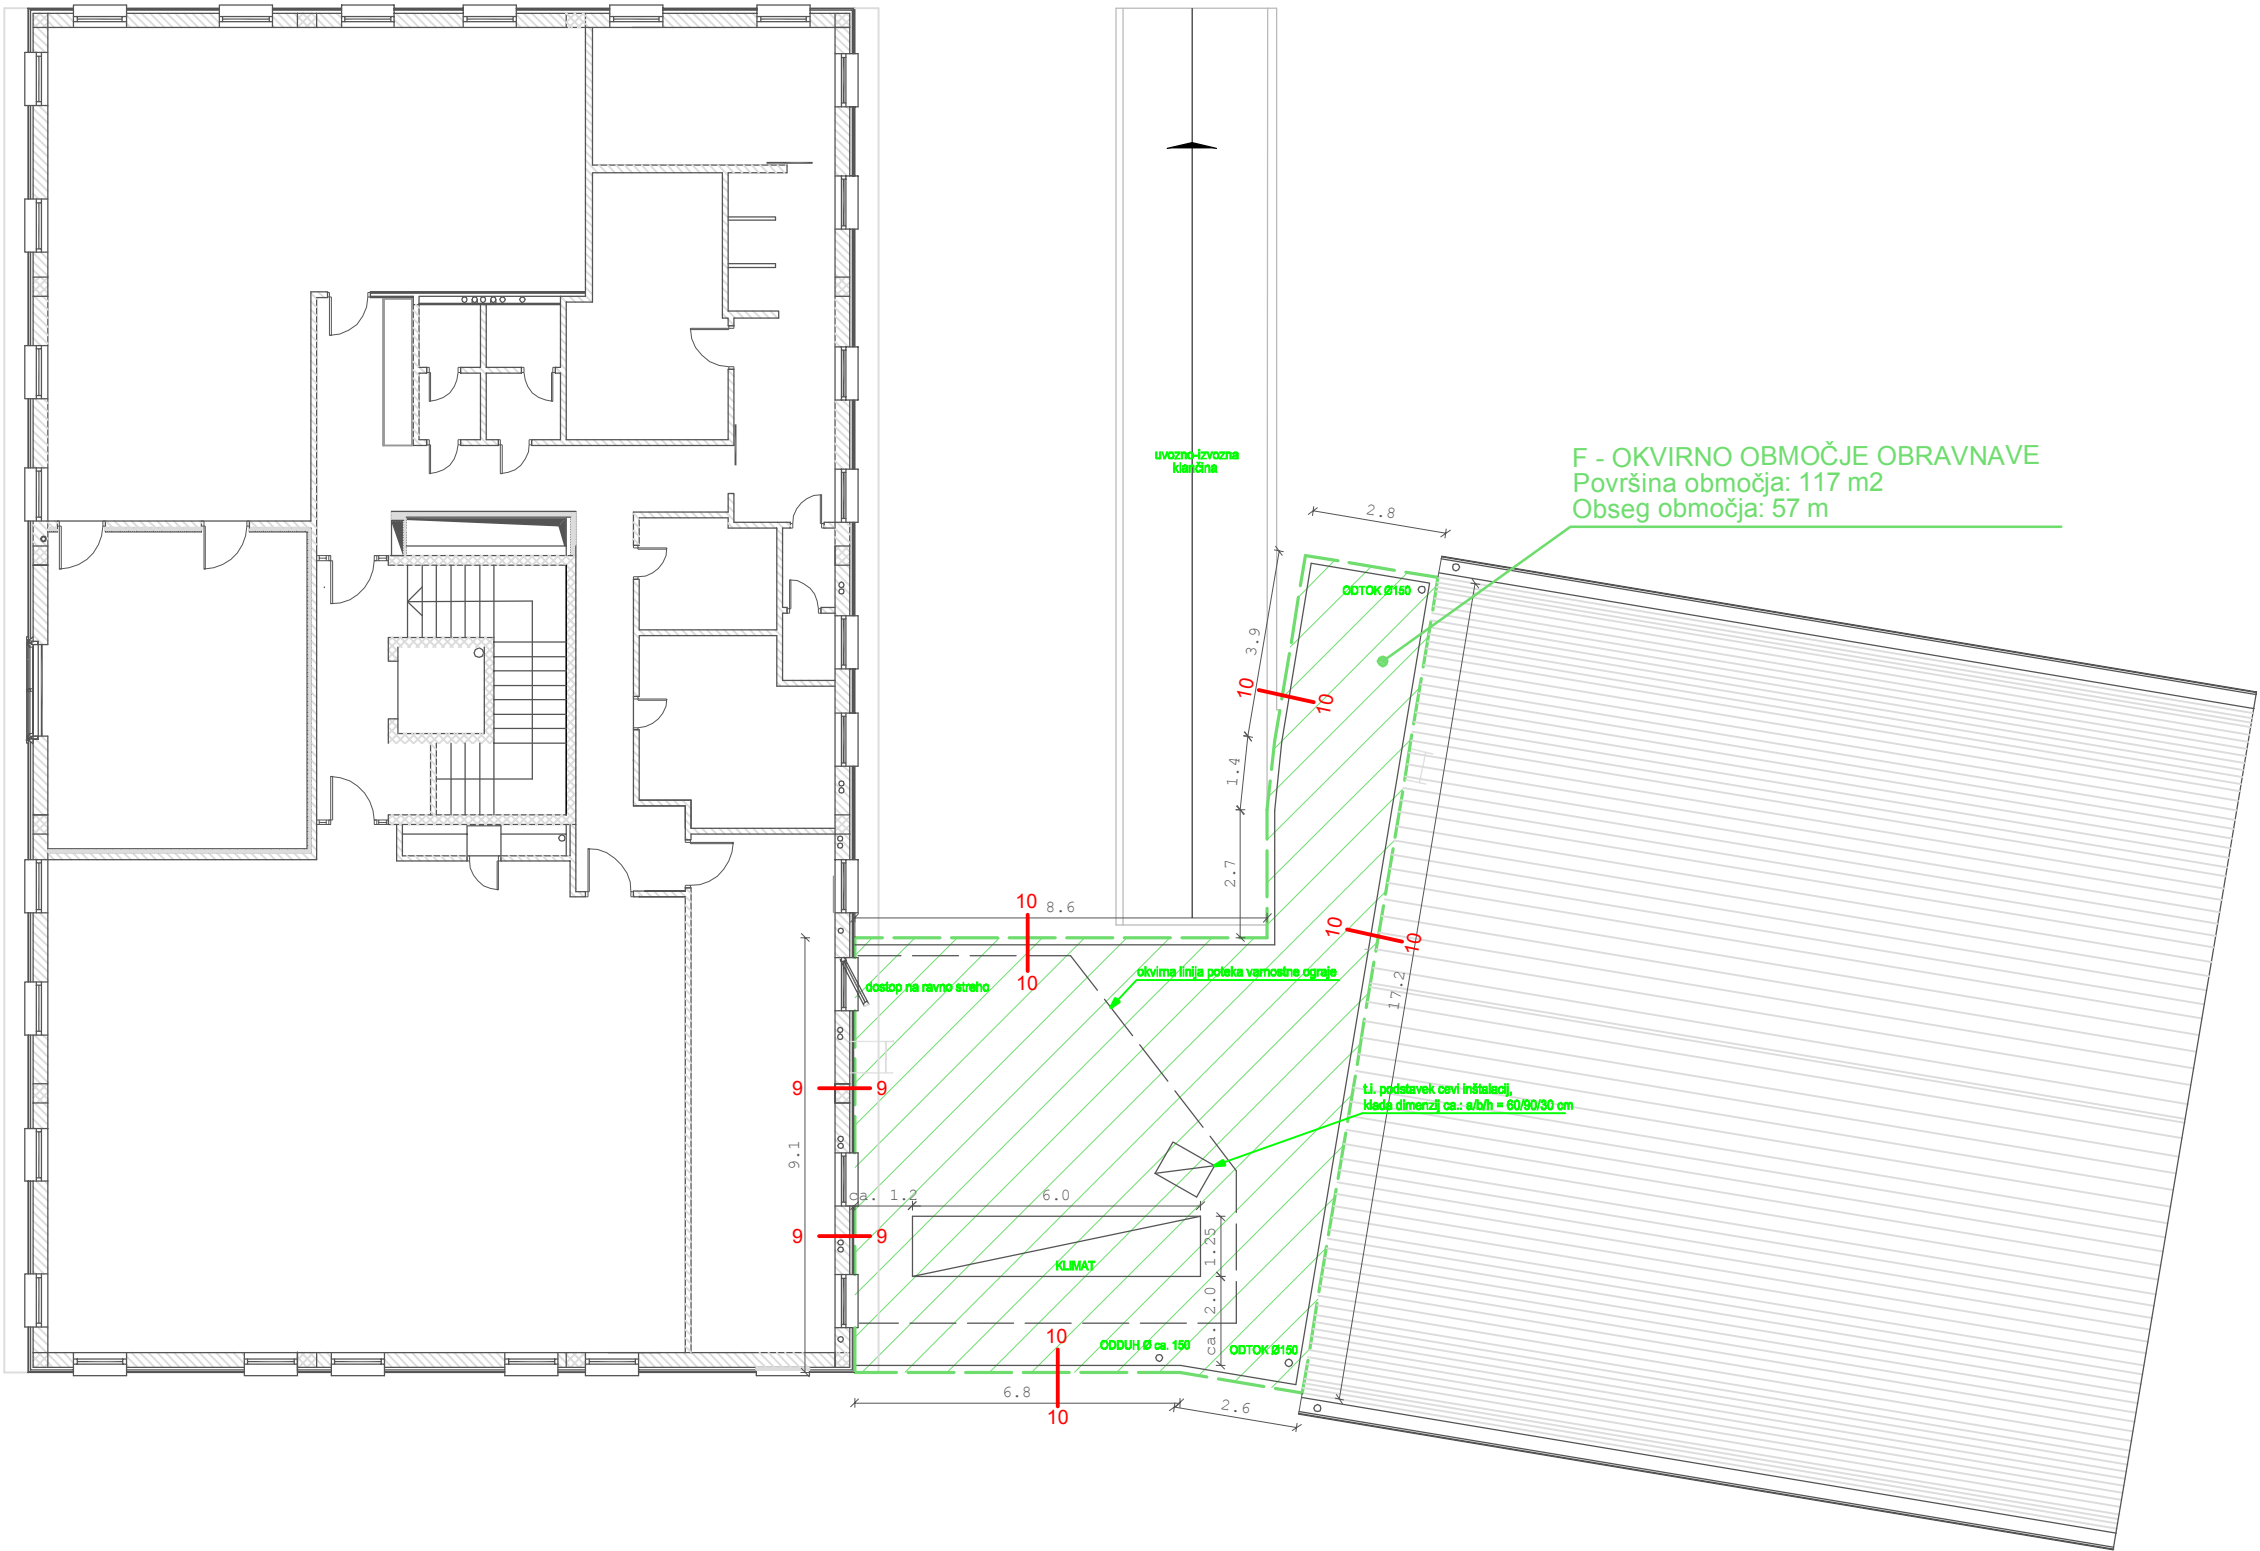


Tloris strehe

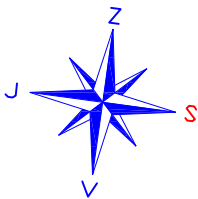

Legenda:

- AB stena-steber
- opečni zid
- knauf stena
- 1-1 dispozicija detajlov









Izvajalec		 Irma d.o.o., Slovenčeva 95, 1000 Ljubljana tel./fax: 01-562-10-19 / 01-562-10-13 www.irma.si			
IZS 0918					
Naročnik		RS, MNZ, POLICIJA, Štefanova ulica 2, 1501 Ljubljana			
Objekt/lokacija		PP in PPP Murska Sobota, Ulica arhitekta Novaka 11, Murska Sobota			
Vrsta načrta		NAČRT GRADBENIH KONSTRUKCIJ			
Vrsta dokumentacije		elaborat sanacije			
Vsebina/naslov risbe		Tloris strehe: oznake obravnavanih površin in dispozicije detajlov			
		Ime		Id. št.	Podpis
OVP		Iztok Leskovar, u.d.i.g.		IZS 0918 G-1407	
OP		Iztok Leskovar, u.d.i.g.		IZS 0918 G-1407	
Sodelavci		Aleš Brodnik, dipl. ing. grad. Anže Matko, dipl. ing. grad. (UN)			
št. lista		št. projekta		Datum	Merilo
3		p-02-003-16/IL		februar 2016	1:40
					Priloga
					/

Ta dokument se smatra kot intelektualna lastnina podjetja IRMA d.o.o., zato razmnoževanje ali kopiranje tega dokumenta brez dogovora ni dovoljeno.

**MERE KONTROLIRATI NA LICU MESTA!**