
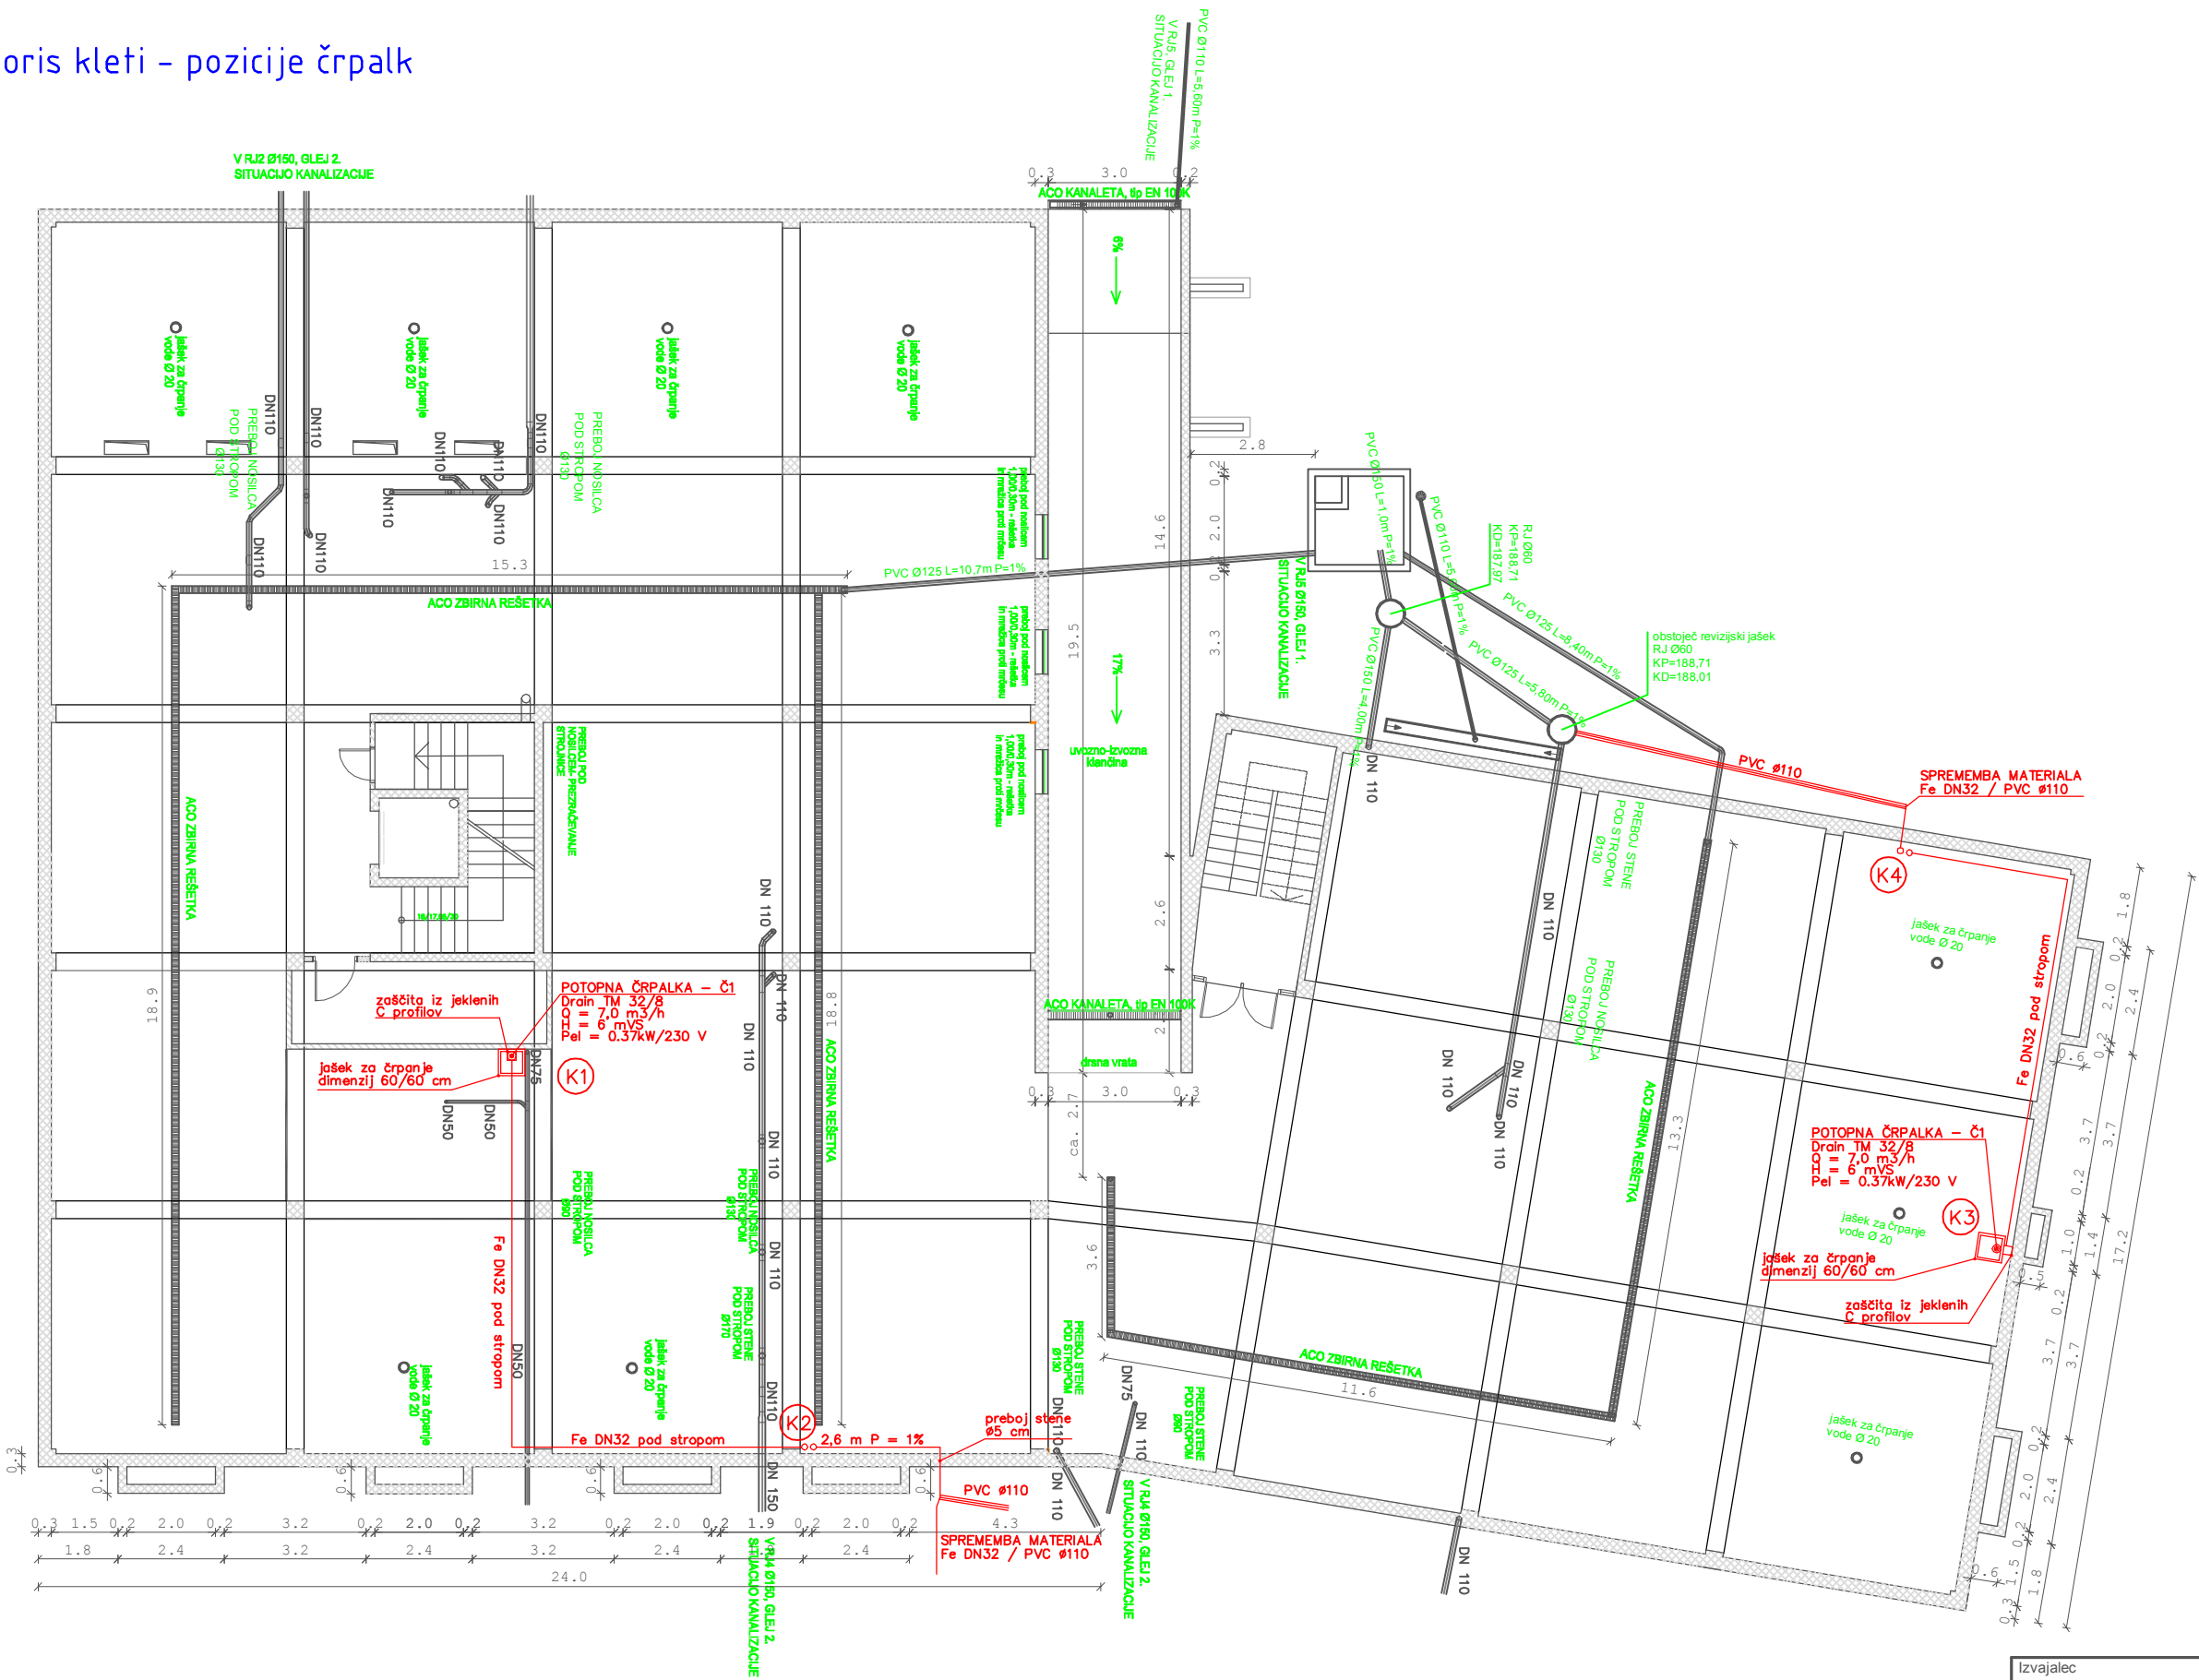


Tloris kleti – pozicije črpalk

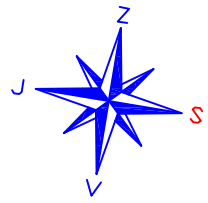

Legenda:

- AB stena-steber
- opečni zid
- knauf stena
- sistem prečrpavanje





Izvajalec		Irma d.o.o., Slovenčeva 95, 1000 Ljubljana		
IZS 0918		tel./fax: 01-562-10-19 / 01-562-10-13		
Naročnik		RS, MNZ, POLICIJA, Štefanova ulica 2, 1501 Ljubljana		
Objekt/lokacija		PP in PPP Murska Sobota, Ulica arhitekta Novaka 11, Murska Sobota		
Vrsta načrta		NAČRT GRADBENIH KONSTRUKCIJ		
Vrsta dokumentacije		elaborat sanacije		
Vsebina/naslov risbe		Tloris kleti: pozicije črpalk		
		Ime	Id. št.	Podpis
OVP		Iztok Leskovar, u.d.i.g.	IZS 0918 G-1407	
OP		Iztok Leskovar, u.d.i.g.	IZS 0918 G-1407	
Sodelavci		Aleš Brodnik, dipl. ing. grad.		
		Anže Matko, dipl. ing. grad. (UN)		
št. lista		št. projekta	Datum	Merilo
4		p-02-003-16/IL	februar 2016	1:40
Ta dokument se smatra kot intelektualna lastnina podjetja IRMA d.o.o., zato razmnoževanje ali kopiranje tega dokumenta brez dogovora ni dovoljeno.				
MERE KONTROLIRATI NA LICU MESTA!				