


TLORIS TEMELJNIH IZVRTIN  
M1:50

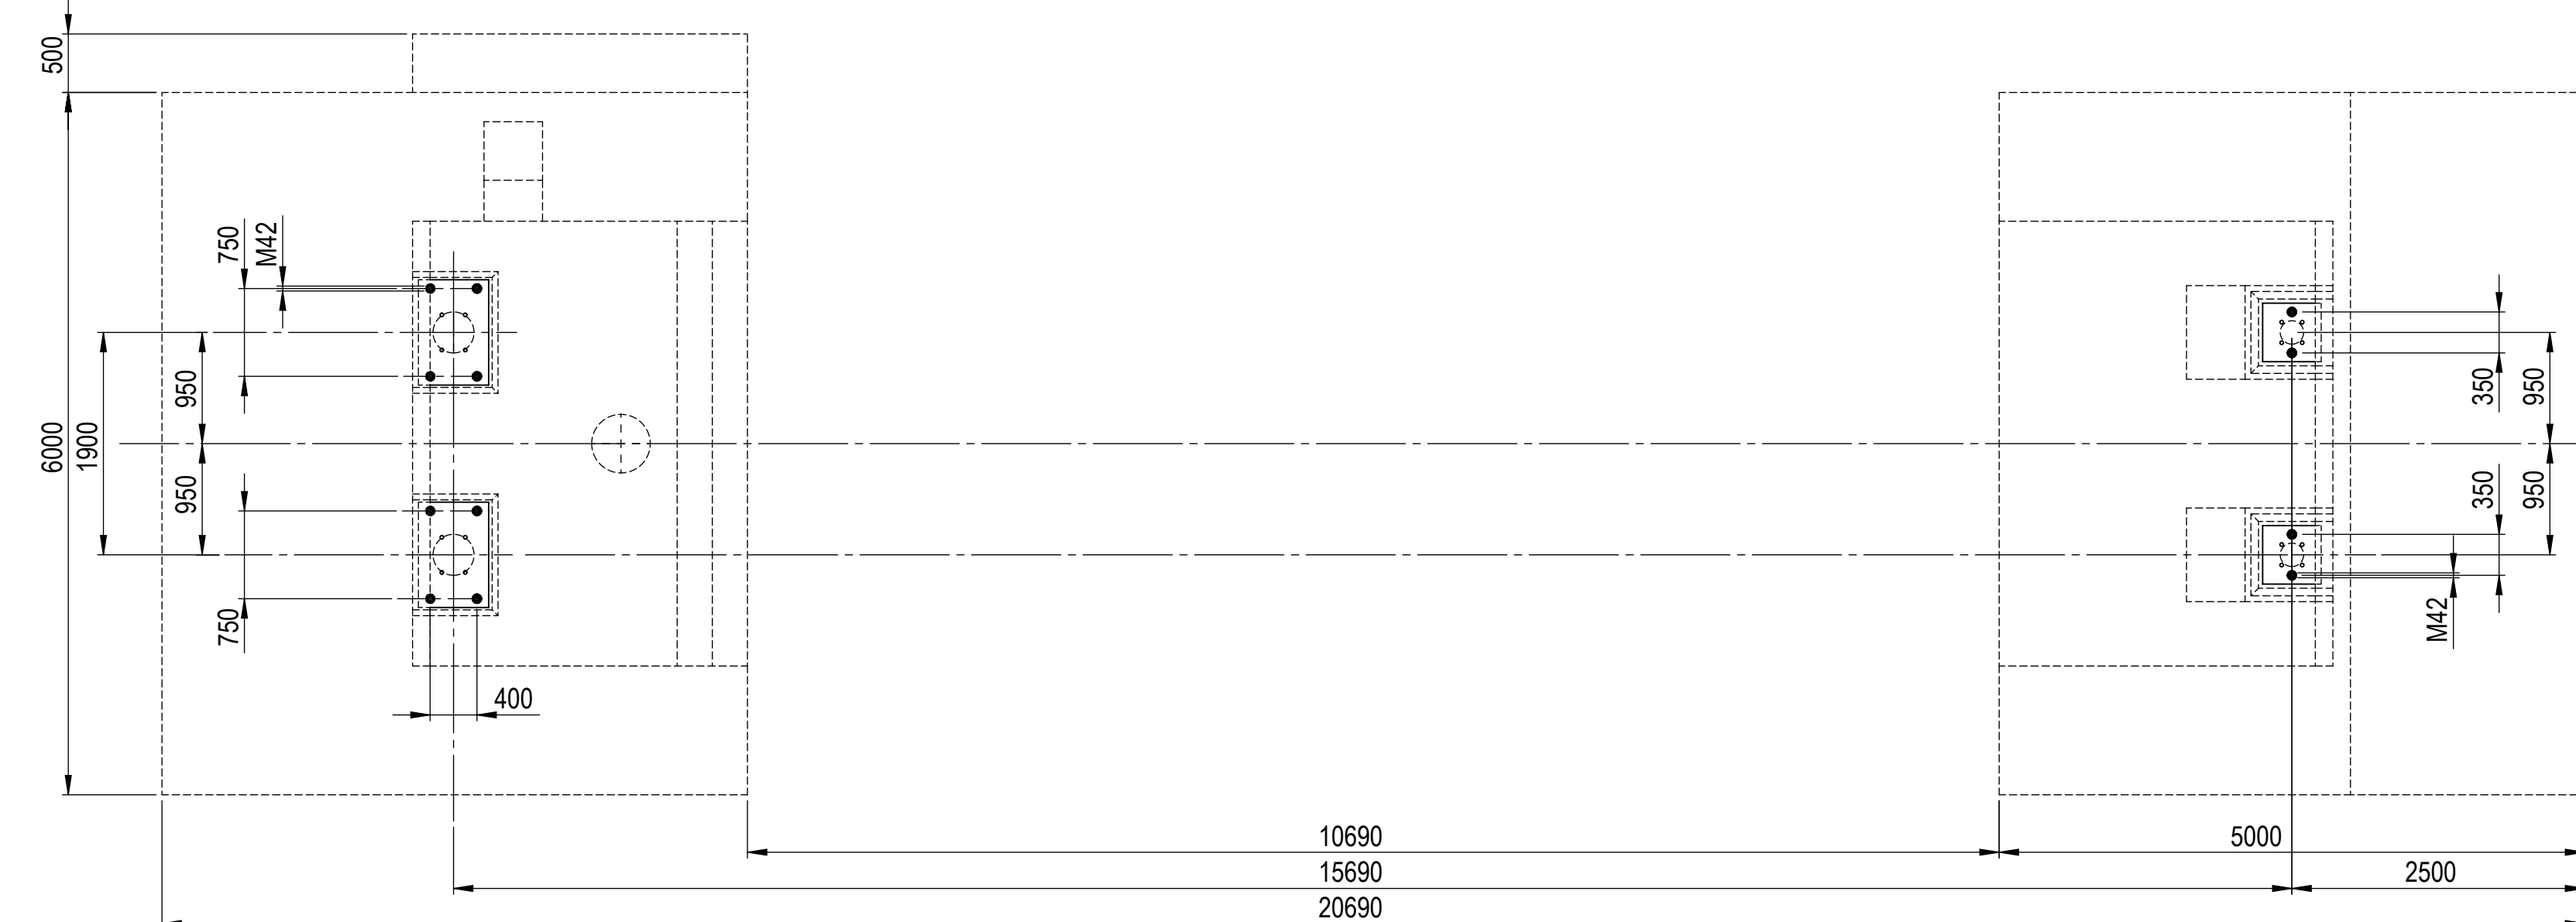

OPOMBA:  
-Za tehnično izdelovalne pogoje glej risbo št. 1133-000-00

[illegible]

