


A=0.5 m

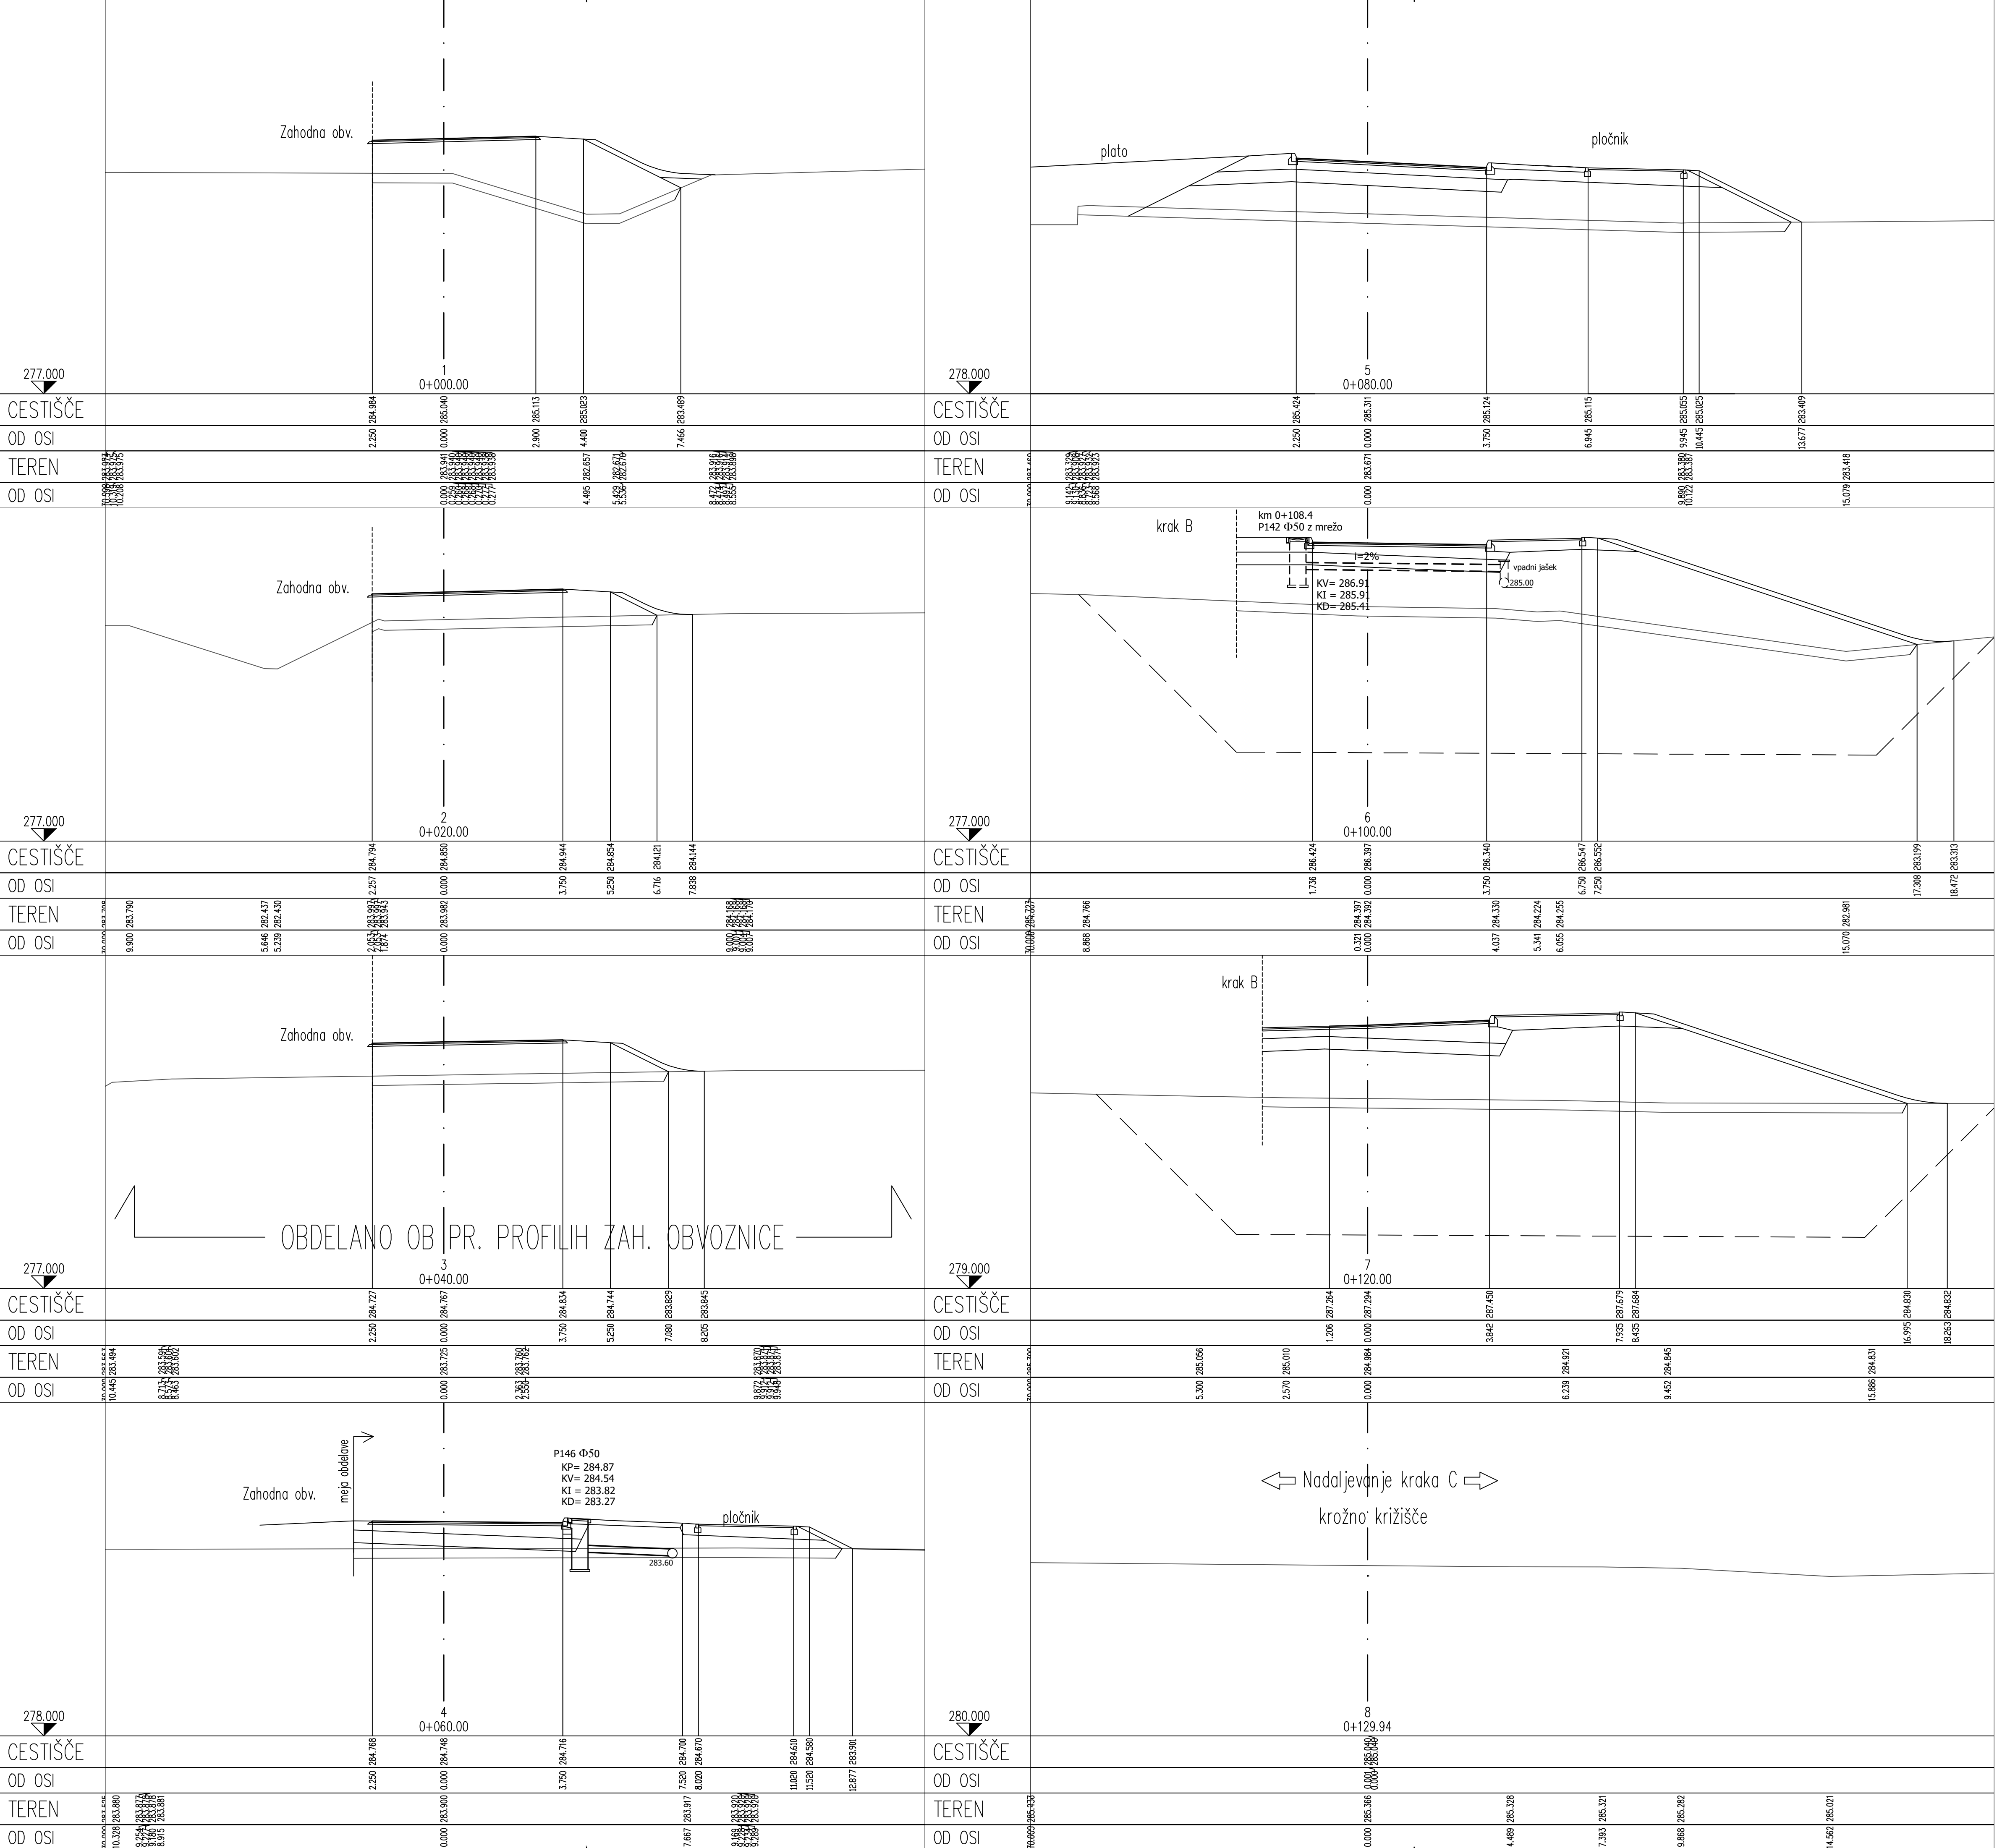

Legenda:
----- izkop za umetno nasutje

ZAHODNA OBVOZNICA
od Lackove c. do Kardeljeve c.

krak A

PREČNI PROFILI
od P1 do P8

M=1:100

| | | | |
|--|-----------------------------------|--|--|
| | | | |
| sprememba | | datum | |
| opis spremembe | | podpis | |
| investitor: REPUBLIKA SLOVENIJA MINISTRSTVO ZA INFRASTRUKTURO DIREKCIJA REPUBLIKE SLOVENIJE ZA INFRASTRUKTURO | | cesta/lokacija: ZAHODNA OBVOZNICA MARIBORA (Streliška – Kardeljeva) | |
| izvajalec: JV OBPI & lineal | | odsek/ objekt: Lackova cesta – Kardeljeva cesta od km 3+600 do 4+840 | |
| podizvajalec: | | pododsek/ del objekta: | |
| | | veščina/ naslov ribe: 3/2 NAČRT PRIKLJUČKA krak A PREČNI PROFILI od P1 do P8 | |
| odp. vodja projekta: | ime in priimek B. STERGAR udig | id. številka G-0009 | faza: PZ1 |
| odp. projektant: | mag. Metka Planinšec udig | G-0089 | št. projekta: 333 |
| izdelal: | D. Sladovič udig | G-3793 | datum: marec 2010, novelacija maj 2020 |
| št. odseka: | vrh. št.: | faza/objekt: | št. lista: |
| 1468 | 0032.01 | 004.2111 | 8 |
| | | blizu ribe: | priloga za črtno kodo: |
| | | G.132.1 | |