


ARMATURNI NAČRT - TEMELJNE PLOŠČE med OSMI A - I
SPODNJA + ZGORNJA ARMATURA - OSNOVNA

tloris M 1:100

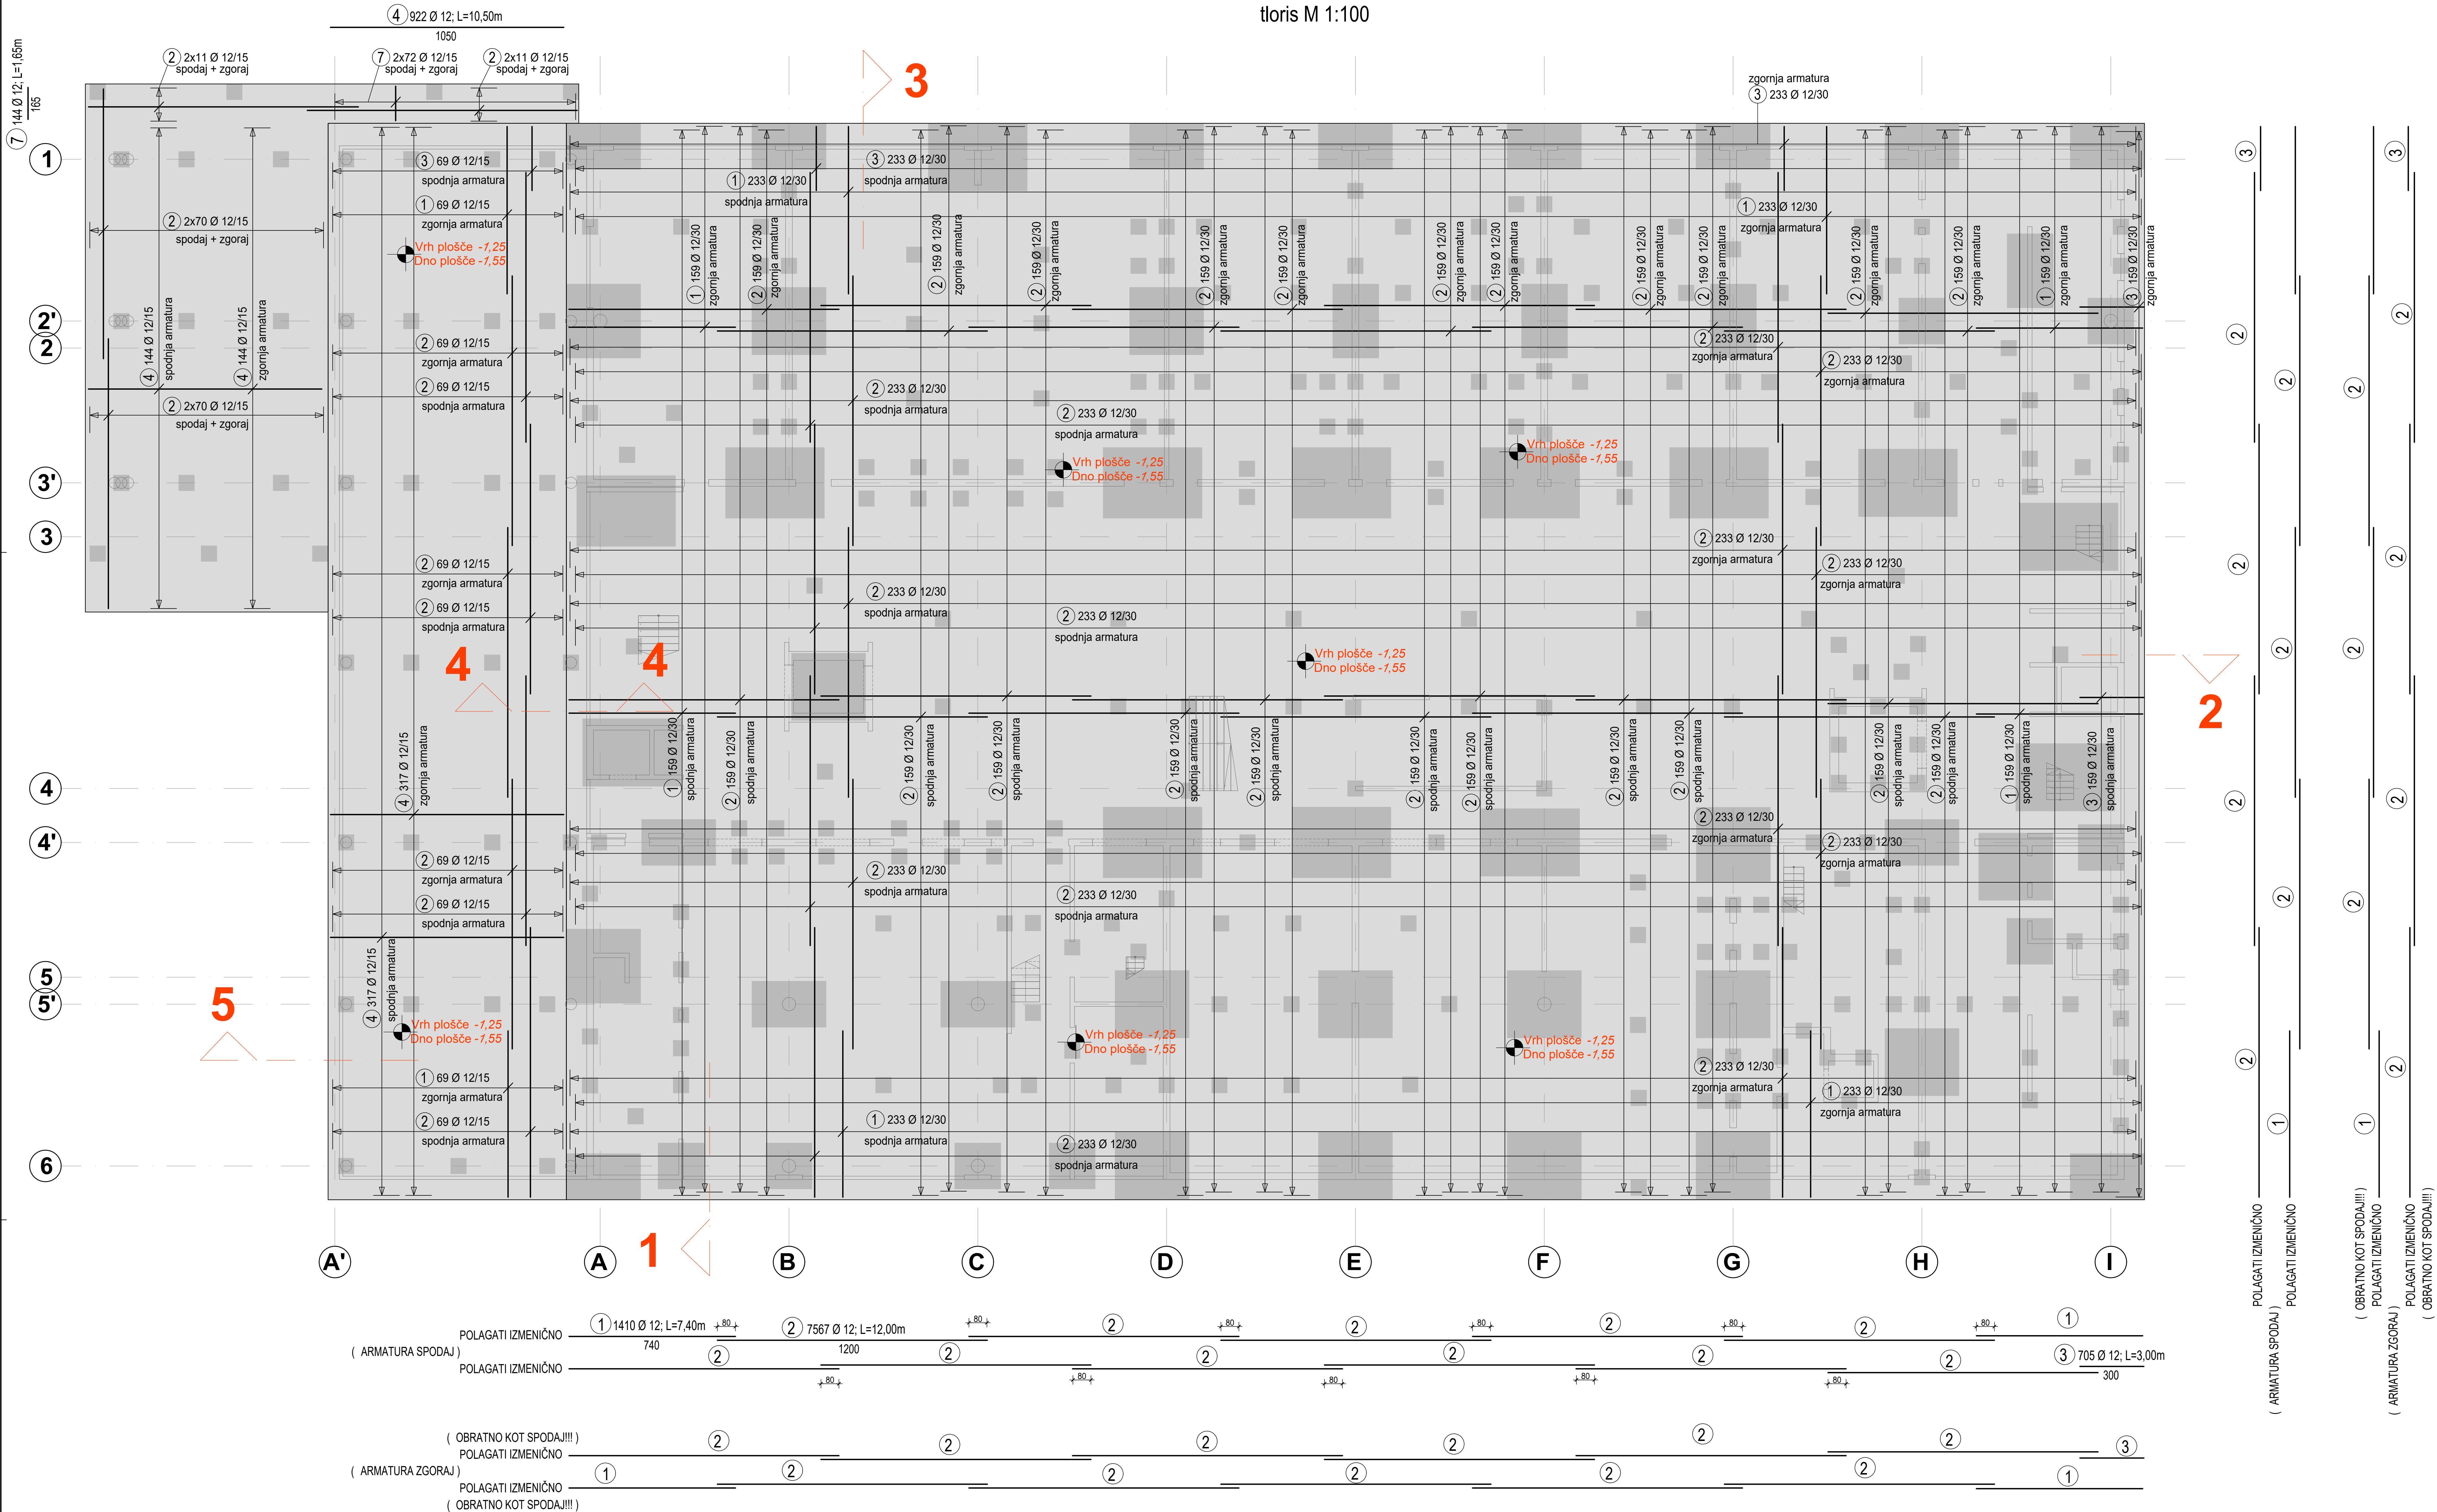

POZ.	Teža profilov v Kg/m		Teža v Kg						
	št.	Ø	kom.L(m)	Ø10	Ø12	Ø14	Ø16	Ø20	Ø25
740	1	12	1410	7,40	9505				
1200	2	12	7567	12,00	82722				
300	3	12	705	3,00	1927				
1050	4	12	922	10,50	9681				
90	5	12	2953	2,00	5380				
8288	6	12	8288	1,28	9665				
165	7	12	144	1,65	217				

SKUPAJ do Ø12 119097 kg
SKUPAJ Ø14 in več 0 kg
SKUPAJ 119097 kg

ARMATURNI NAČRT
TEMELJNE PLOŠČE
MED OSMI 1-6 / A-I
ARMATURA SPODAJ + ZGORAJ - OSNOVNA
M 1:100; 25

(C 30/37)
c=3 cm ; 4cm
Bst 500 S
B 500 A
POZOR!! Glej tudi ostale načrte sten, plošč,
stebrov ter ostale načrte!!!

POZOR!! DOKONČNE POZICIJE ODPRTIN USKLADI IZVAJALEC
GRADBENIH DEL Z IZVAJALCEM INSTALACIJ UPOŠTEVAJOČ
TEHNOLOGIJO IN OPREMO.
VSE DIMENZIE IN KOTE USKLADITI Z ARHITEKTURO!!!

KONSTAT BIRO	
Stavba projekta	1318
Investitor	Univerza v Ljubljani, Kongresni trg 12, 1000 Ljubljana
Objekt	Stavba za usposabljanje in znanstvenoraziskovalno delo Veterinarska fakulteta
Nat:	ARMATURNI NAČRT TEMELJNE PLOŠČE MED OSMI 1-6 / A-I ARMATURA SPODAJ + ZGORAJ - OSNOVNA
Projekt:	PZI
Avtor projekta	Milica JEFTIĆ u.d.i.a.
Sodelavci	Edvard ŠTOK u.d.i.g.
Sodelavci	Ales OSMANOVIC inž.gr.
Merilo	1:100; 25
Ust:	
Šteta	August 2022
Prejeto	

VŠ = 881 / 1320 (1.18m2)