



ARMATURNI NAČRT - TEMELJNE PLOŠČE med OSMI A - I
SIDRA ZA AB STENE


tloris M 1:100

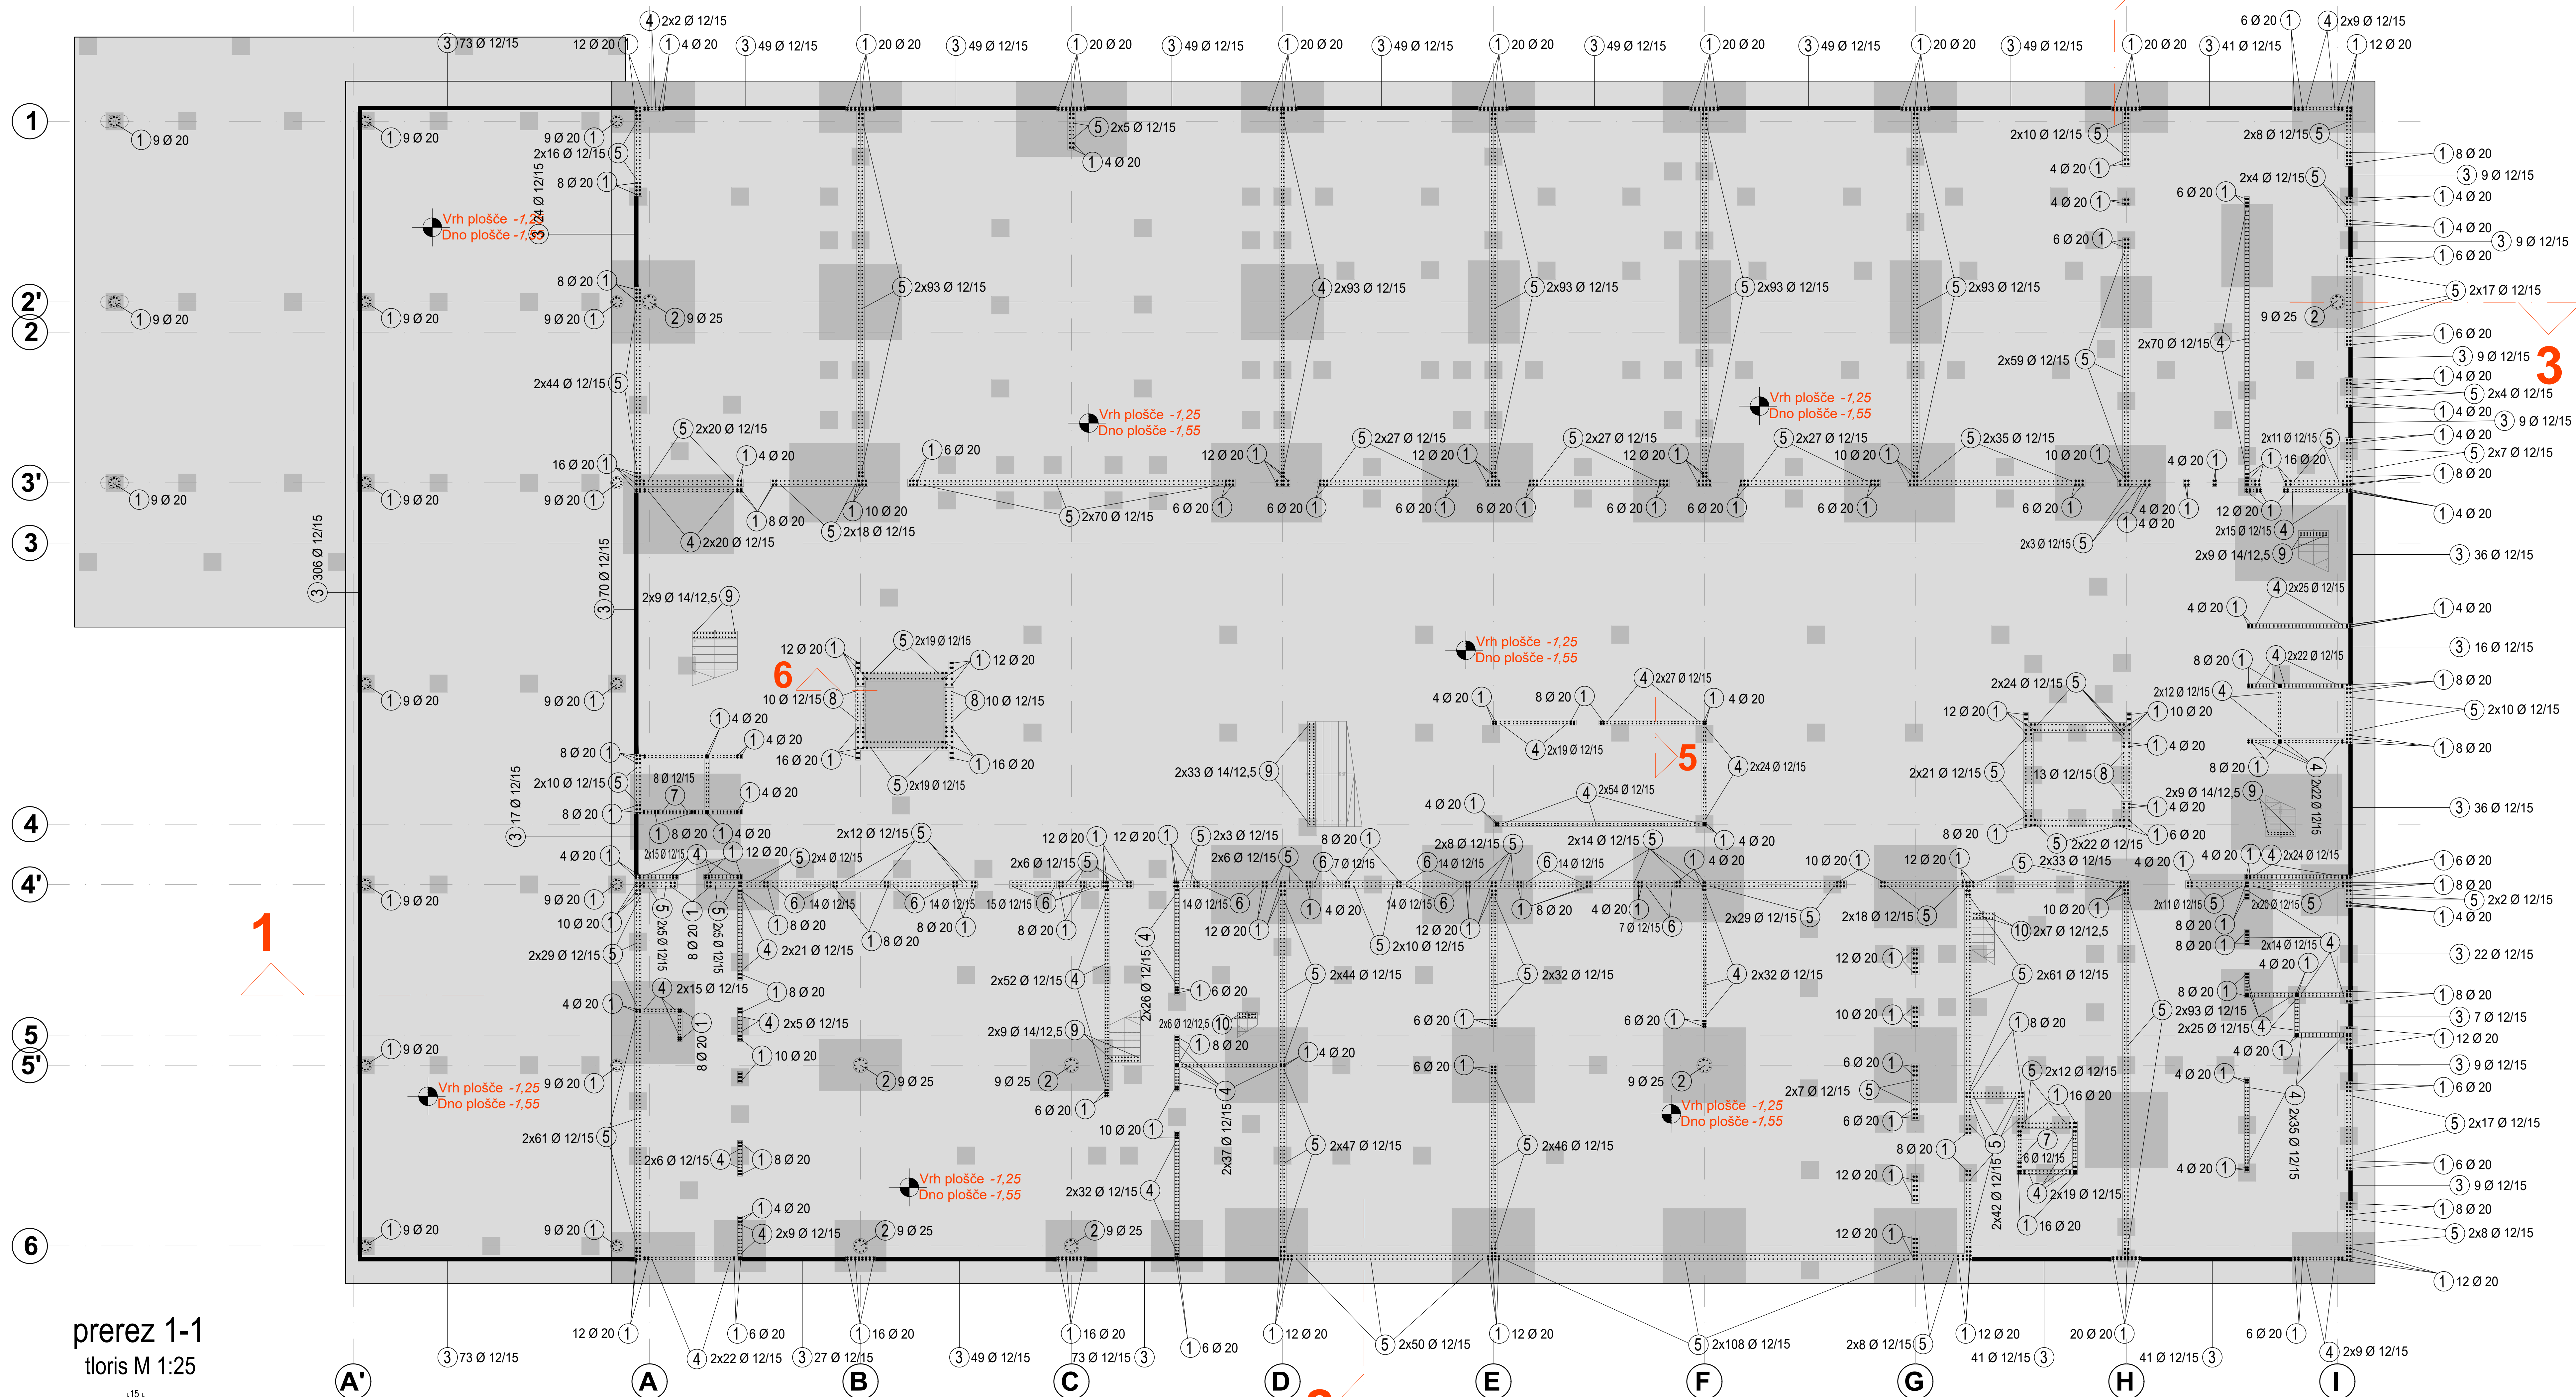


prerez 1-1
tloris M 1:25

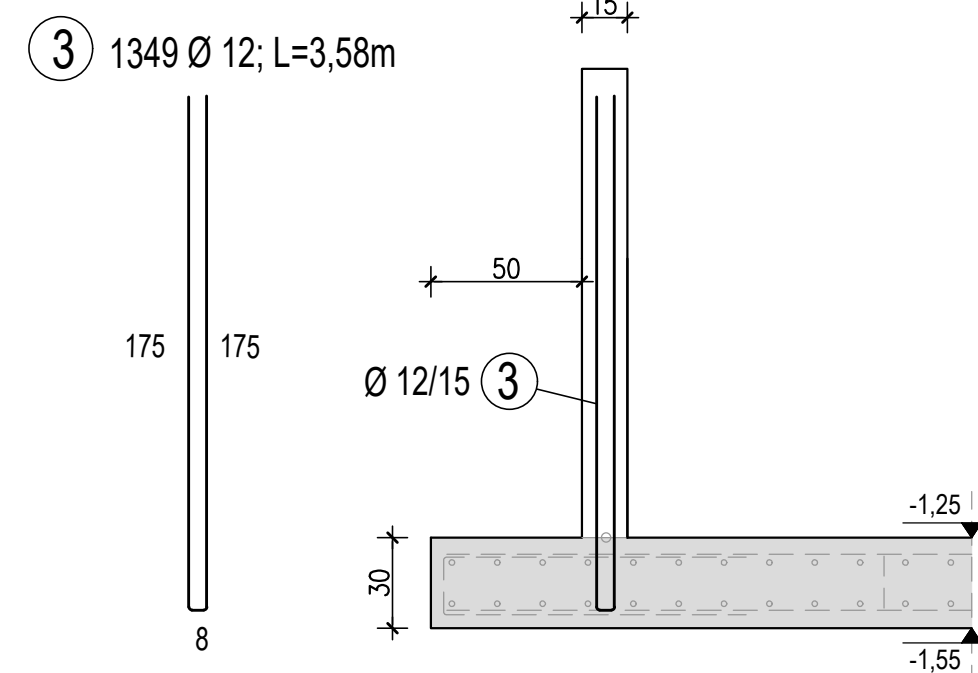


prerez 2-2
tloris M 1:25

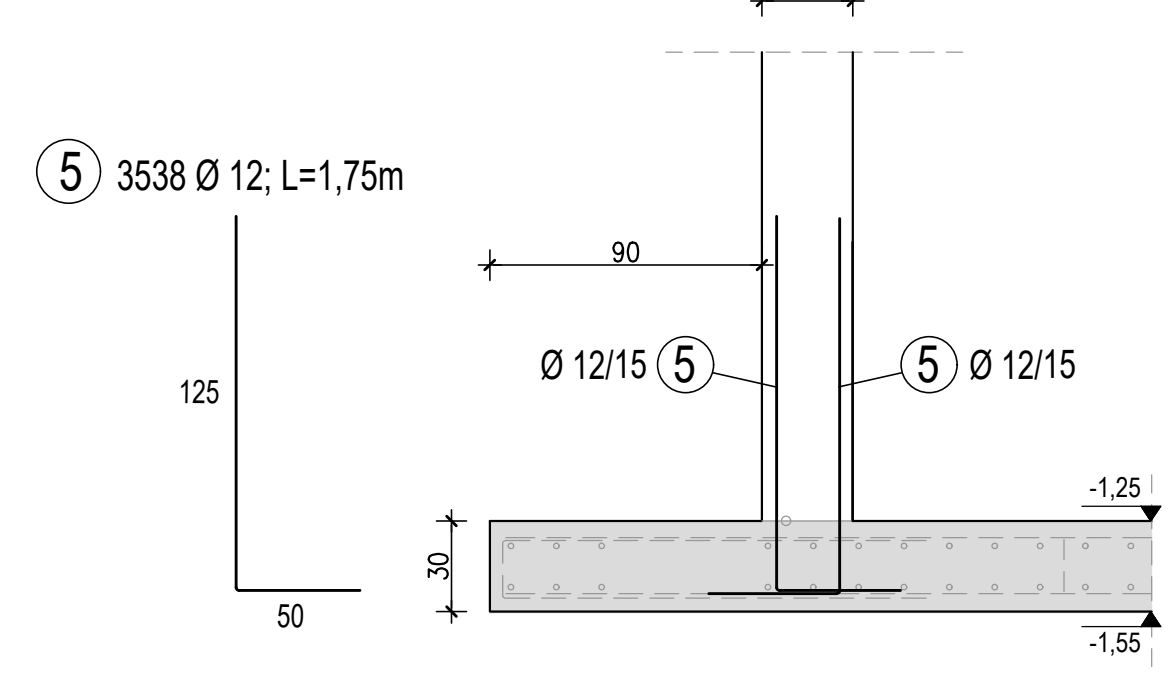


prerez 3-3
tloris M 1:25

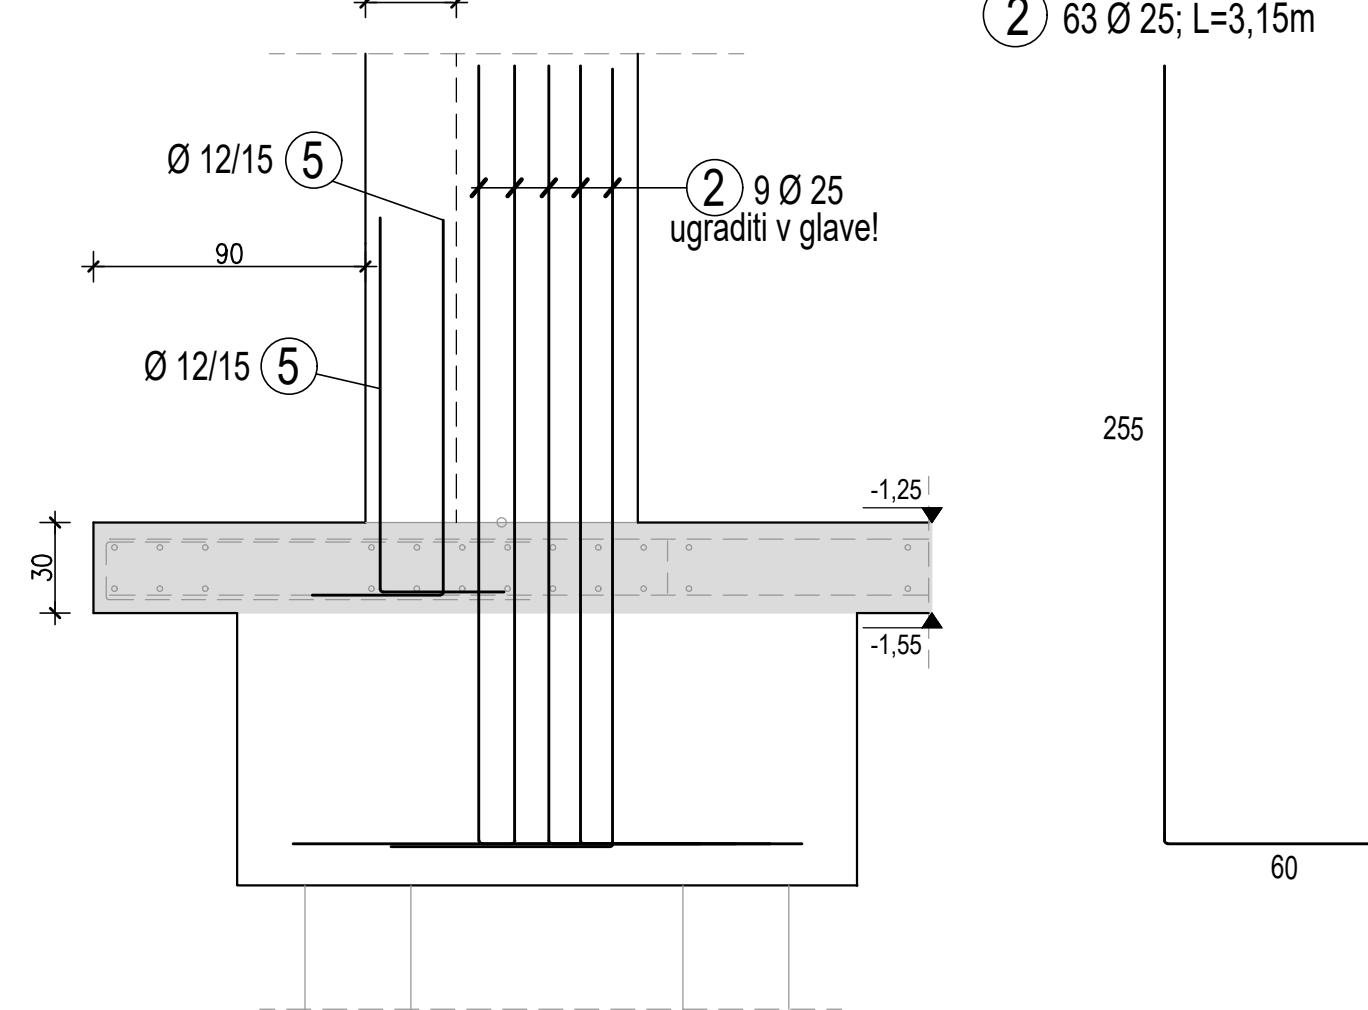


prerez 4-4
tloris M 1:25

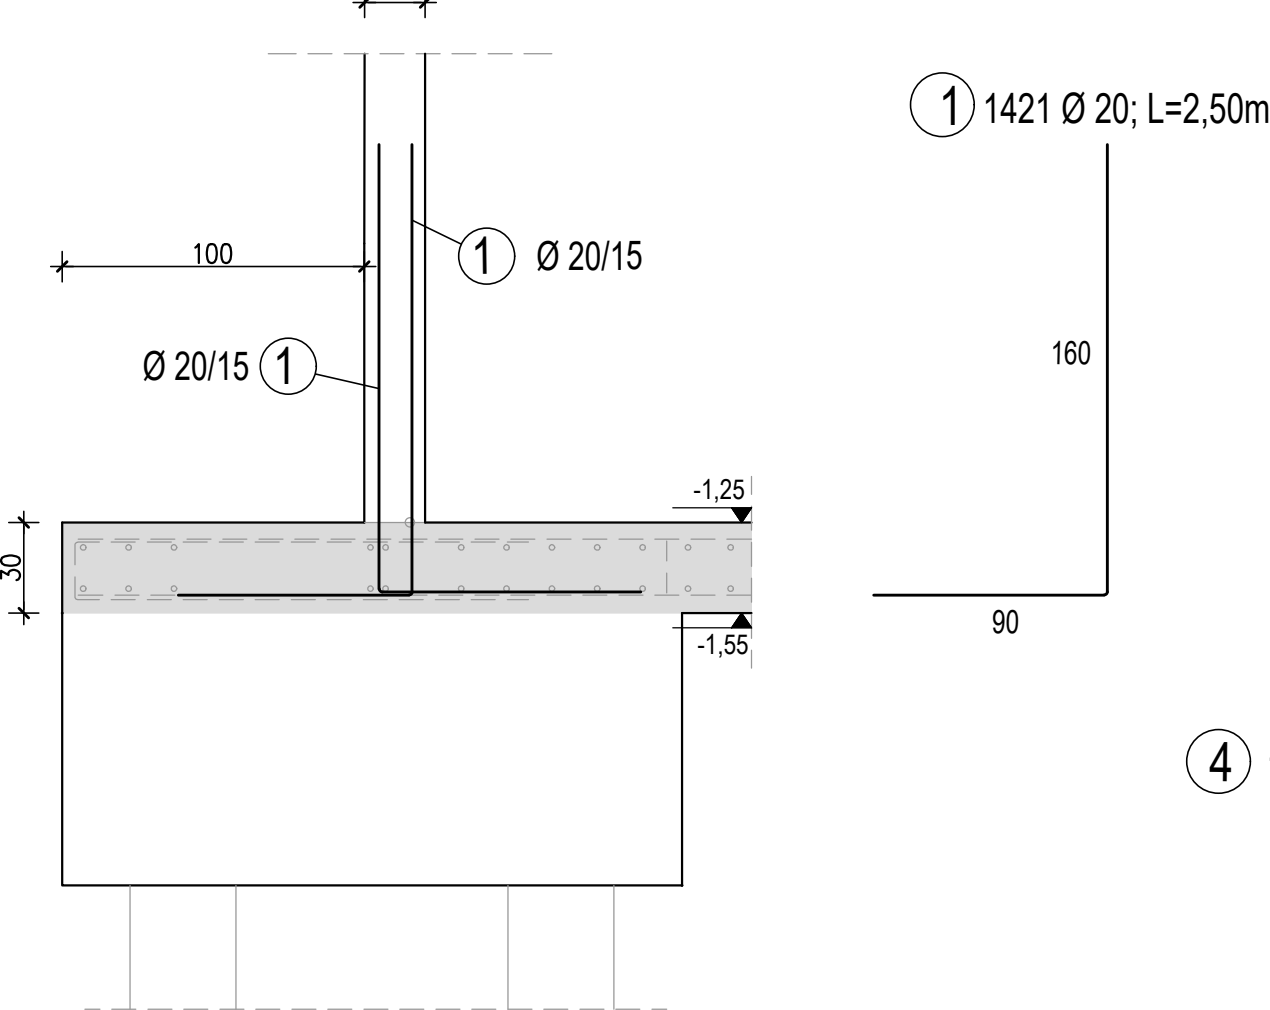

prerez 5-5
tloris M 1:25

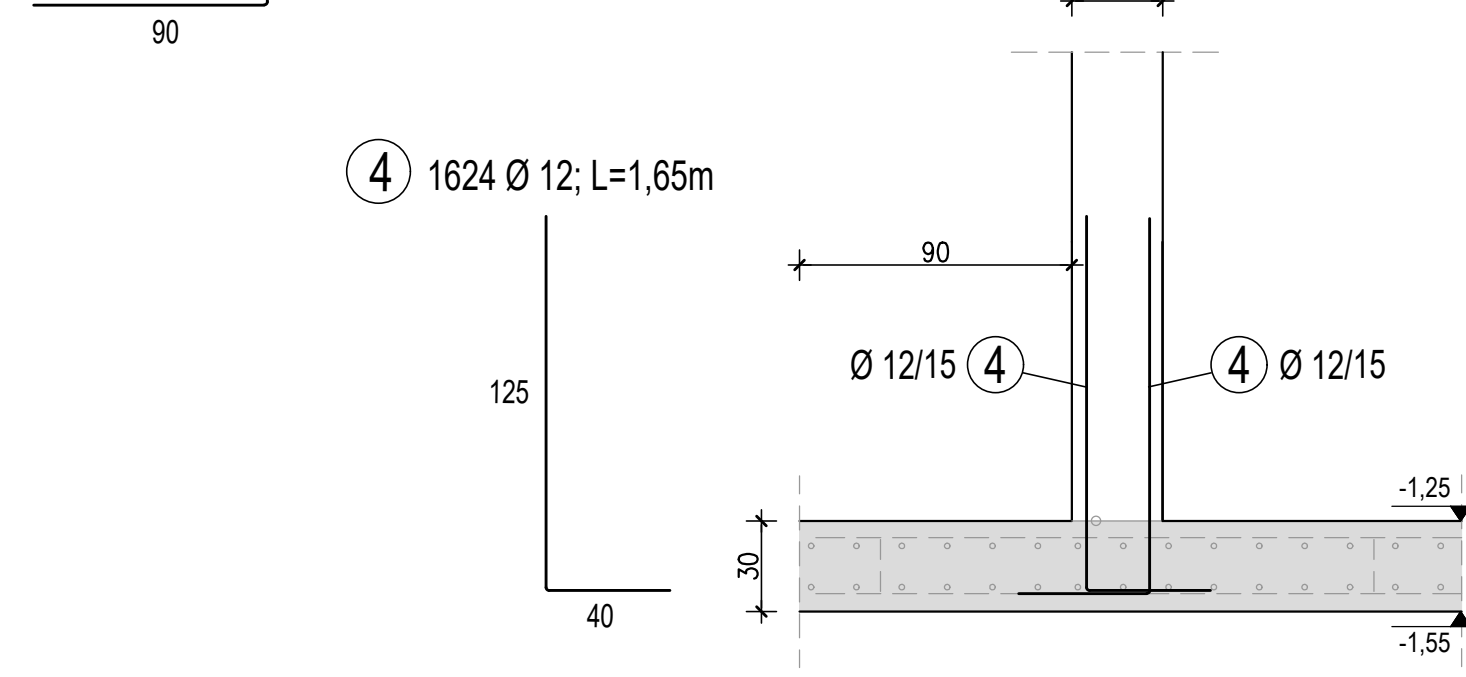

prerez 6-6
tloris M 1:25

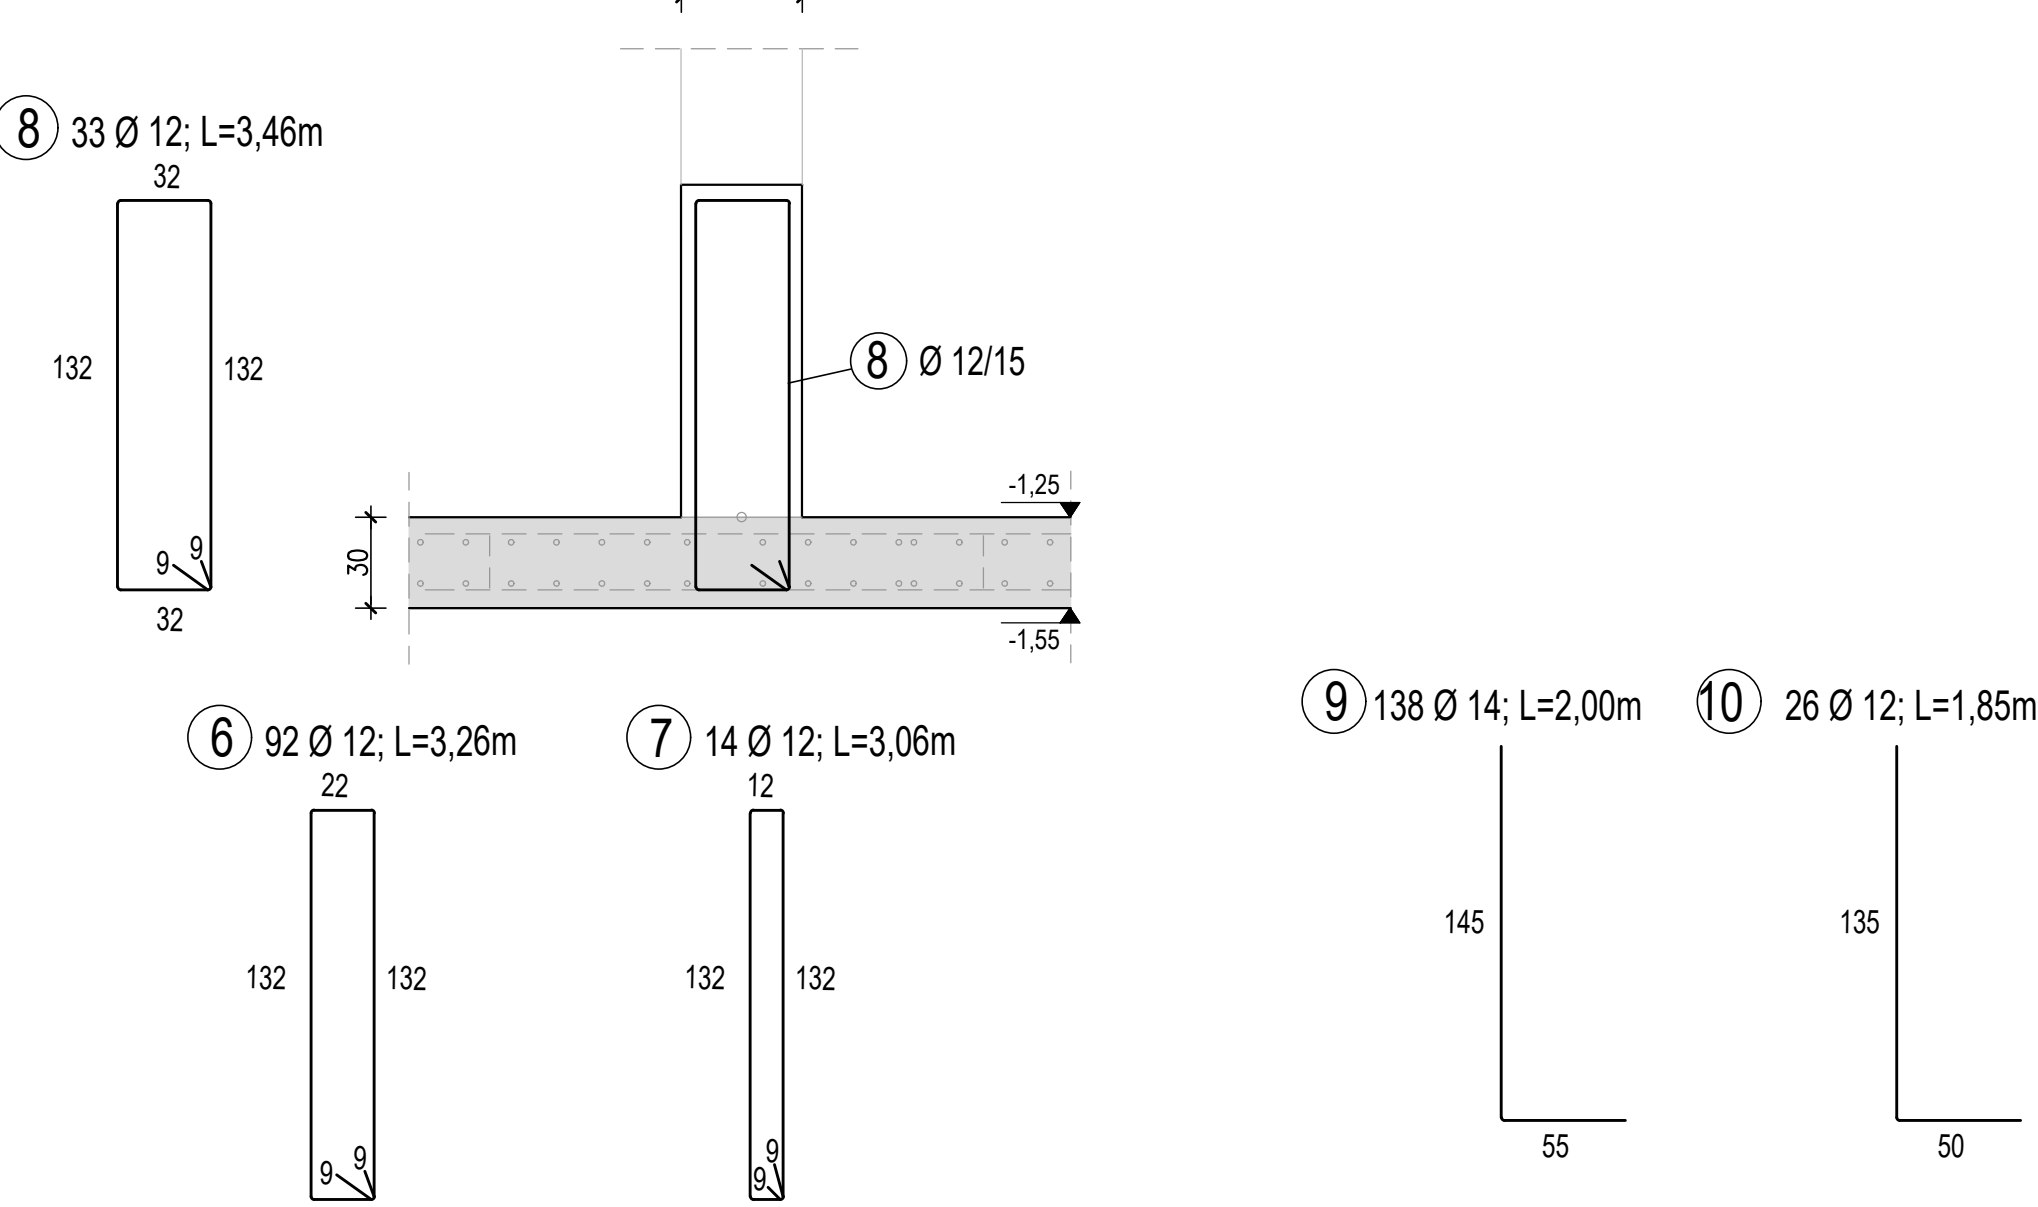

POZ.	Teža profilov v Kg/m		Teža v Kg						
	št.	Ø	kom.L(m)	Ø10	Ø12	Ø14	Ø16	Ø20	Ø25
90	160	1	20	1421	2,50				8775
255	60	2	25	63	3,15				784
175	8	3	12	1349	3,58		4400		
125	40	4	12	1624	1,65		2441		
125	50	5	12	3538	1,75		5641		
132	22	6	12	92	3,26		273		
132	12	7	12	14	3,06		39		
132	32	8	12	33	3,46		104		
145	55	9	14	138	2,00		343		
135	50	10	12	26	1,85		44		

SKUPAJ do Ø12	12942	343	8775	784
SKUPAJ Ø14 in več	9902	kg		
SKUPAJ	22844	kg		

ARMATURNI NAČRT
TEMELJNE PLOŠČE
MED OSMI 1-6 / A-I
SIDRA ZA AB STENE

M 1:100; 25

(C 30/37)
c=3 cm ; 4cm

Bst 500 S

B 500 A

POZOR!! Glej tudi ostale načrte sten, plošč,
stebrov ter ostale načrte!!!

POZOR!! DOKONČNE POZICIE ODPRTNI USKLADI IZVAJALEC
GRADBENIH DEL Z IZVAJALCEM INSTALACIJ UPOŠTEVAJOČ
TEHNOLOGIJO IN OPREMO.
VSE DIMENZIE IN KOTE USKLADITI Z ARHITEKTURO!!!



Stavba (projekto)	13/18
Investitor	Univerza v Ljubljani, Kongresni trg 12, 1000 Ljubljana
Objekt	Stavba za izobraževanje in znanstvenoraziskovalno delo Veterinarska fakulteta
Nat:	ARMATURNI NAČRT TEMELJNE PLOŠČE MED OSMI 1-6 / A-I sidra za AB stene
Projekt:	PZI
Projekto (projekto)	Milod JEFČIČ u.d.i.a.
Sodelavci (projekto)	Edvard ŠTOK u.d.i.g.
Sodelavci (projekto)	Aleš OSMANOVIC inž.gr.
Merilo	1:100; 25
Dati	August 2022
Prejeto	August 2022

VŠ = 881 / 1320 (1.18m2)