
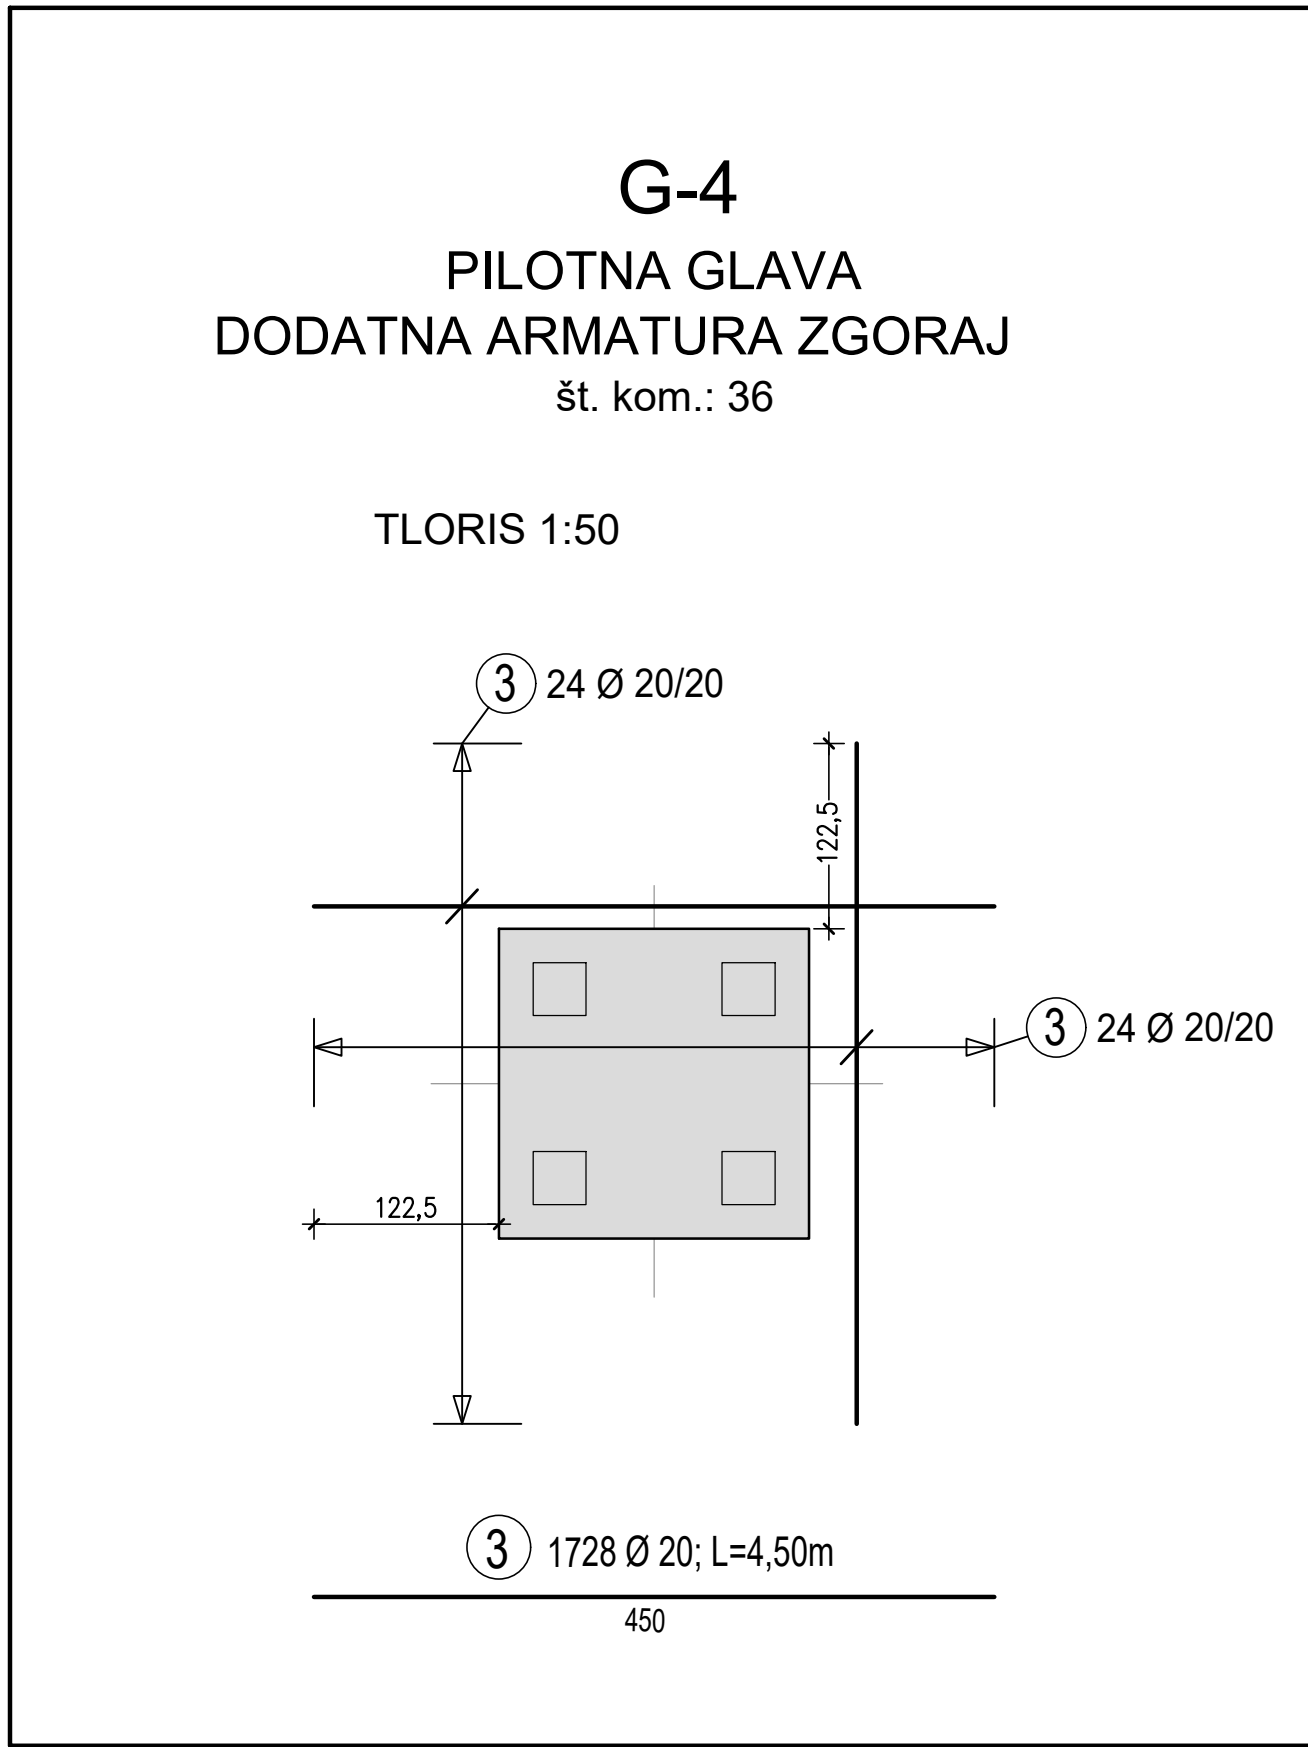
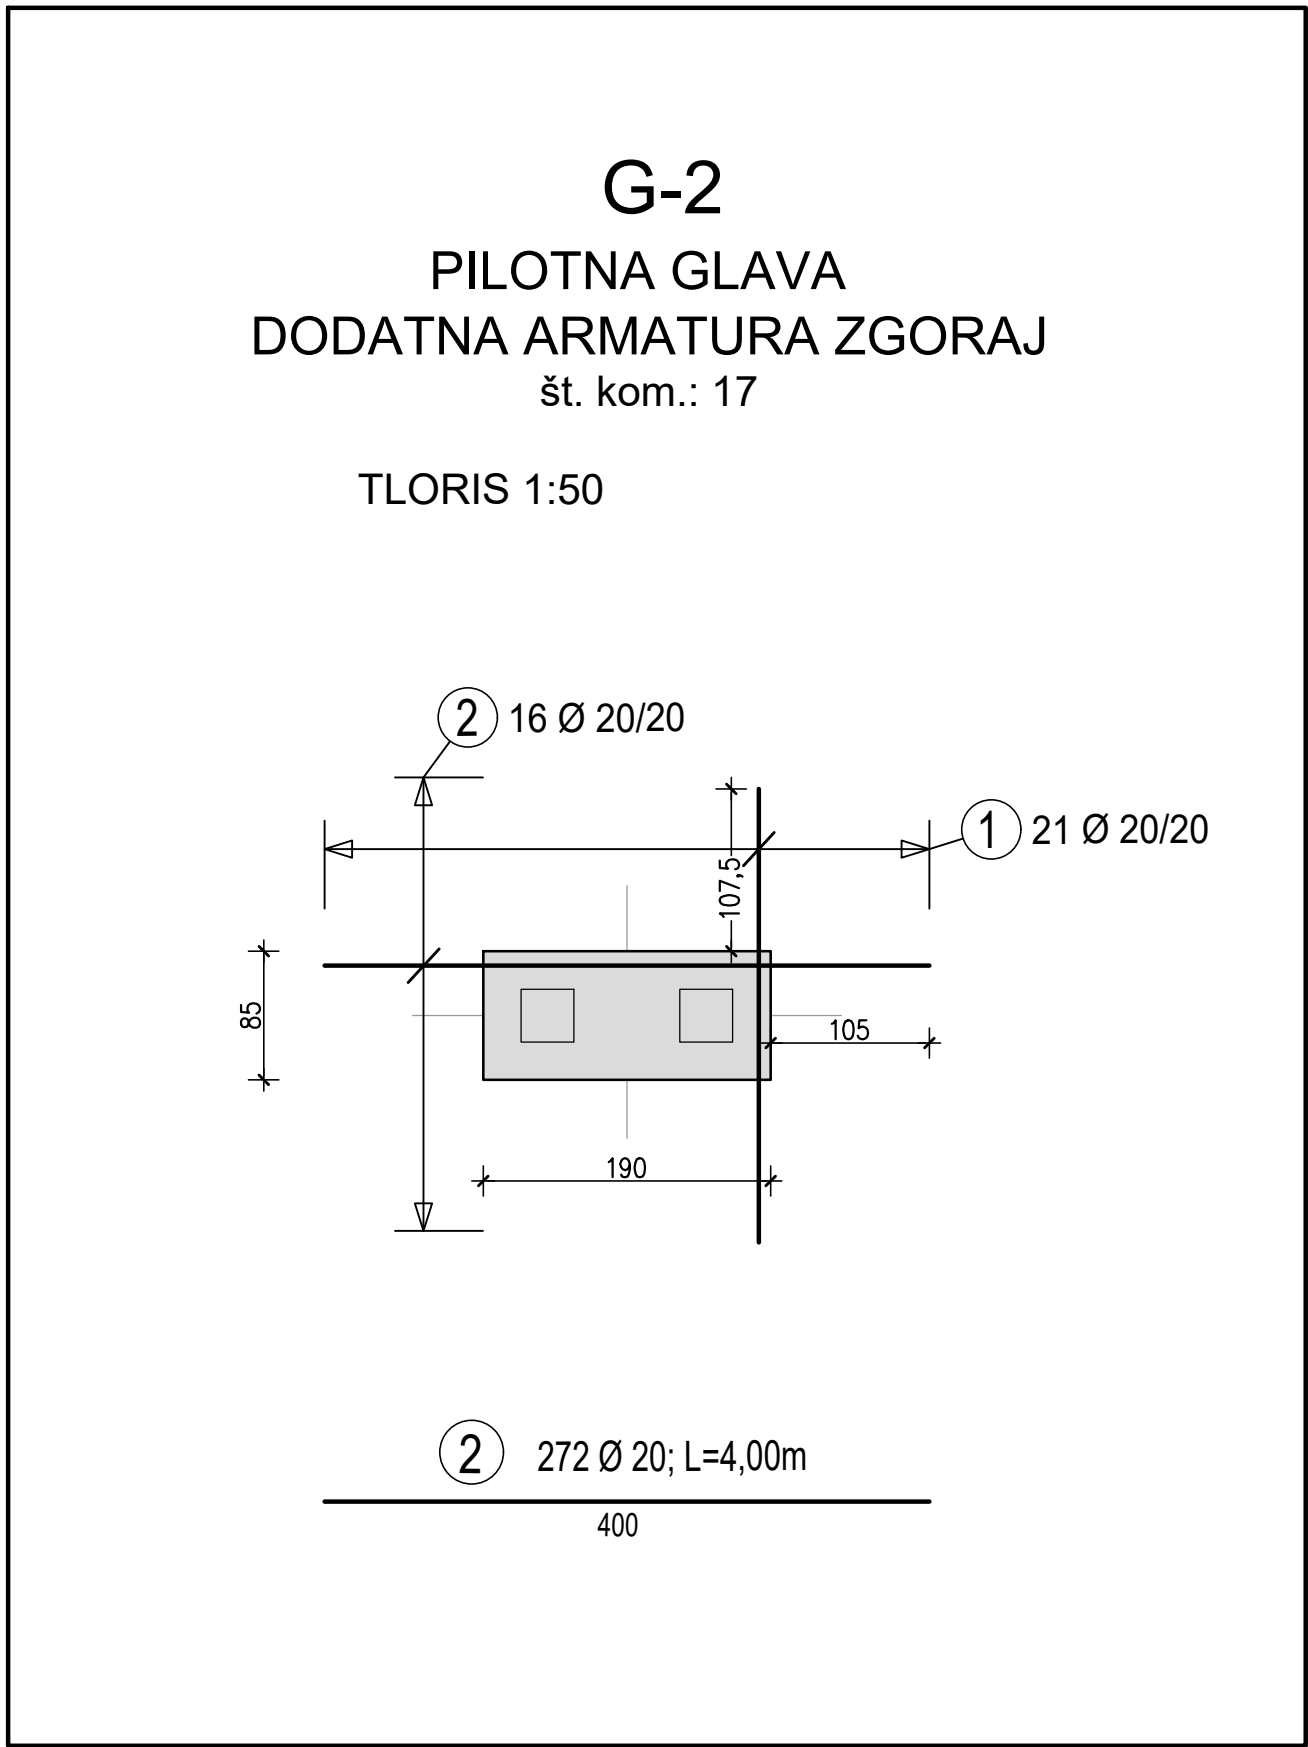
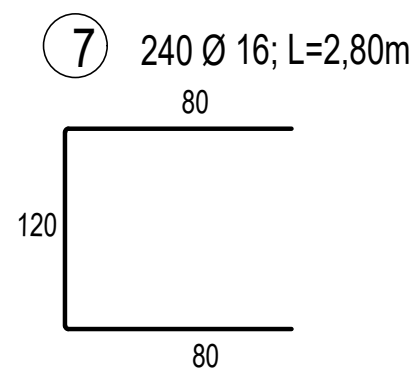
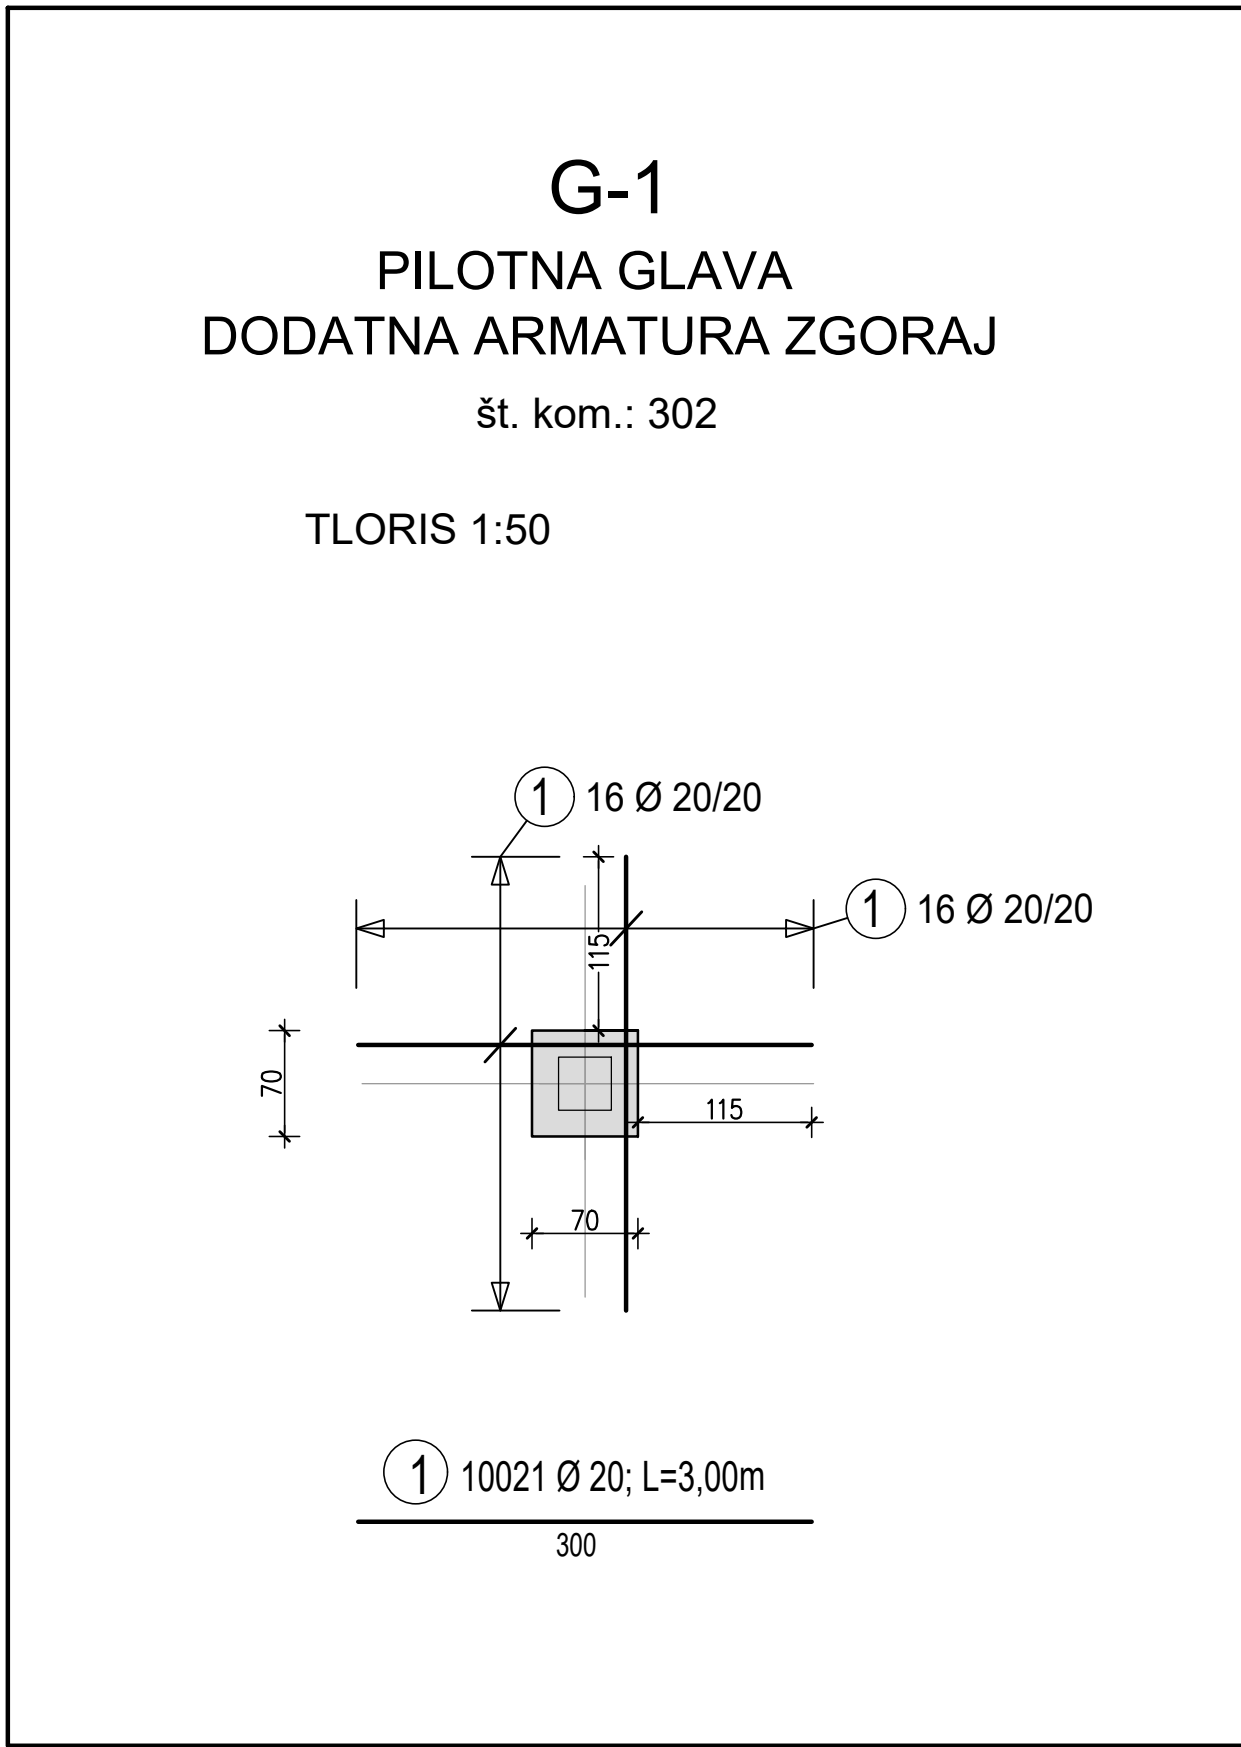
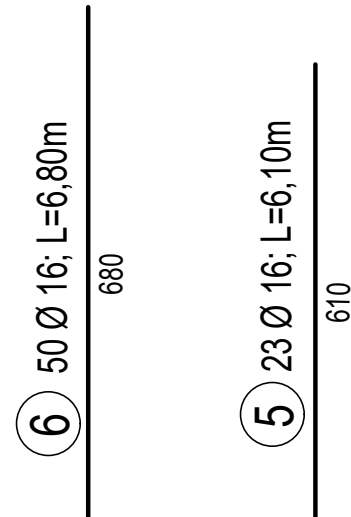


ARMATURNI NAČRT - TEMELJNE PLOŠČE med OSMI J - U  
ZGORNJA ARMATURA - DODATNA

tloris M 1:100

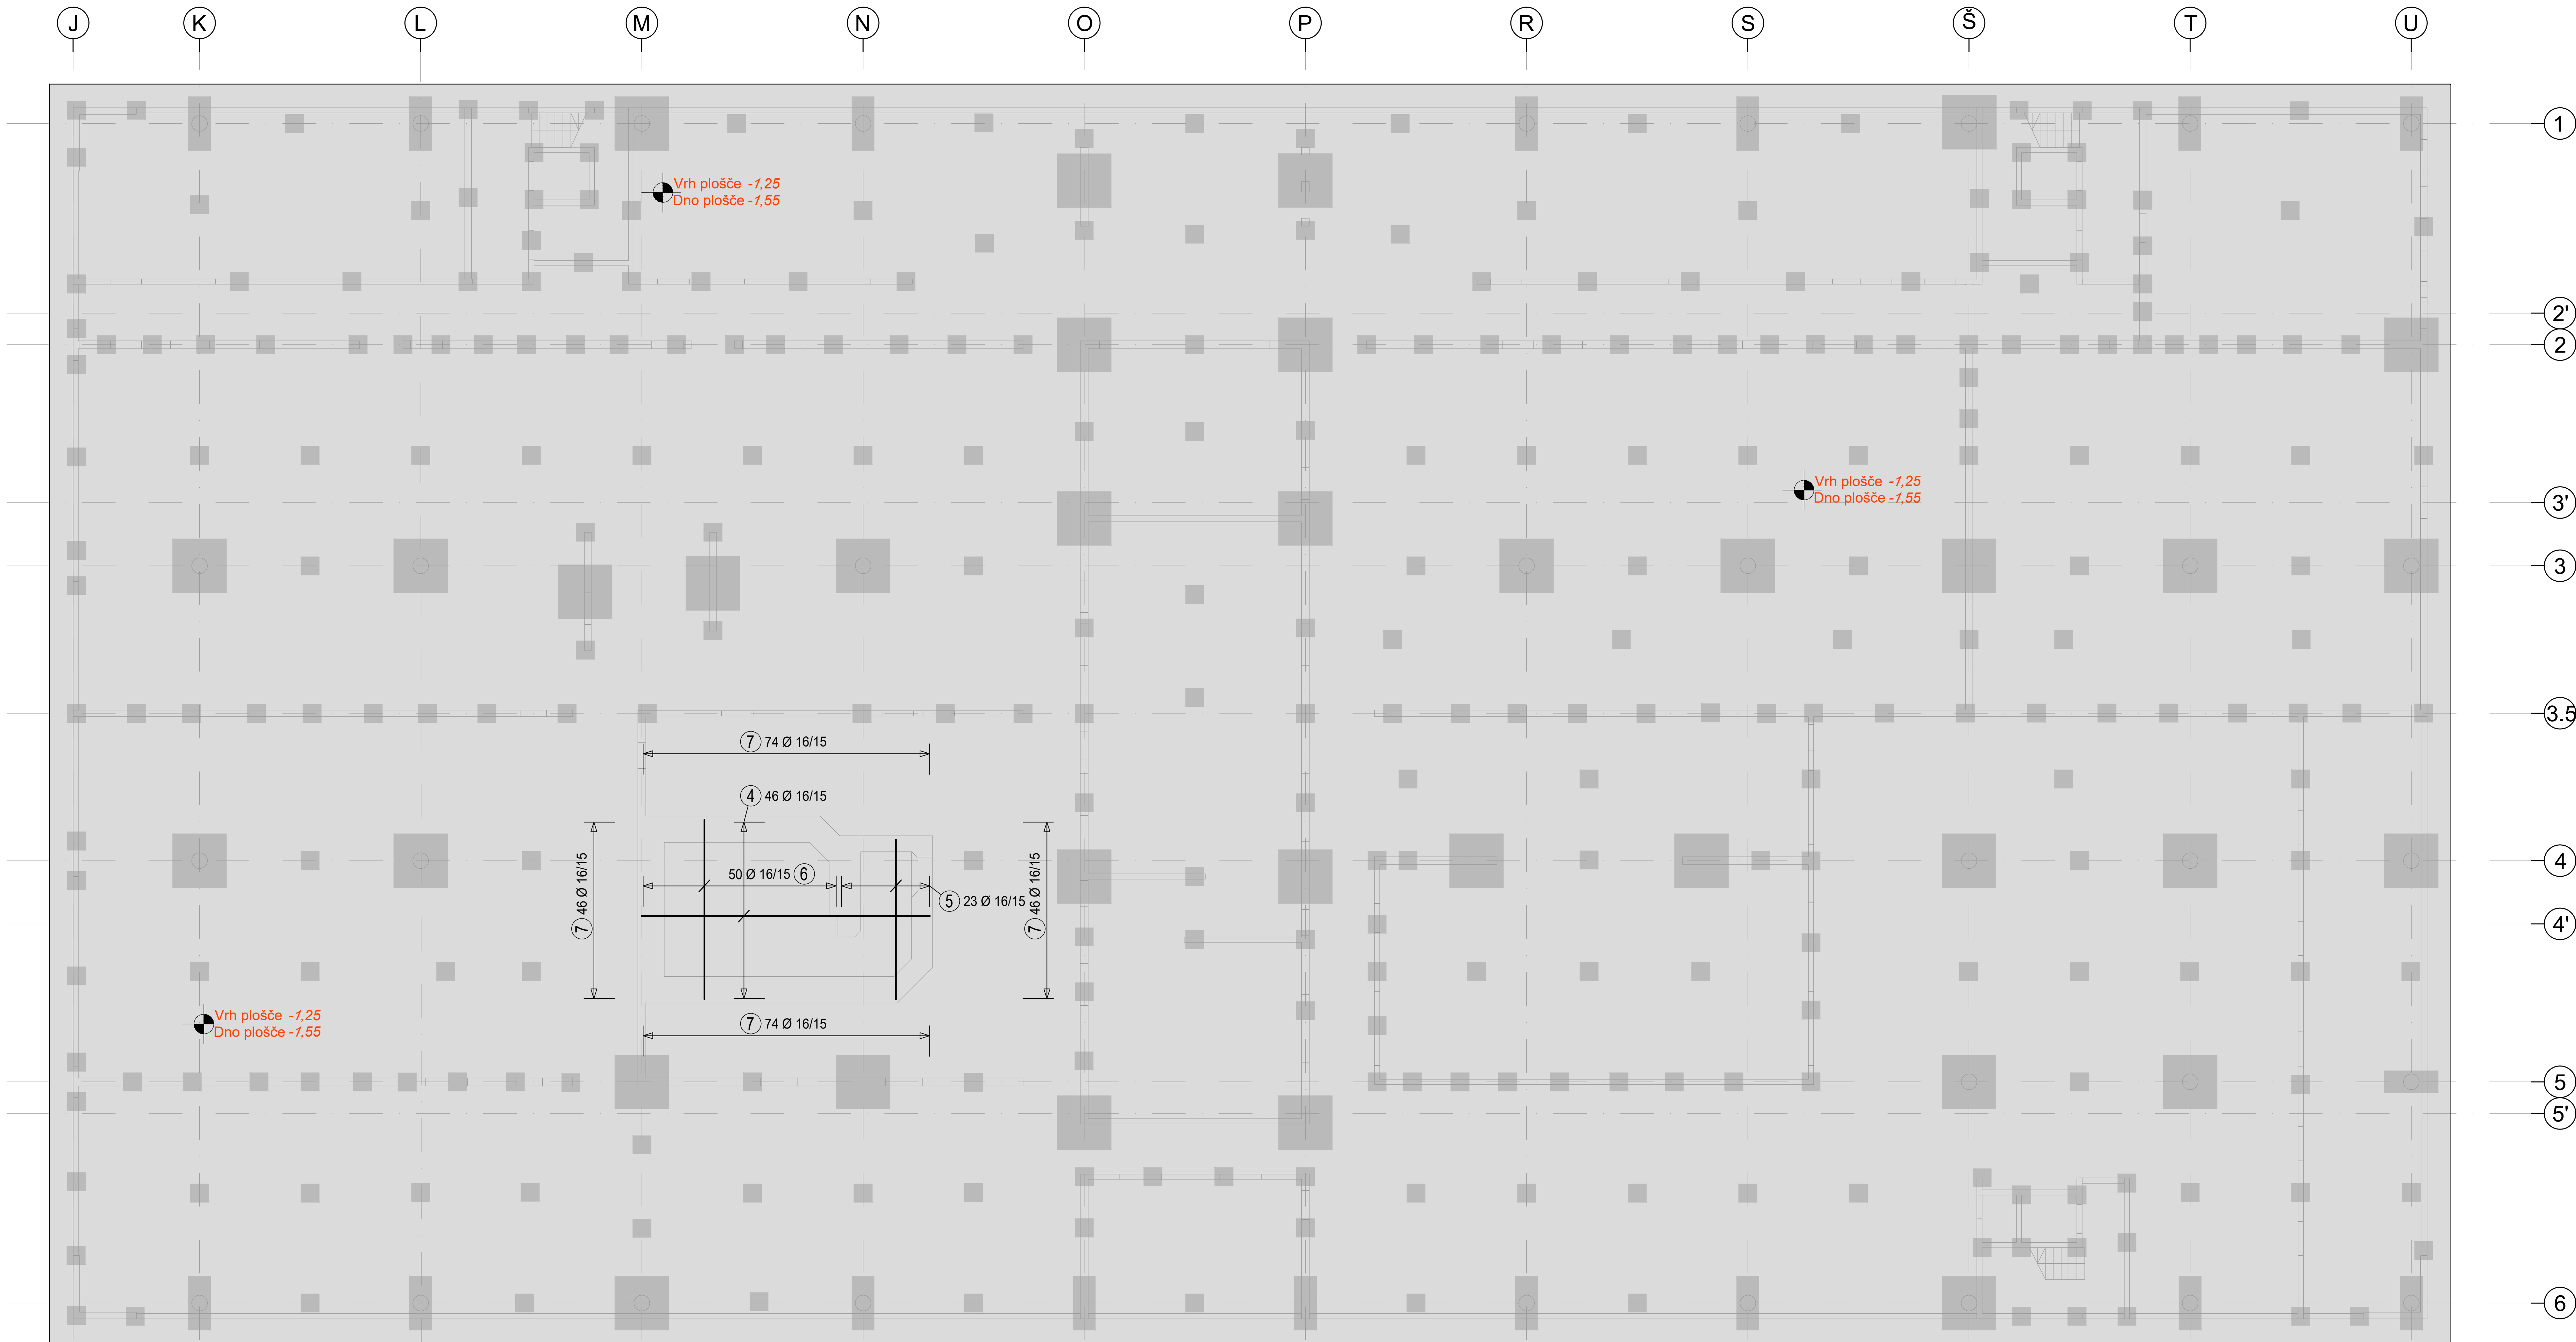

POZ.	Teža profilov v Kg/m				Teža v Kg					
	št.	Ø	kom.	L(m)	Ø10	Ø12	Ø14	Ø16	Ø20	Ø25
300	1	20	10021	3,00					74256	
400	2	20	272	4,00					2687	
450	3	20	1728	4,50					19206	
1095	4	16	46	10,95					817	
610	5	16	23	6,10					227	
680	6	16	50	6,80					551	
120	7	16	50	6,80					470	

SKUPAJ do Ø12	0	kg
SKUPAJ Ø14 in več	98214	kg
SKUPAJ	98214	kg

ARMATURNI NAČRT  
TEMELJNE PLOŠČE  
MED OSMI 1-6 / J-U  
ARMATURA ZGORAJ - DODATNA  
M 1:100; 50

(C 30/37)  
c=3 cm ; 4cm  
Bst 500 S  
B 500 A  
POZOR!! Glej tudi ostale načrte sten, plošč,  
stebrov ter ostale načrte!!!

POZOR!! DOKONČNE POZICIE ODPRIN USKLADI IZVAJALEC  
GRADBENIH DEL Z IZVAJALCEM INSTALACIJ UPOŠTEVAJOČ  
TEHNOLOGIJO IN OPREMO.  
VSE DIMENZJE IN KOTE USKLADITI Z ARHITEKTURO!!!

<b>KONSTAT BIRO</b> POSREDOVANJE V PROMETU NEPOKRETNOSTI Ljubljana, Slovenija	
Stavba projekta	13116
Investitor	Univerza v Ljubljani, Kongresni trg 12, 1000 Ljubljana
Objekt	Stavbe za izobraževanje in znanstvenoraziskovalno delo Veterinarska fakulteta
Načrt	ARMATURNI NAČRT TEMELJNE PLOŠČE MED OSMI 1-6 / J-U ARMATURA ZGORAJ - DODATNA
Projeckt	PZI
Projektant	Miloš JEFTIĆ u.d.i.a.
Projektirani odob.	Edvard ŠTOK u.d.i.g.
Podpisani	Aleš OSMANOVIC inž.gr.
Merilo	1:100; 50
Datum	September 2022
Projeckt	

VŠ = 891 / 1508 (1.34m2)